
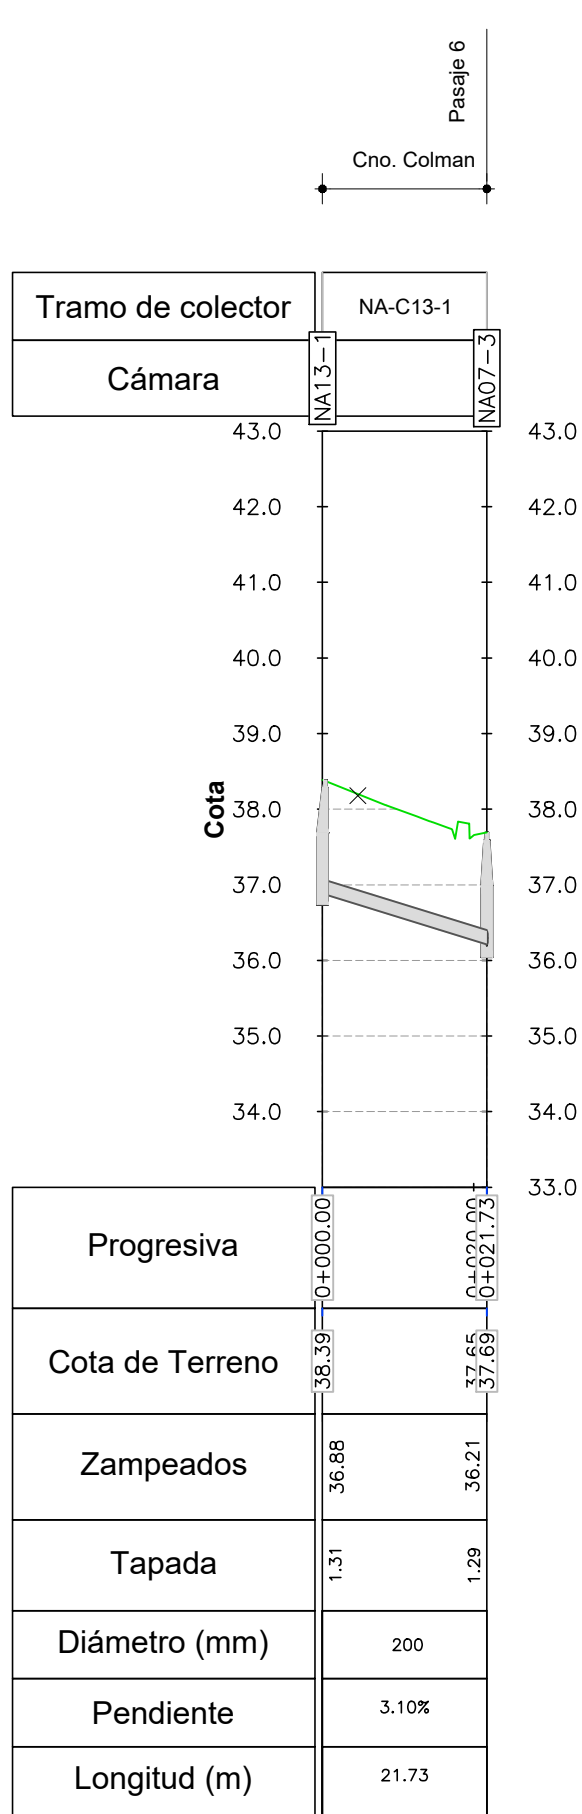
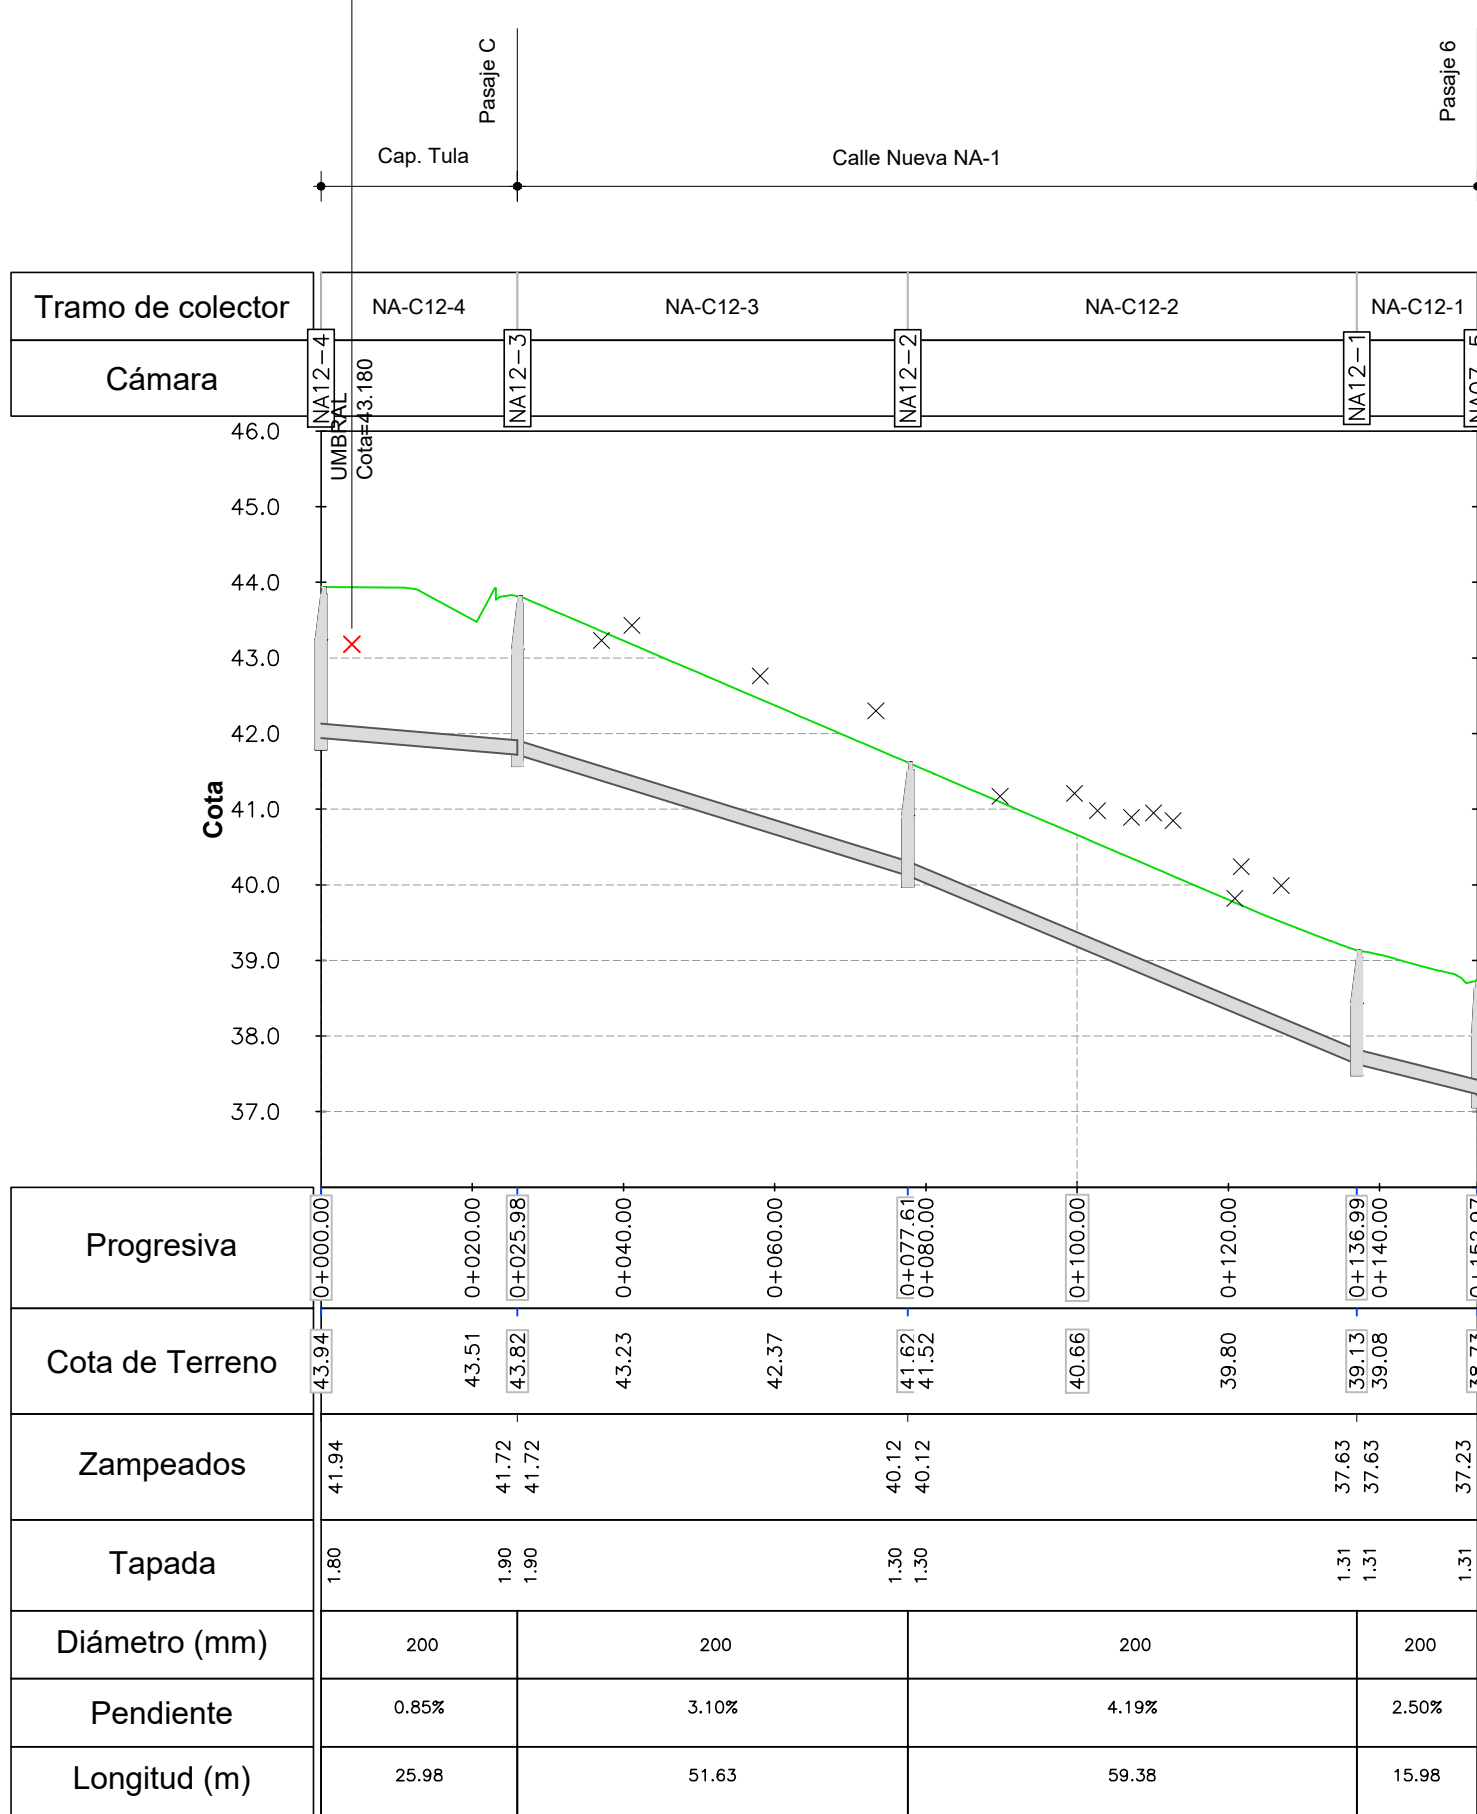
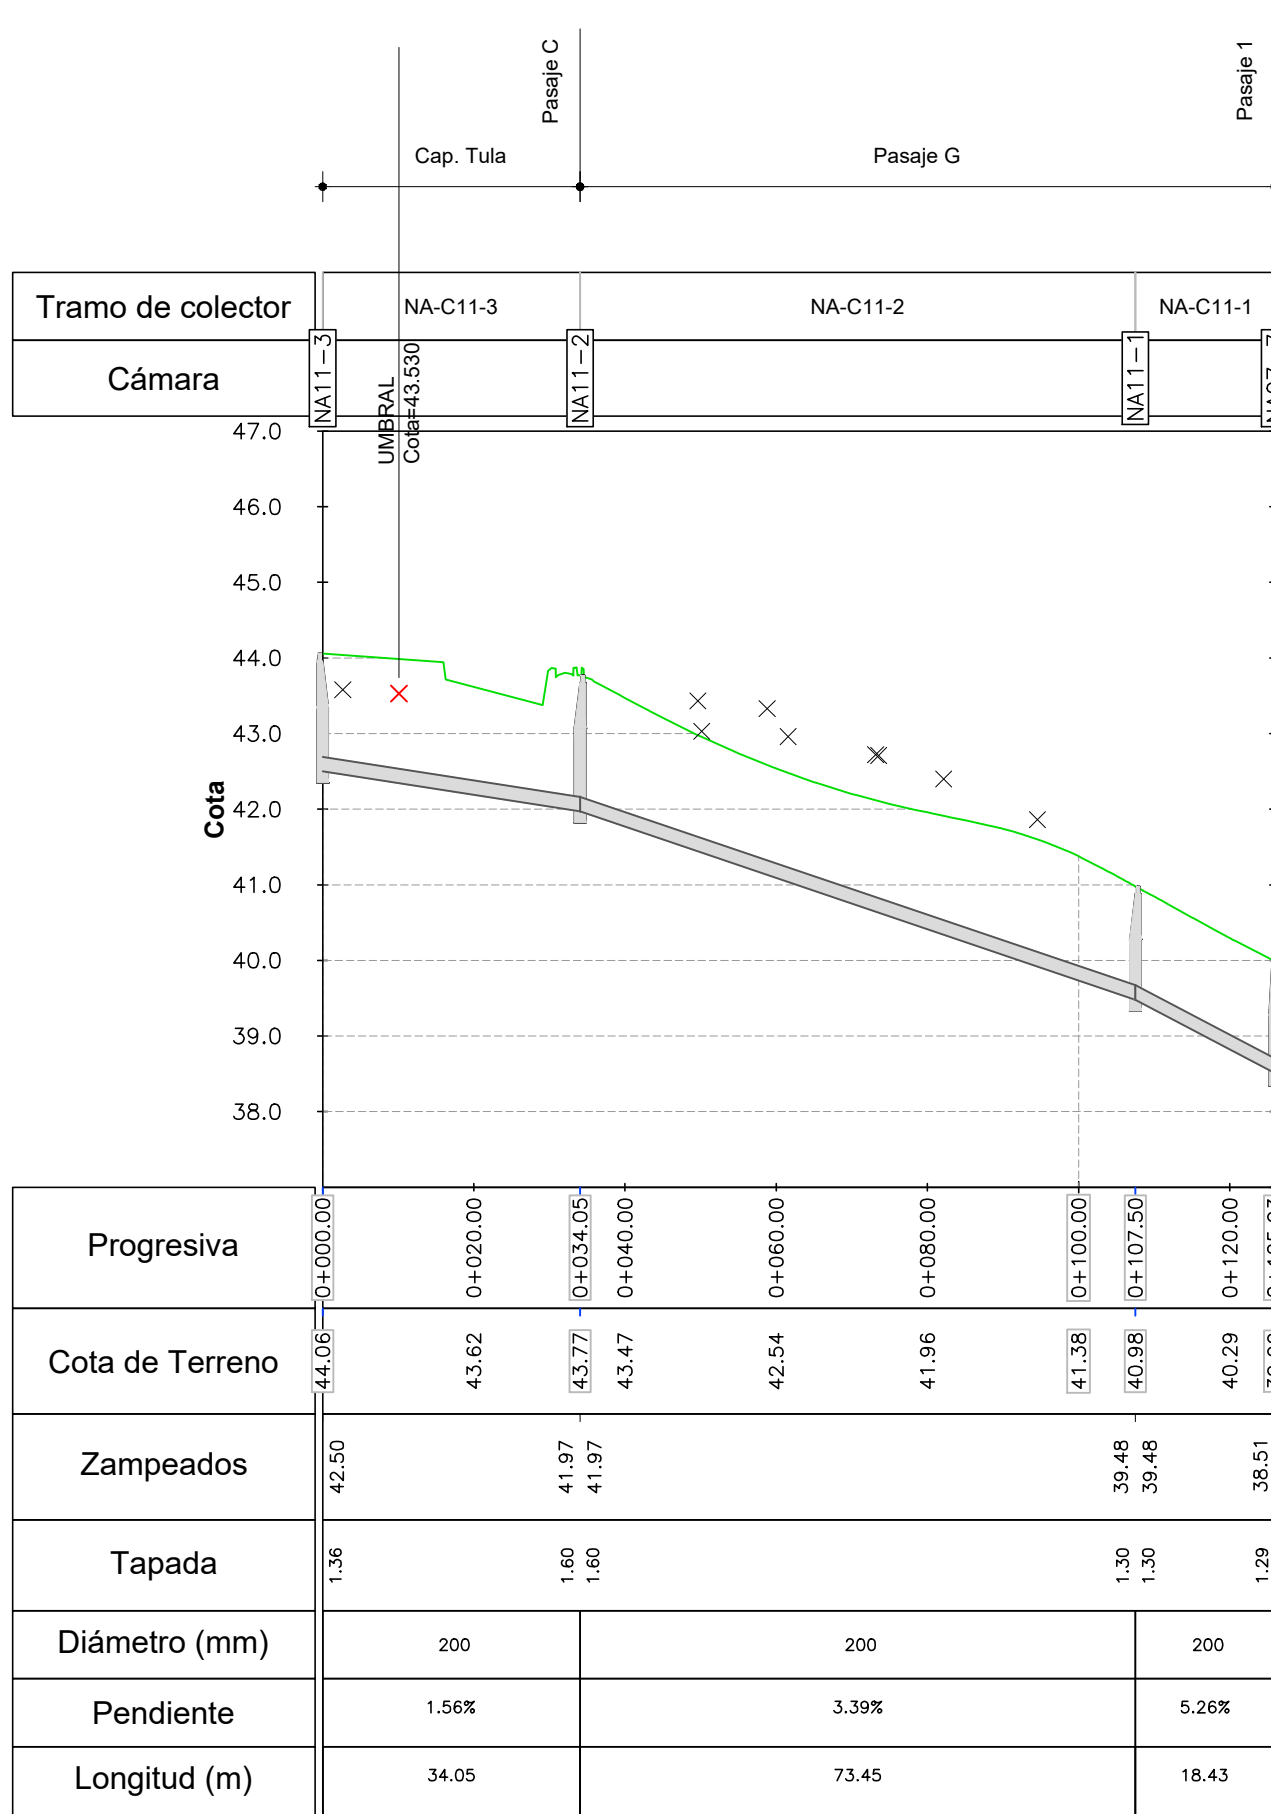
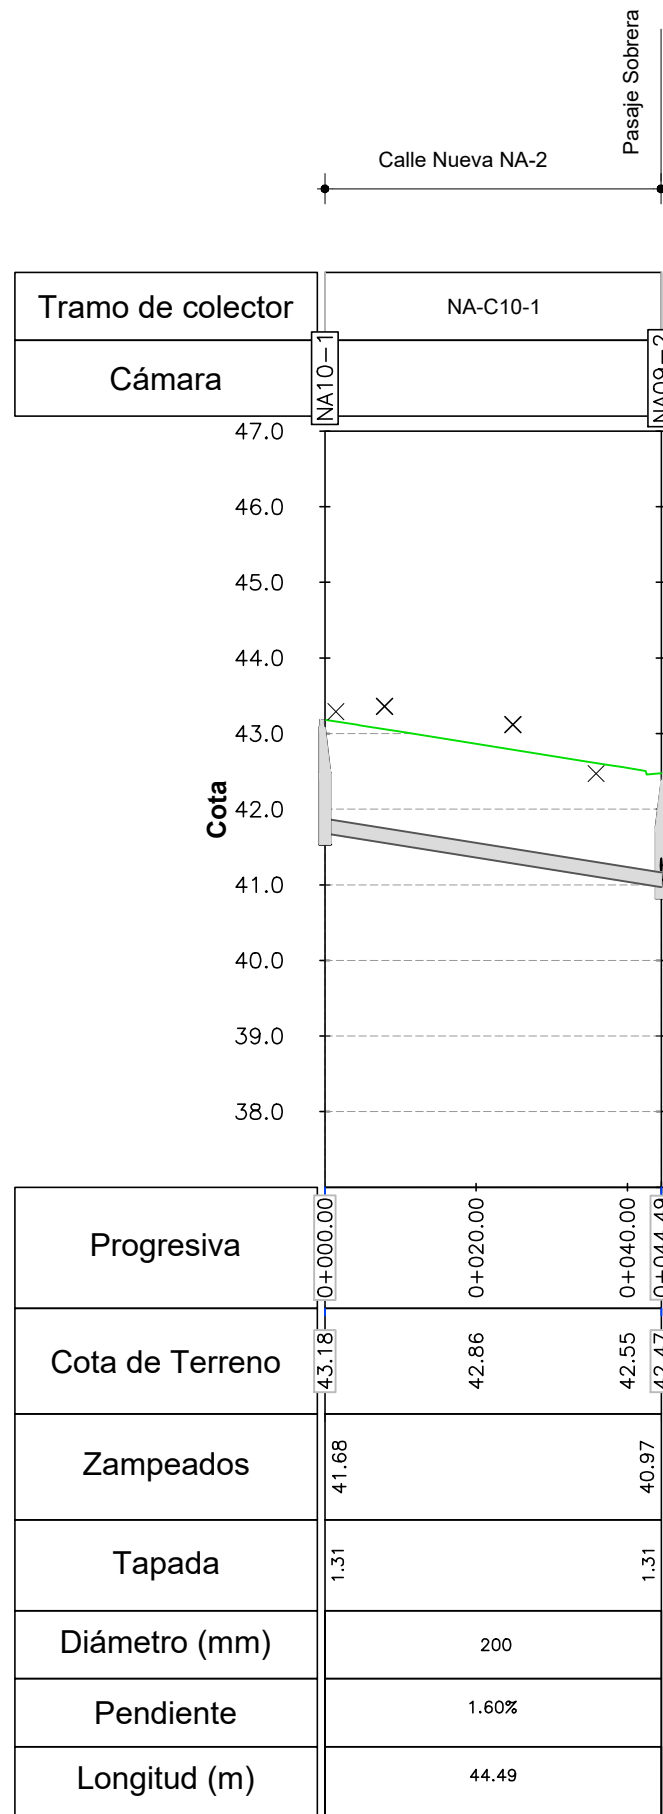
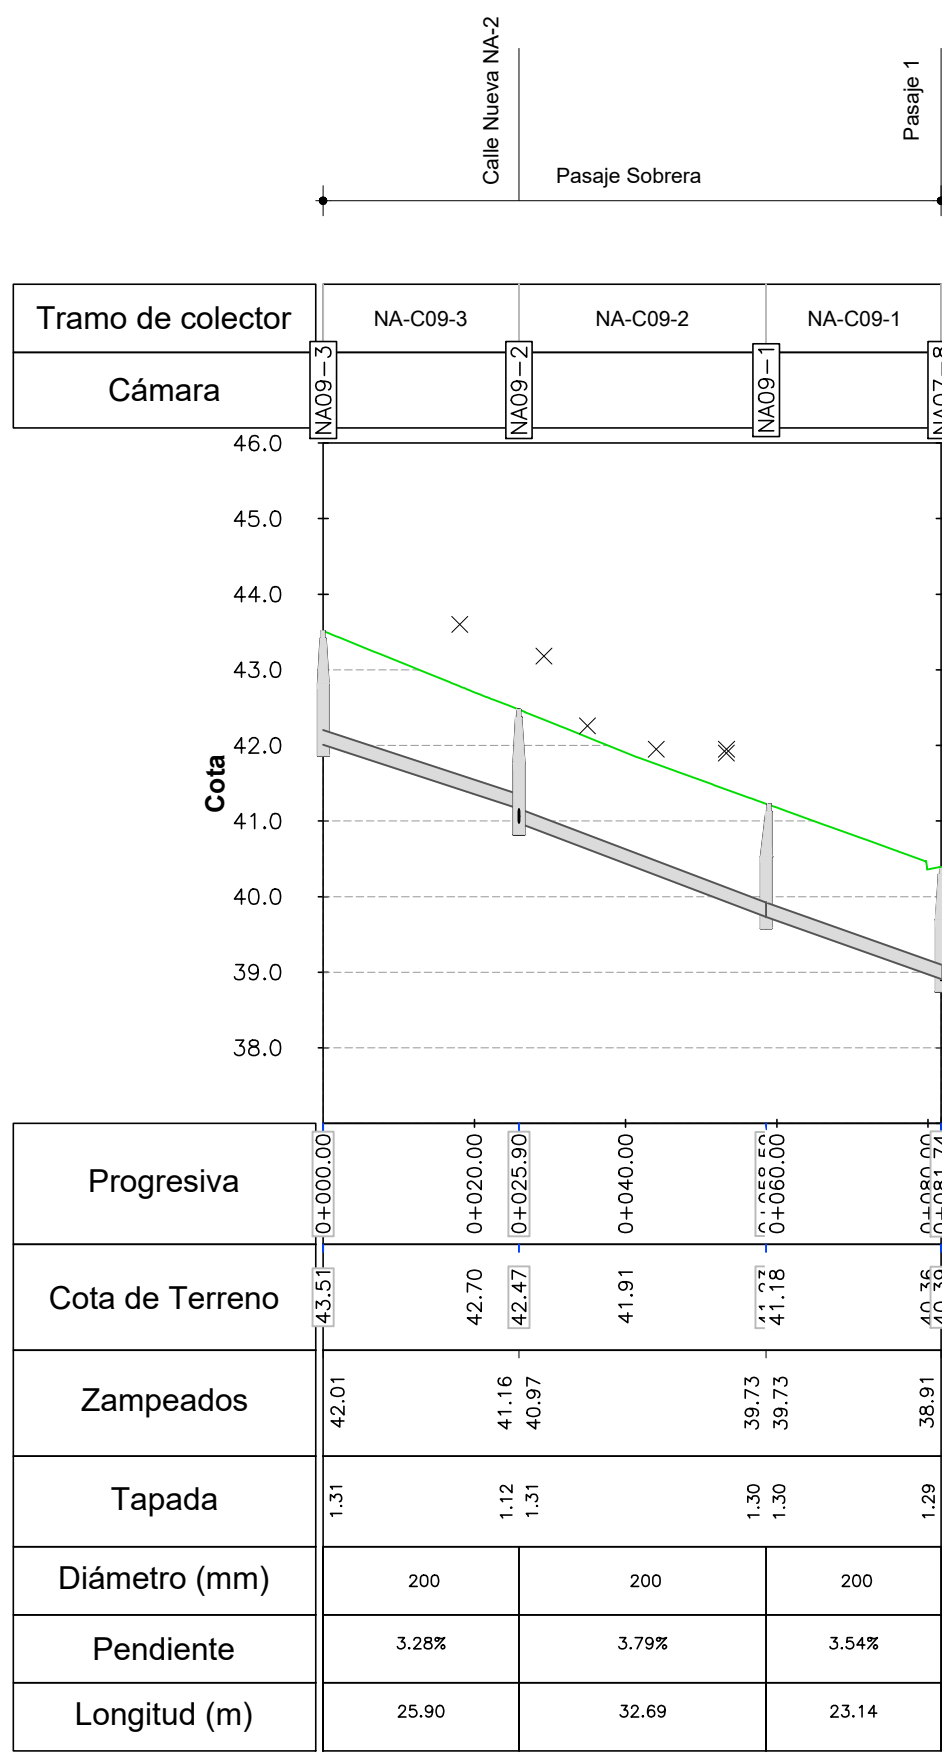
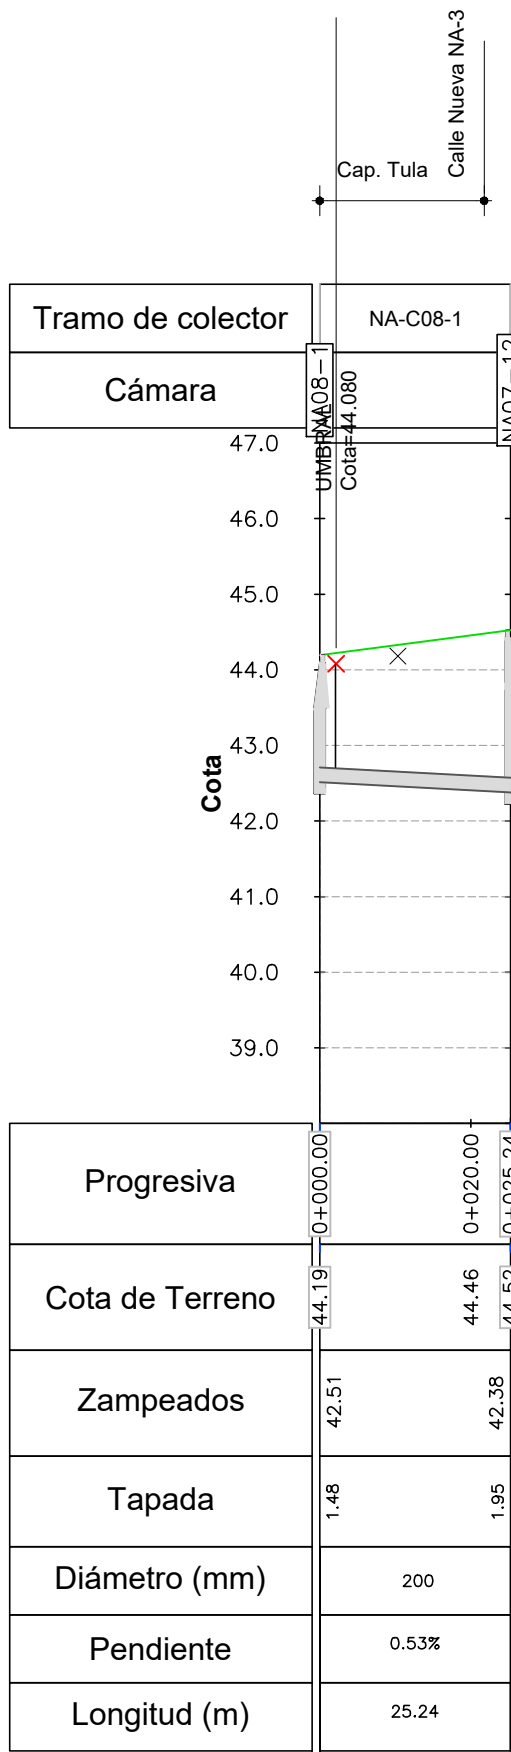


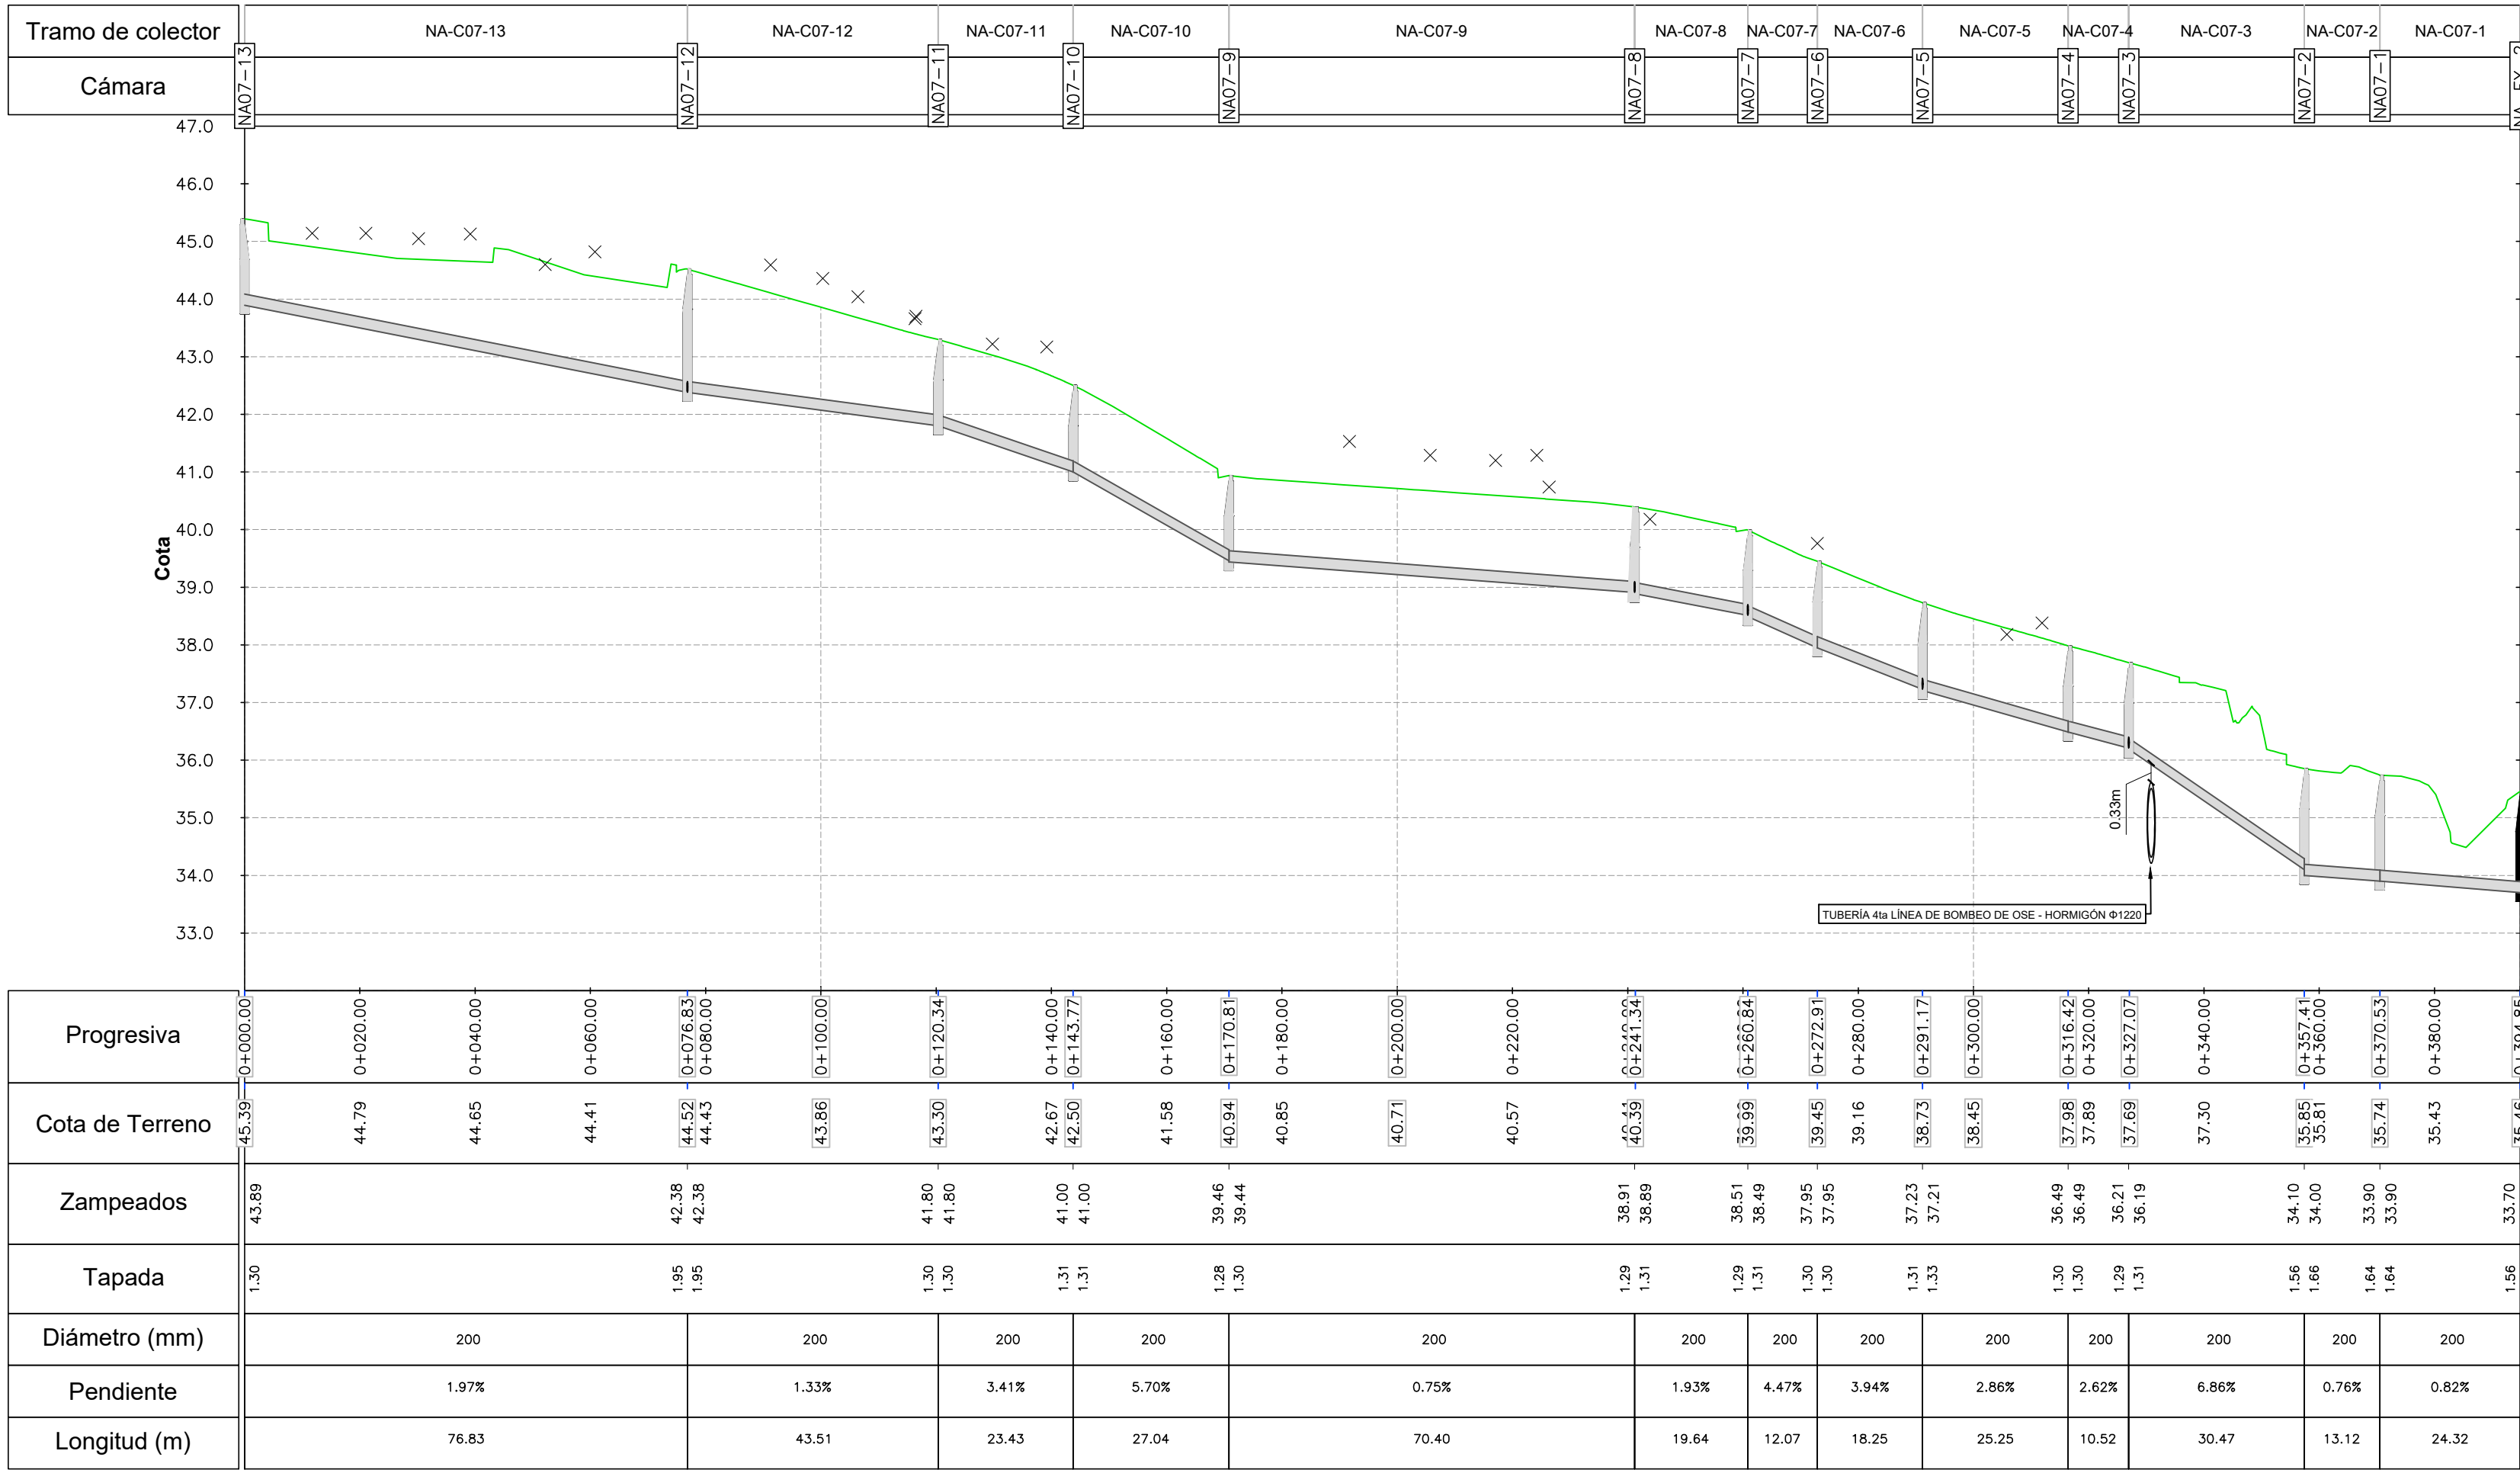

REFERENCIAS	
SÍMBOLO	DENOMINACIÓN
	TERRENO PROYECTADO
	CÁMARA DE INSPECCIÓN PROYECTADA
	COLECTOR DE SANEAMIENTO PROYECTADO
	TERRENO EXISTENTE
	CÁMARA DE INSPECCIÓN EXISTENTE
	COLECTOR DE SANEAMIENTO EXISTENTE
	UMBRALES

NOTAS

- LAS COTAS PLANIMÉTRICAS ESTÁN EXPRESADAS EN METROS.
- LOS NIVELES ALTIMÉTRICOS ESTÁN EXPRESADOS EN METROS.

Nº	FECHA:	PROY.	APROBADO	REVISIÓN
00	22/08/2023	CD	JV	EMISIÓN INICIAL
01	08/09/2023	CD	JV	PRIMERA REVISIÓN
02	15/01/2024	CD	JV	SEGUNDA REVISIÓN - OBSERVACIONES IM

Coejecutor:

Plano: **SANEAMIENTO - NUEVO AMANECER PERFILES**

Asentamiento:	NUEVO AMANECER - Nuevo Amanecer	Nº Plano:	S03-9
Ubicación:	MONTEVIDEO		
Escala:	INDICADAS	Fecha:	ENERO 2024
Técnico:	Ing. CORINA DÍAZ	Coordinador:	Ing. JOSÉ VALENA
Firma:		Firma:	
Equipo Técnico:	NA-LR-S01-3_S02-3_S03-8 a 11.dwg		