


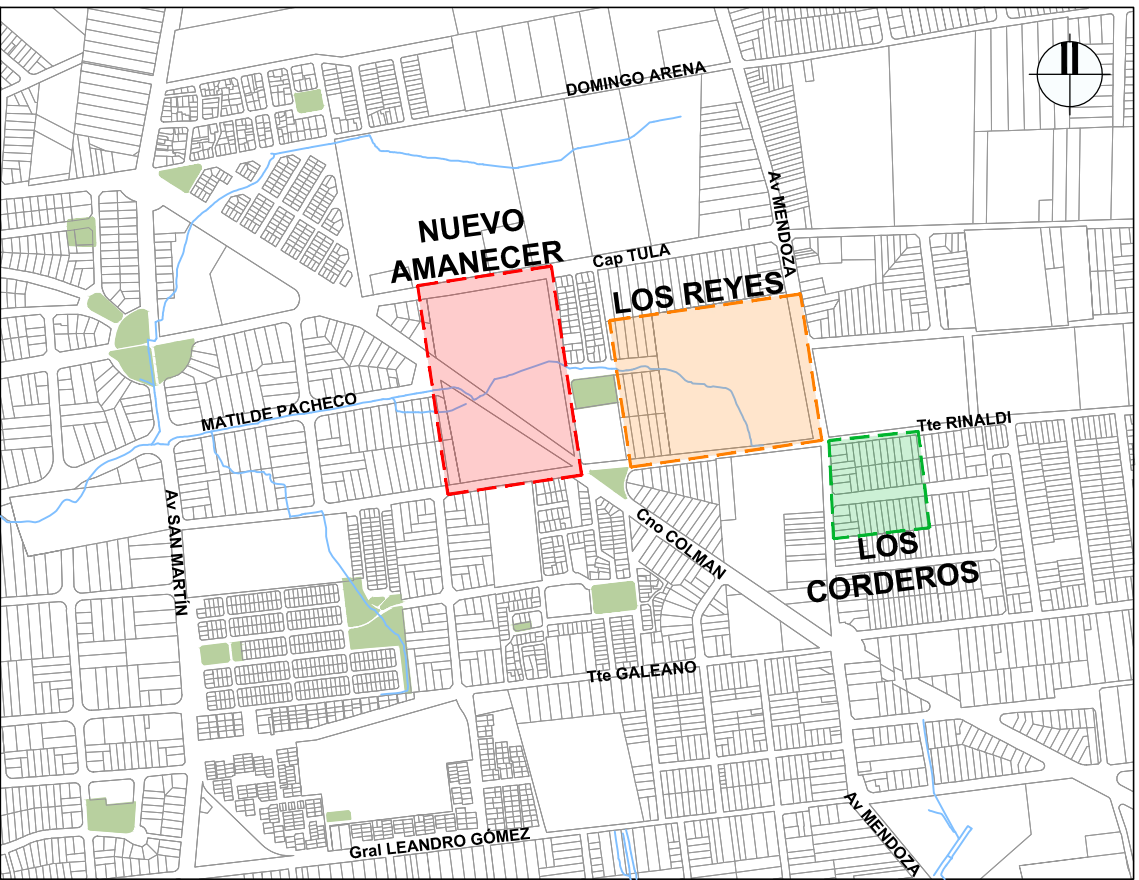

PLANO DE UBICACIÓN

AGUA POTABLE EXISTENTE	
	TUBERÍA EXISTENTE
	LLAVE DE PASO EXISTENTE
	TEE EXISTENTE
	CRUCETA EXISTENTE
	REDUCCIÓN EXISTENTE
	HIDRANTE EXISTENTE
	TUBERÍA EXISTENTE A DESAFECTAR
PROPUESTA AGUA POTABLE	
	REDUCCIÓN
	LLAVE
	TEE
	CONEXIÓN NUEVA
	CURVA 90°
	CURVA 45°
	CURVA 22.5°
	HIDRANTE
	JUNTA MULTIDIÁMETRO CON ANCLAJE AXIAL

- NOTAS
- LA UBICACIÓN DE LA TUBERÍA Y PIEZAS ESPECIALES ES ORIENTATIVA. CUANDO SEA POSIBLE Y NO SE INTERFIERA CON OTROS SERVICIOS PREEXISTENTES LA TUBERÍA IRÁ COLOCADA A 2.0 m DE LA LINEAL DE PROPIEDAD.
 - LA INFORMACIÓN DE LA RED FUE PROPORCIONADA POR LA OFICINA TÉCNICA DE OSE.
 - TODAS LAS TUBERÍAS EXISTENTES DENTRO DE LOS ASENTAMIENTOS LOS REYES Y NUEVO AMANECER QUE INTERFIEREN CON EL TRAZADO DEBERÁN SER DESAFECTADAS.
 - LAS TUBERÍAS SERÁN DE PEAD PN10 PE100 SDR17, SEGÚN NORMA UNIT ISO 4427. TEES Y CRUCETAS TAMBIÉN SERÁN EN PEAD. RADIO DE CURVATURA MÍNIMO 30 VECES EL DIÁMETRO.
 - LAS DEFLEXIONES EN PLANTA SE CUBRIRÁN CON LA MISMA CURVATURA DEL CAÑO.
 - LAS UNIONES CON LA RED EXISTENTE SERÁN MEDIANTE JUNTA MULTIDIÁMETRO CON ANCLAJE AXIAL.
 - LA COLOCACIÓN DE LAS TUBERÍAS SE AJUSTARÁ A LA "MEMORIA DESCRIPTIVA OSE. GENERAL PARA LA INSTALACIÓN DE TUBERÍAS DE CONDUCCIÓN DE LÍQUIDOS A PRESIÓN".
 - LAS CÁMARAS DE VÁLVULAS, CÁMARAS DE DESAGÜE E HIDRANTES SE REALIZARÁN DE ACUERDO A LOS PLANOS GENERALES DE OSE.
 - LAS CONEXIONES DOMICILIARIAS SE REALIZARÁN DE ACUERDO AL "PLANO GENERAL ESQUEMA DE CONEXIONES A CONSTRUIR EN RED DE DISTRIBUCIÓN" DE OSE.

Nro.	FECHA:	PROY.	APROBADO	REVISIÓN
00	26/05/2023	CD	JV	EMISIÓN INICIAL
01	29/08/2023	CD	JV	PRIMERA REVISIÓN

Ministerio de Vivienda y Ordenamiento Territorial

Programa Mejoramiento de Barrios

Coejecutor:

Plano:

Proyectos de Regularización PIAI-MVOTMA

Red de abastecimiento de agua potable

Asentamiento:	NUEVO AMANECER	Nº Plano:	
Ubicación:	MONTEVIDEO	AP01-3	
Escala:	1:1000	Fecha:	MAYO 2023
Técnico:	Ing. CORINA DÍAZ	Coordinador:	Ing. JOSÉ VALENA
Firma:		Firma:	
Equipo Técnico:			NA-LR-AP.dwg

Sub-Gerencia de Distribución

DEPARTAMENTO: MONTEVIDEO

LOCALIDAD: MONTEVIDEO

Ing. Carlos Di Giovanni

Sub-Gerente

Proyecto y Control de Redes

Ing. Oscar Muñoz

Jefatura

REVISIÓN HIDRÁULICA

Ing. Sarah Domínguez

ESCALA:

indicadas

Mayo 2023

Nº DE PLANO


45421

PUNTO DE EMPALME EXISTENTE
ESCAPE DE AIRE MODIFICADO
COLOCAR CAMARA TIPO 2 PARA VR Y MM DE 4"

CONDICION PARA AUMENTAR
TUBERIA DE LA ACOTIA OESTE DE
COLMAN

PLANIMETRÍA GENERAL - NUEVO AMANECER
ESCALA 1:1000

MATERIAL	CANTIDADES	UNIDAD
PEAD 110	1298	m
PEAD 75	3640	m
TEE DN 75	34	unidades
TEE DN 110	7	unidades
TEE DN 110 / DN 75	15	unidades
CODO 90° DN 110 mm	1	unidades
CODO 90° DN 75 mm	13	unidades
CODO 45° DN 110 mm	2	unidades
CODO 45° DN 75 mm	8	unidades
HIDRANTE 110 mm	5	unidades
HIDRANTE 75 mm	8	unidades
JUNTA MULTIDIÁMETRO	6	unidades
NUEVAS CONEXIONES	192	unidades
LLAVE DN 75	5	unidades
LLAVE DN 110	12	unidades
REDUCCIÓN	8	unidades

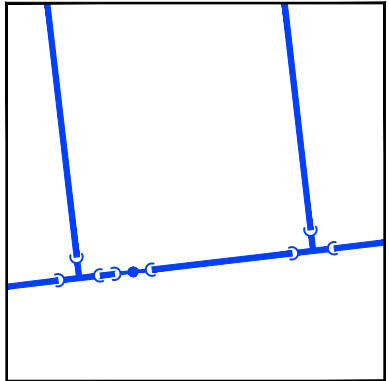

DETALLE 1