




PUNTO DE CONEXIÓN 1

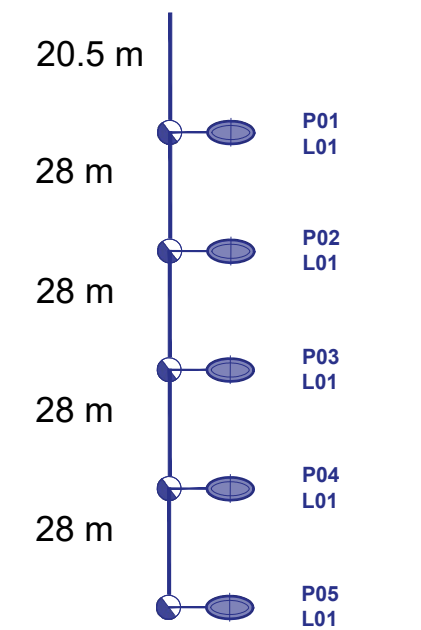


PUNTO DE CONEXIÓN 2

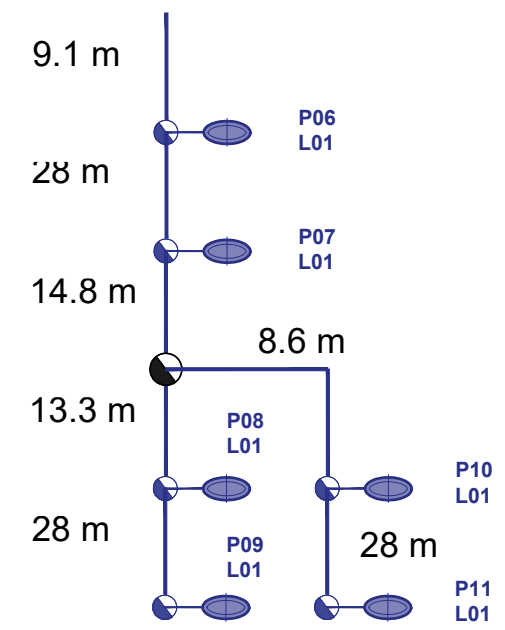


PUNTO DE CONEXIÓN 3

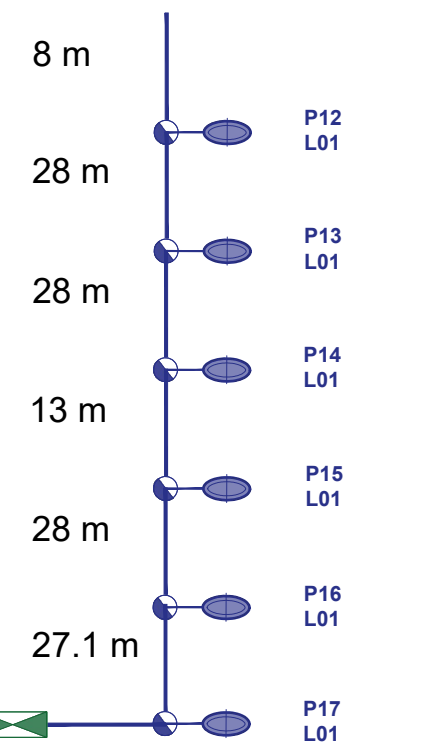


PUNTO DE CONEXIÓN 4

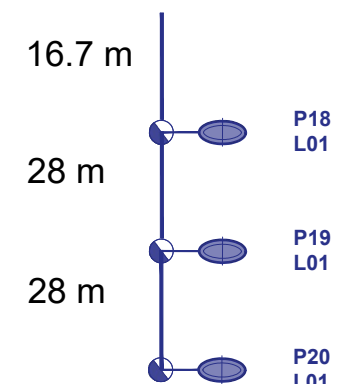


PUNTO DE CONEXIÓN 5

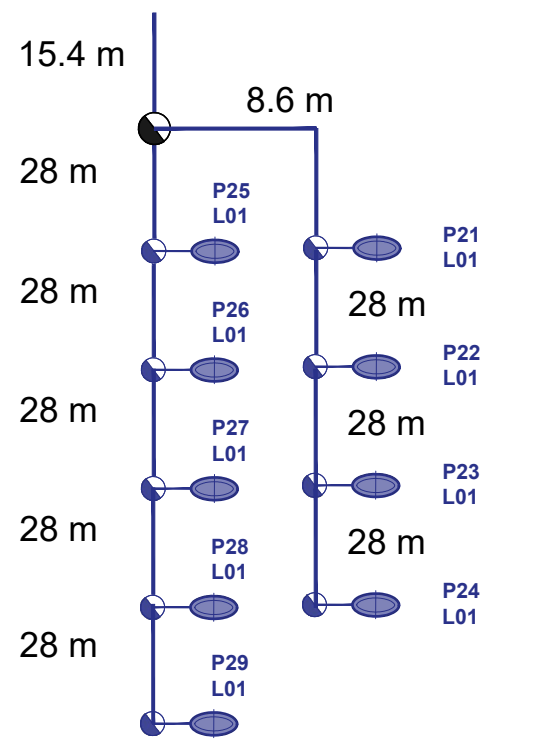


PUNTO DE CONEXIÓN 6

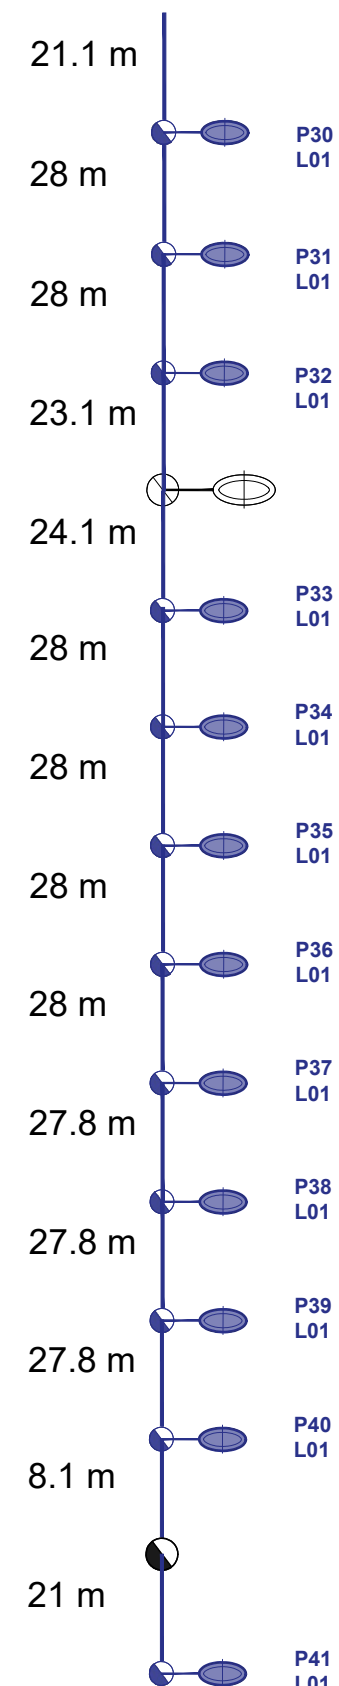


PUNTO DE CONEXIÓN 7

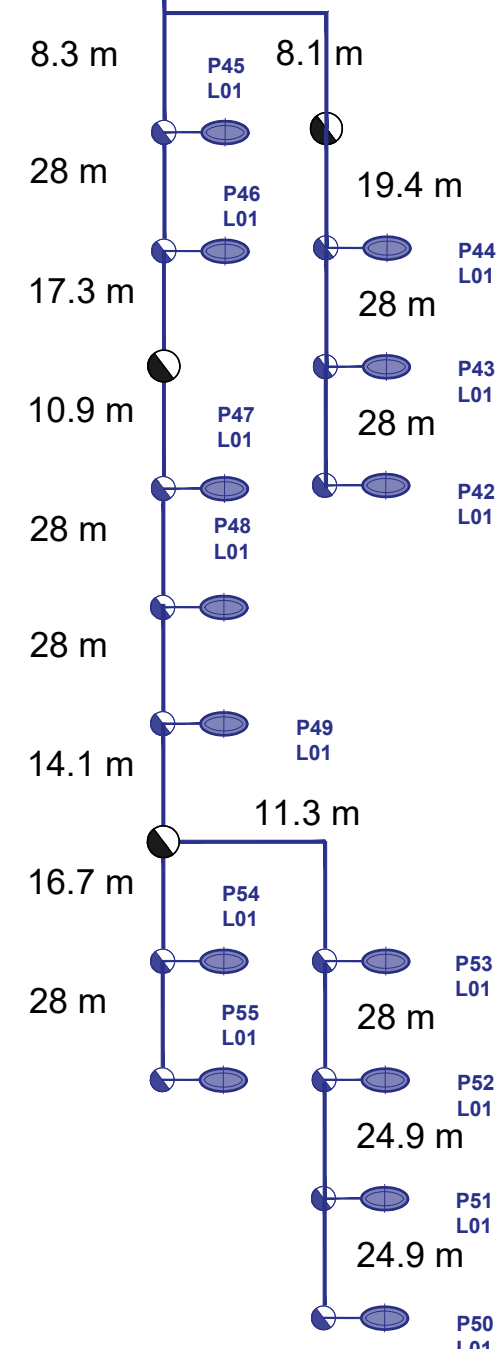


PUNTO DE CONEXIÓN 8

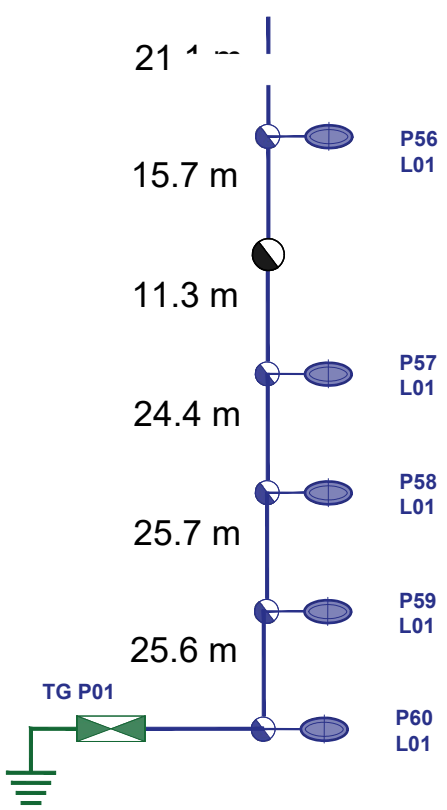


PUNTO DE CONEXIÓN 9

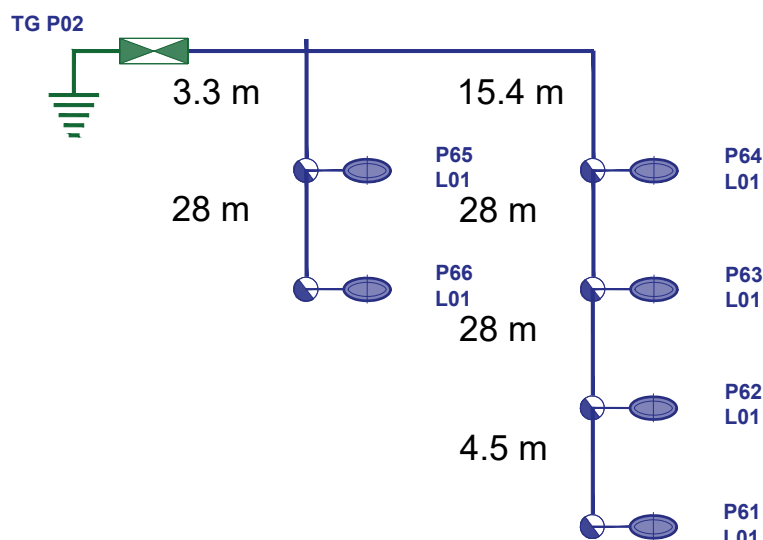

PUNTO DE CONEXIÓN 11

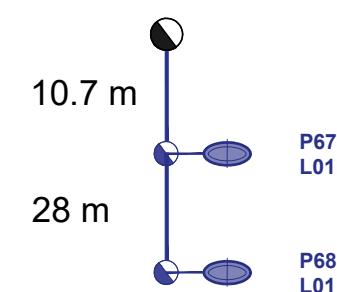


PUNTO DE CONEXIÓN 12

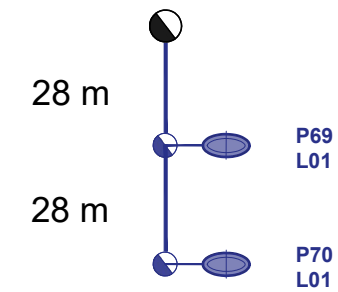


NUEVO AMANECER

LOS REYES

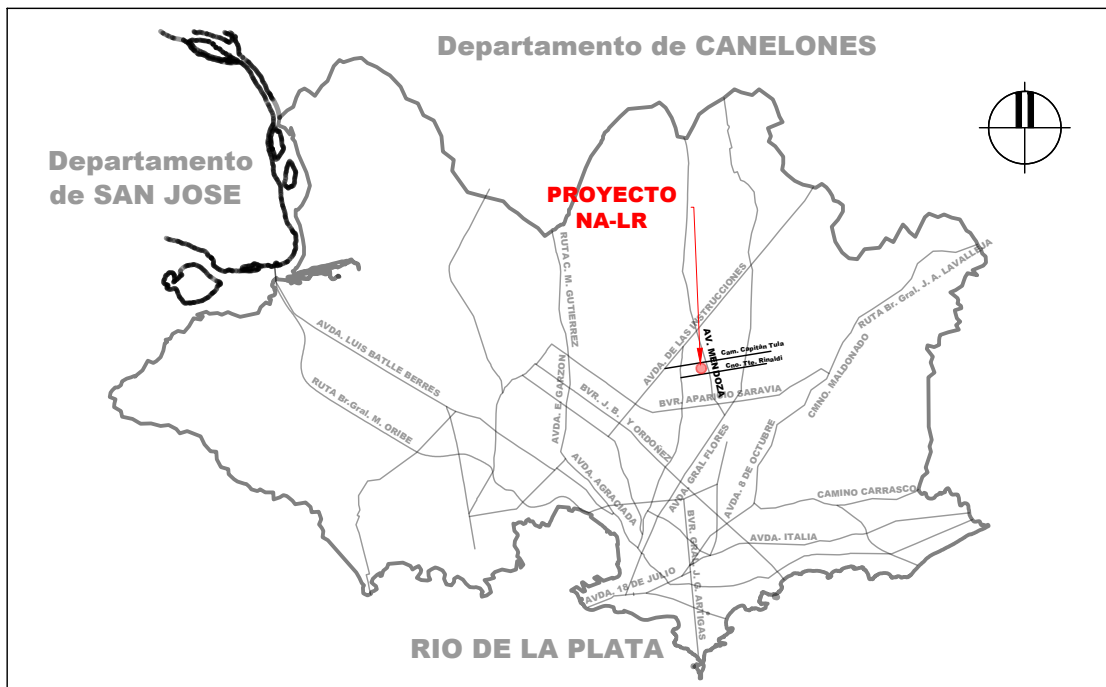

PLANTA DE UBICACIÓN GENERAL

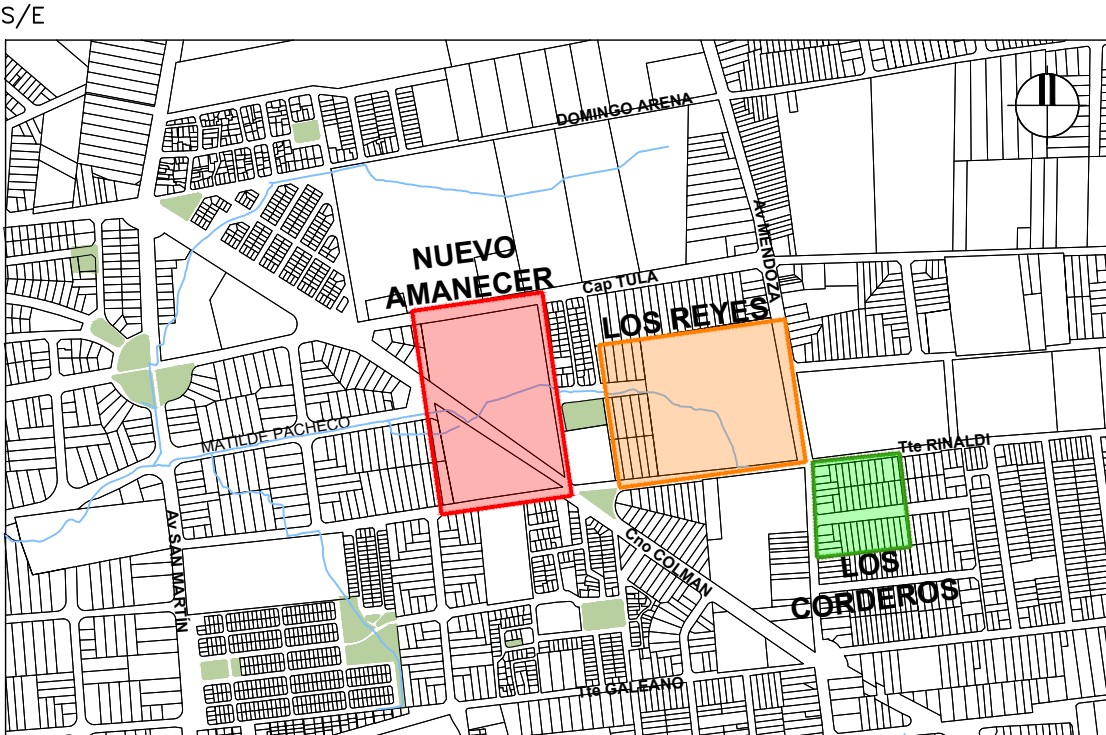

PLANTA DE UBICACIÓN

NOTAS:

- LOS PUNTOS DE CONEXIÓN SON SUGERIDOS, QUEDAN A VERIFICACIÓN DE VIABILIDAD POR PARTE DE UTAP.
- LOS CRITERIOS PARA LA ELECCIÓN DE LUMINARIAS SERÁN LOS MISMOS DE LOS PROYECTOS DE **NUEVO AMANECER** Y **LOS REYES** DENTRO DEL MARCO DE LOS PROYECTOS "MAS ILUMINACIÓN" Y "MONTEVIDEO SE ADELANTA".
- TODOS LOS TENDIDOS SUBTERRÁNEOS SE INSTALARÁN DENTRO DE UN CAÑO DE PVC DE 110 mm - PARED GRUESA Y SE INSTALARÁ UNA CÁMARA DE 40x40 cm AL PIÉ DE CADA COLUMNA DE PLAZA DESDE DONDE SE REALIZARÁ LA ALIMENTACIÓN. LOS CRUCES SUBTERRÁNEOS DE CALZADA SE REALIZARÁN INSTALANDO 2 CAÑOS DE PVC 110 mm - PARED GRUESA DEJANDO EL LOMO DEL CAÑO A 90 cm DEL NIVEL SUPERIOR DE LA CALZADA. A CADA LADO DEL CRUCE SE INSTALARÁ UNA CÁMARA DE 60x60 cm.
- NO SE ADMITIRÁN EMPALMES EN CÁMARAS, LAS CONEXIONES DEBERÁN REALIZARSE EN LOS REGISTROS DE LAS COLUMNAS.

REFERENCIAS

	TENDIDO AÉREO EXISTENTE
	TENDIDO AÉREO A INSTALAR
	TENDIDO SUBTERRÁNEO A INSTALAR - PVC Ø110
	COLUMNA EXISTENTE - COLUMNA DE HORMIGÓN
	LUMINARIA EXISTENTE - COLUMNA DE HORMIGÓN
	COLUMNA REUBICADA
	LUMINARIA REUBICADA
	COLUMNA A INSTALAR- COLUMNA DE HORMIGÓN 7 m - 150 kgf
	COLUMNA A INSTALAR- COLUMNA DE HORMIGÓN 7 m 300 kgf
	LUMINARIA VIAL A INSTALAR
	GMR ENLIGHTS - OR4_GLD4_LS_700_3K_2B - 34.5 W - 3000K - 4649 lm
	LUMINARIA DE PLAZA SIMETRICA - 30 W - 3000 K - 4400 lm
	LUMINARIA DE PLAZA ASIMETRICA - 30 W - 3000 K - 4400 lm
	CÁMARA DE HORMIGÓN 40x40
	CÁMARA DE HORMIGÓN 60x60
	CÁMARA DE HORMIGÓN 40x40 SELLADA/BAJO VEREDA
	CÁMARA DE HORMIGÓN 60x60 SELLADA/BAJO VEREDA
	SE SUBESTACIÓN DE UTE
	TABLERO

Nro.	FECHA:	PROY.	APROBADO	REVISIÓN
00	07/07/2023	MA	JV	EMISIÓN INICIAL
01	27/07/2023	MA	JV	EMISIÓN PARA REVISIÓN
02	22/09/2023	MA	JV	EMISIÓN PARA REVISIÓN
03	15/03/2024	MA	JV	SE INCORPORAN OBSERVACIONES REALIZADAS
04	25/11/2025	MA	JV	SE INCORPORAN OBSERVACIONES REALIZADAS

Ministerio de Vivienda y Ordenamiento Territorial

Programa de Mejoramiento de Barrios

Coejecutor:

Plano:**ALUMBRADO PÚBLICO PROYECTADO ESQUEMA DE PUNTOS DE CONEXIÓN**

Asentamiento:**NUEVO AMANECER - LOS REYES**

Ubicación:**MONTEVIDEO**

Escala:**S/E**

Técnico:**Arq. LETICIA BISIO
Tec. MARTÍN ARDAO**

Firma:

Equipo Técnico:

Nº Plano:**ALP06**

Fecha:**NOVIEMBRE 2025**

Coordinador:**Ing. JOSÉ VALENA**

Firma:

NA-LR-ALP 04 2024.dwg