



CRUCE TIPO CANALIZACIONES BAJO PAVIMENTO

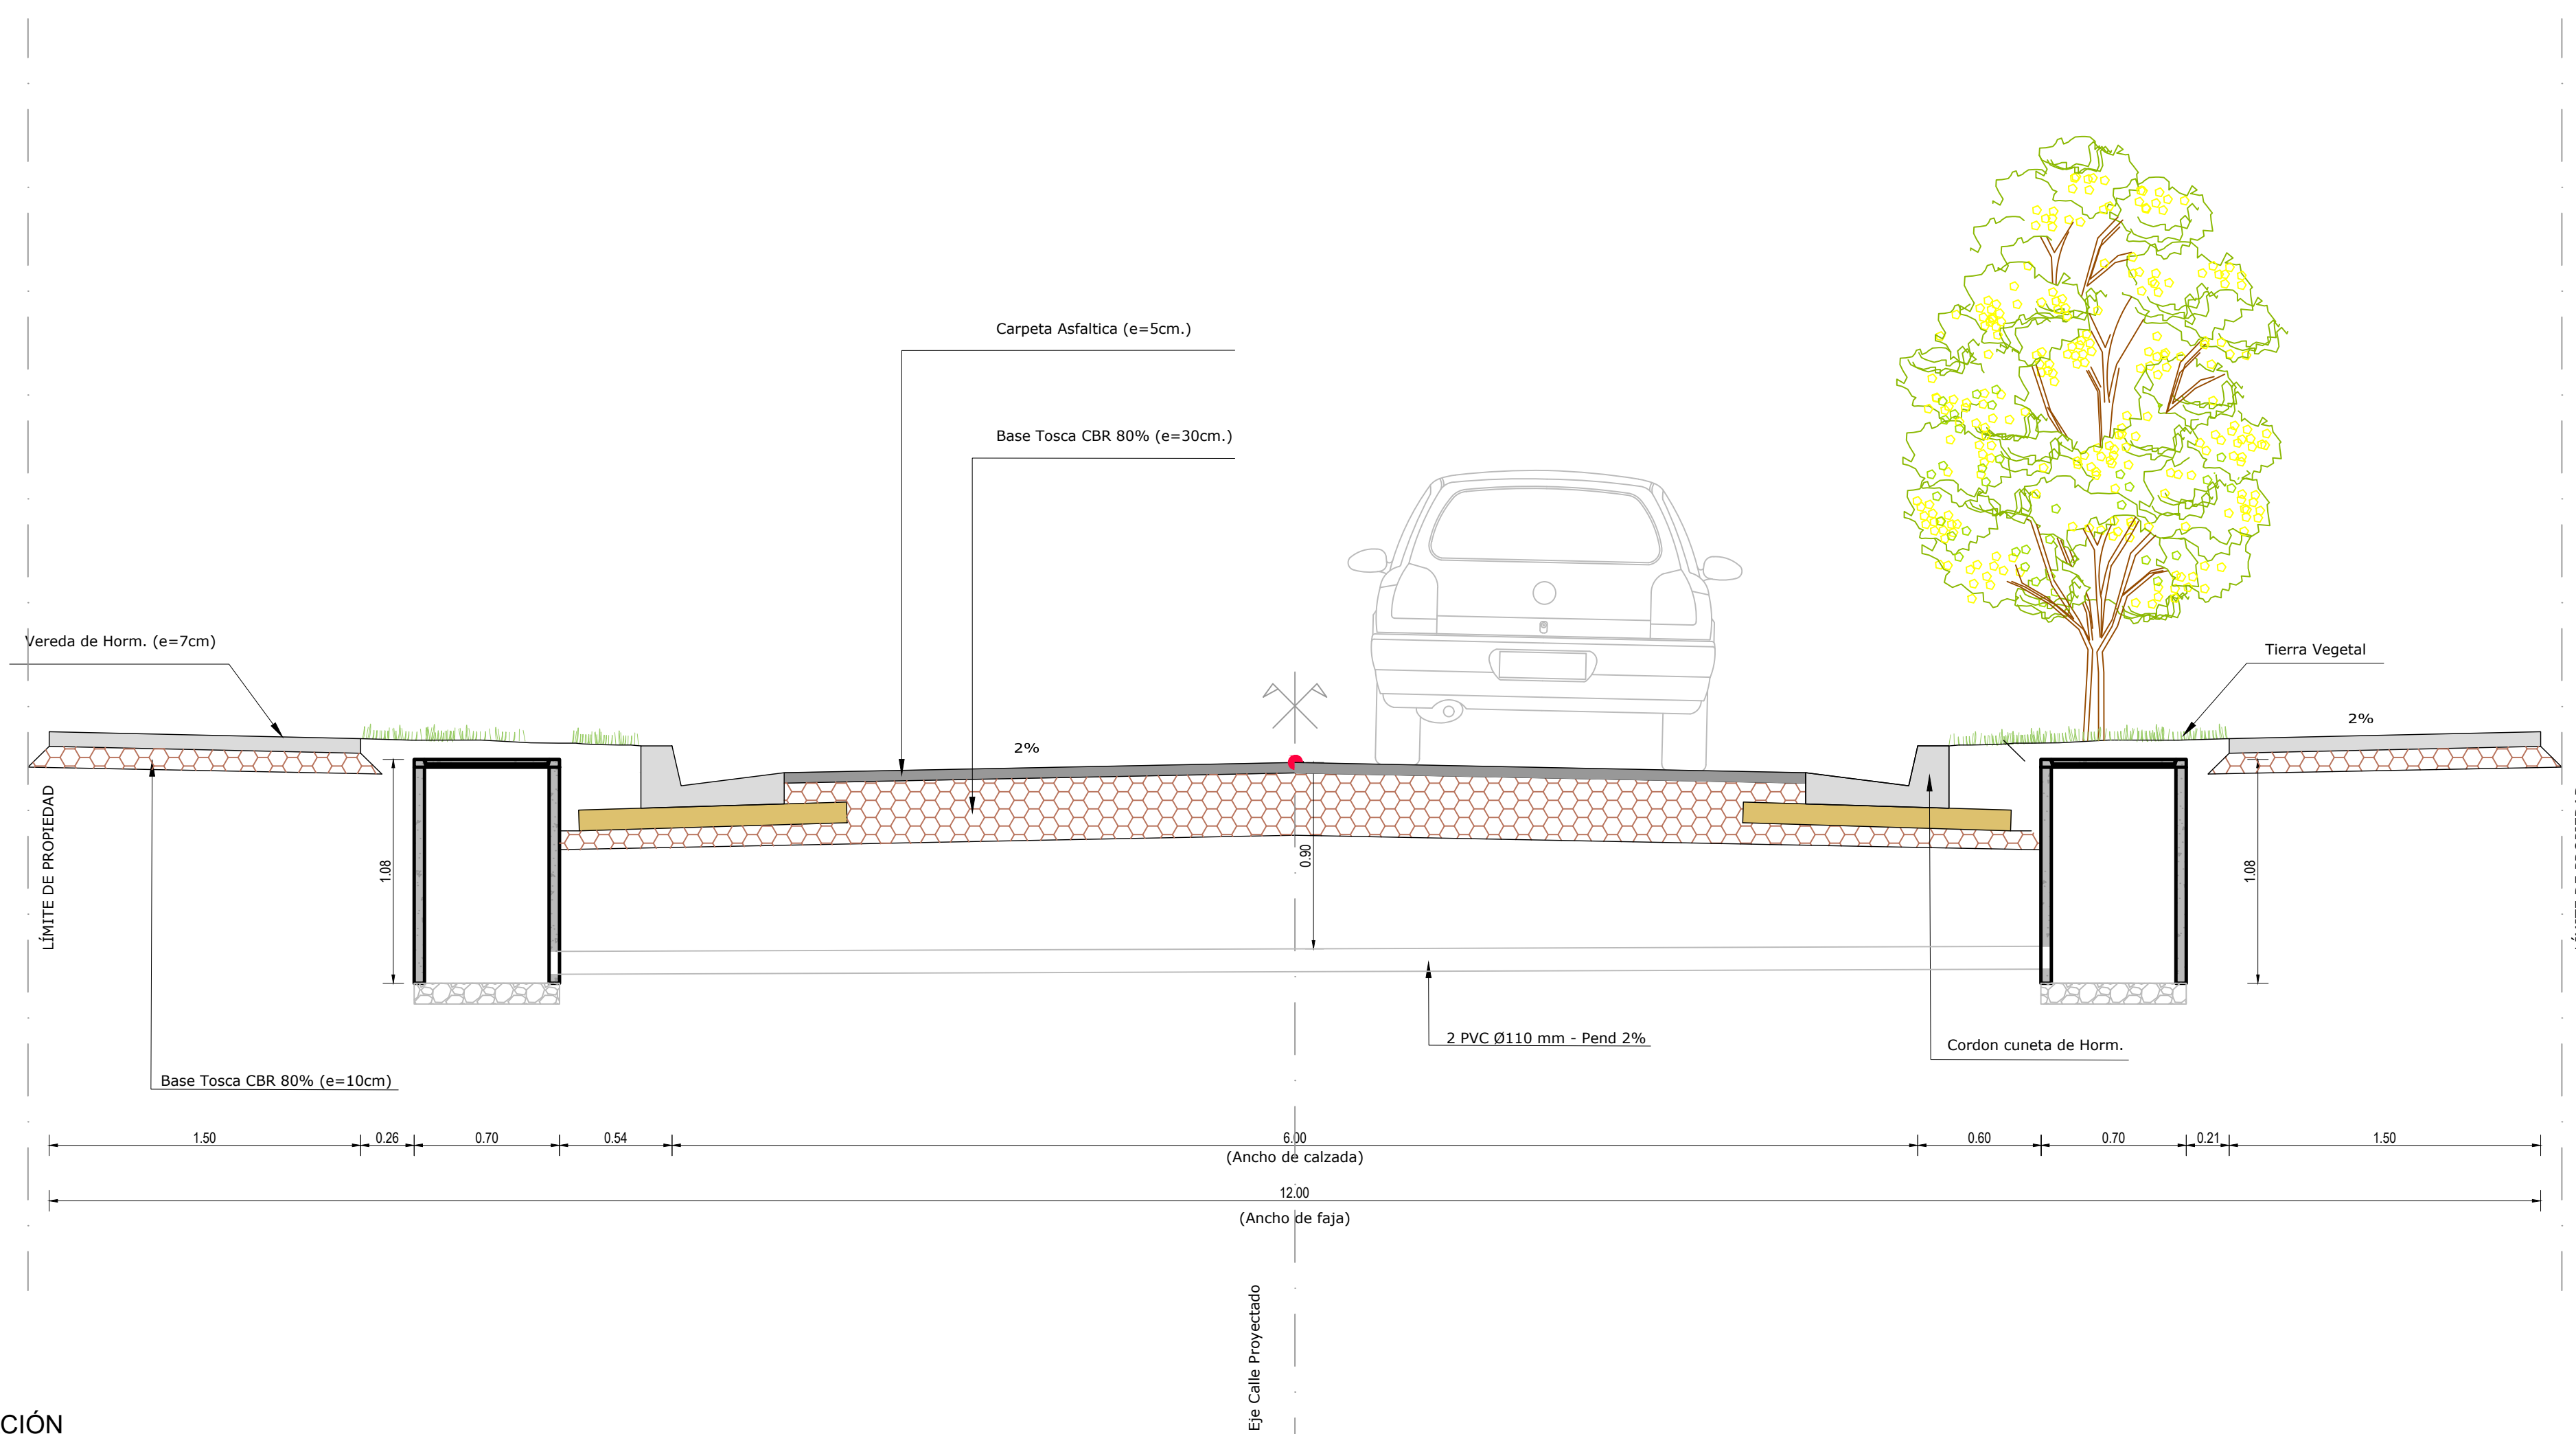


PERFIL - CANALIZACIÓN  
CRUCE DE CALZADA  
Esc: 1:25

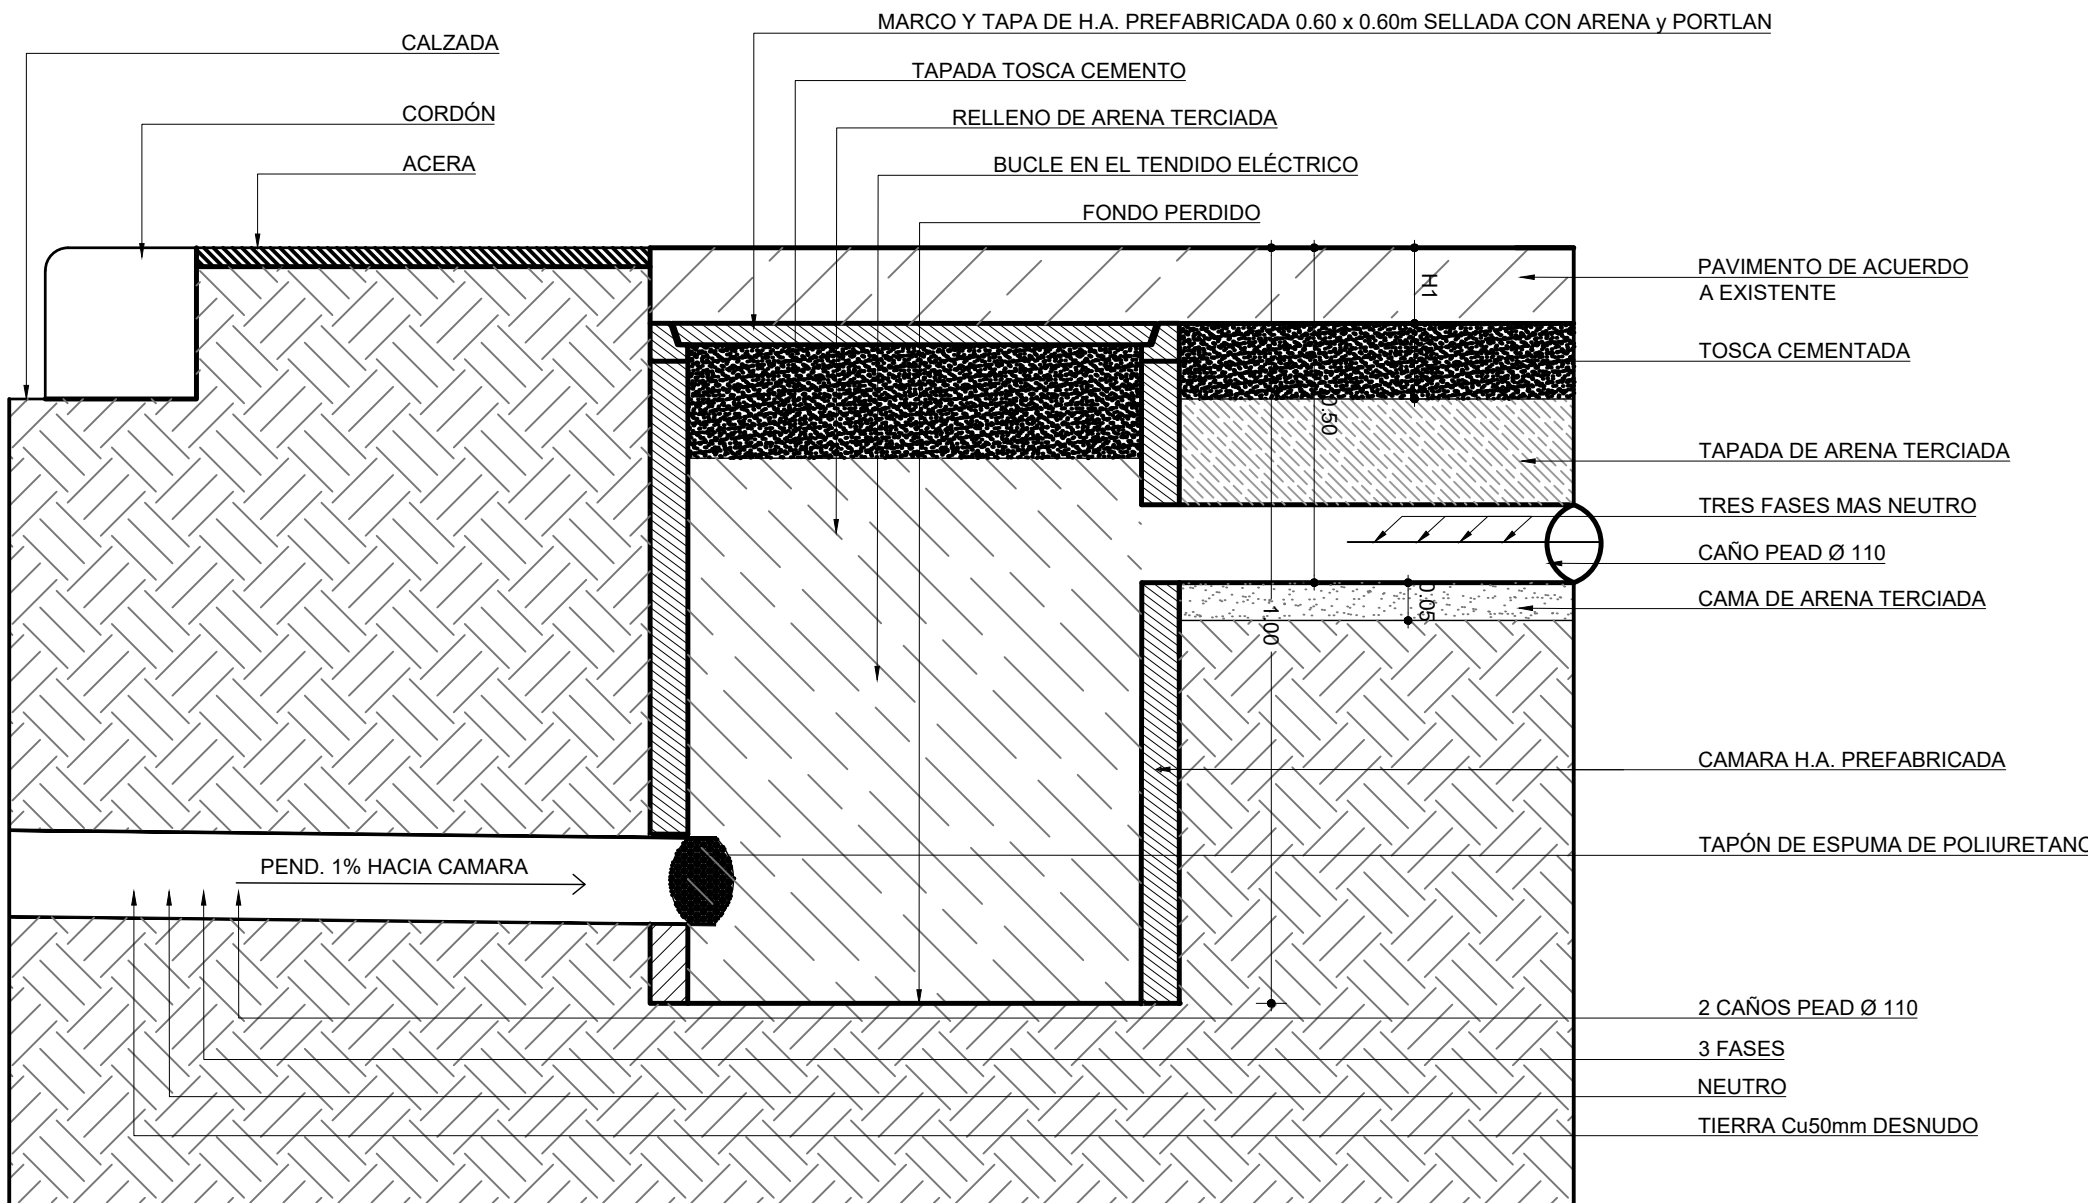


CÁMARA DE 60X60  
CRUCE BAJOR CALZADA  
Esc: 1:10

ESQUEMA TIPO DE CANALIZACIONES  
CANALIZACION GENERALES  
ESCALA 1:10

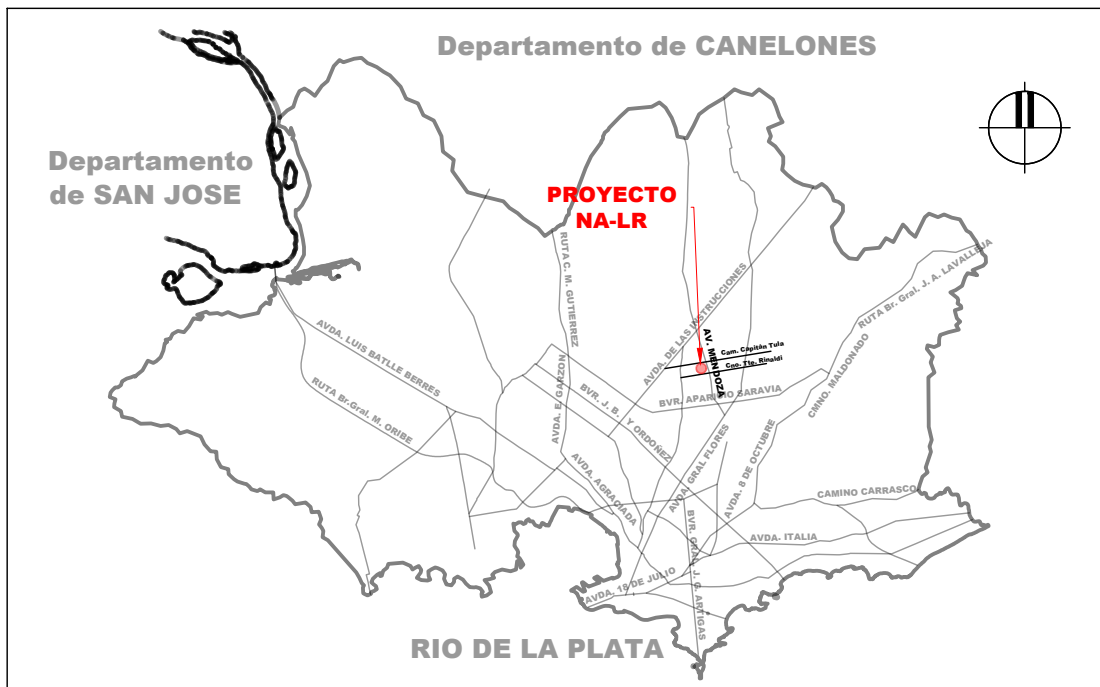

PLANTA DE UBICACIÓN GENERAL

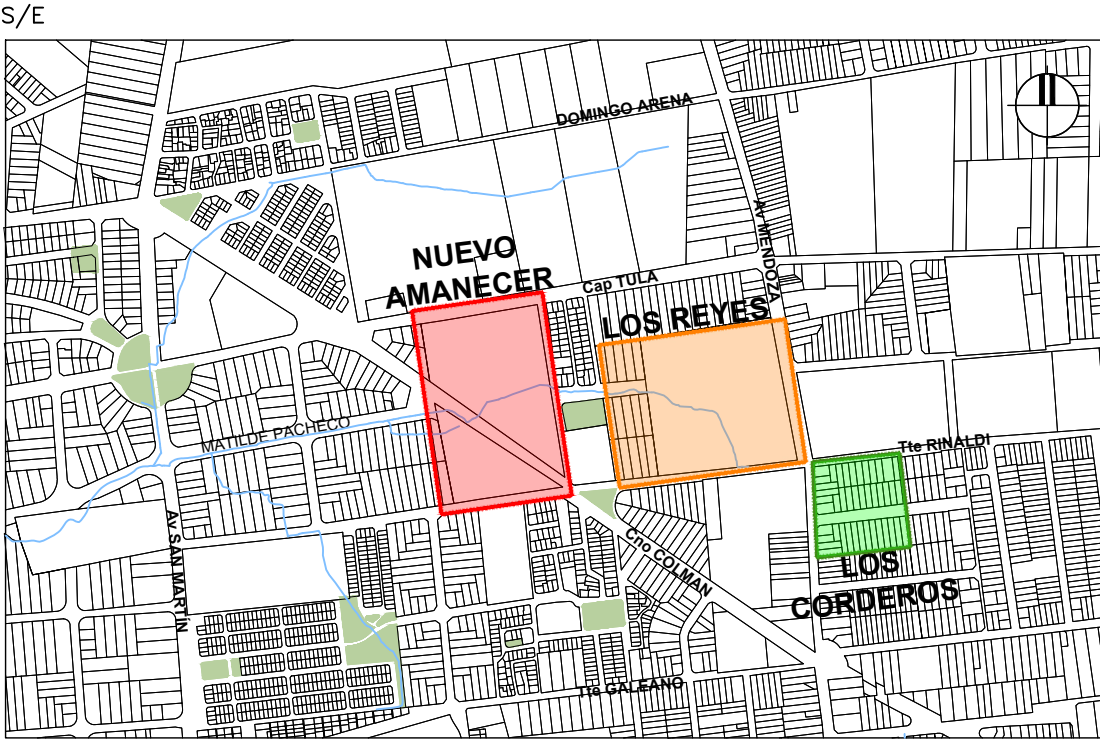

PLANTA DE UBICACIÓN

NOTAS:

- LOS PUNTOS DE CONEXIÓN SON SUGERIDOS, QUEDAN A VERIFICACIÓN DE VIABILIDAD POR PARTE DE UTAP.
- LOS CRITERIOS PARA LA ELECCIÓN DE LUMINARIAS SERÁN LOS MISMOS DE LOS PROYECTOS DE **NUEVO AMANECE** Y **LOS REYES** DENTRO DEL MARCO DE LOS PROYECTOS "MAS ILUMINACIÓN" Y "MONTEVIDEO SE ADELANTA".
- TOODOS LOS TENDIDOS SUBTERRÁNEOS SE INSTALARÁN DENTRO DE UN CAÑO DE PVC DE 110 mm - PARED GRUESA Y SE INSTALARÁ UNA CÁMARA DE 40x40 cm AL PIÉ DE CADA COLUMNA DE PLAZA DESDE DONDE SE REALIZARA LA ALIMENTACIÓN. LOS CRUCES SUBTERRÁNEOS DE CALZADA SE REALIZARÁN INSTALANDO 2 CAÑOS DE PVC 110 mm - PARED GRUESA DEJANDO EL LOMO DEL CAÑO A 90 cm DEL NIVEL SUPERIOR DE LA CALZADA. A CADA LADO DEL CRUCE SE INSTALARÁ UNA CÁMARA DE 60x60 cm.
- NO SE ADMITIRÁN EMPALMES EN CÁMARAS, LAS CONEXIONES DEBERÁN REALIZARSE EN LOS REGISTROS DE LAS COLUMNAS.

REFERENCIAS

|                                                                 |                                                     |
|-----------------------------------------------------------------|-----------------------------------------------------|
| —                                                               | TENDIDO AÉREO EXISTENTE                             |
| —                                                               | TENDIDO AÉREO A INSTALAR                            |
| - - -                                                           | TENDIDO SUBTERRÁNEO A INSTALAR - PVC Ø110           |
| ○                                                               | COLUMNA EXISTENTE - COLUMNA DE HORMIGÓN             |
| ⊗                                                               | LUMINARIA EXISTENTE - COLUMNA DE HORMIGÓN           |
| ⊙                                                               | COLUMNA REUBICADA                                   |
| ⊗                                                               | LUMINARIA REUBICADA                                 |
| 7/150                                                           | COLUMNA A INSTALAR- COLUMNA DE HORMIGÓN 7 m 150 kgf |
| 7/300                                                           | COLUMNA A INSTALAR- COLUMNA DE HORMIGÓN 7 m 300 kgf |
| —                                                               | LUMINARIA VIAL A INSTALAR                           |
| GMR ENLIGHTS - OR4_GLD4_LS_700_3K_2B - 34.5 W - 3000K - 4649 lm |                                                     |
| LUMINARIA DE PLAZA SIMETRICA - 30 W - 3000 K - 4400 lm          |                                                     |
| LUMINARIA DE PLAZA ASIMETRICA - 30 W - 3000 K - 4400 lm         |                                                     |
| □                                                               | CÁMARA DE HORMIGÓN 40x40                            |
| □                                                               | CÁMARA DE HORMIGÓN 60x60                            |
| ⊗                                                               | CÁMARA DE HORMIGÓN 40x40 SELLADA/BAJO VEREDA        |
| ⊗                                                               | CÁMARA DE HORMIGÓN 60x60 SELLADA/BAJO VEREDA        |
| SE                                                              | SUBESTACIÓN DE UTE                                  |
| ⬢                                                               | TABLERO                                             |

| Nro: | FECHA:     | PROY. | APROBADO | REVISIÓN                               |
|------|------------|-------|----------|----------------------------------------|
| 00   | 07/07/2023 | MA    | JV       | EMISIÓN INICIAL                        |
| 01   | 27/07/2023 | MA    | JV       | EMISIÓN PARA REVISIÓN                  |
| 02   | 22/09/2023 | MA    | JV       | EMISIÓN PARA REVISIÓN                  |
| 03   | 15/03/2024 | MA    | JV       | SE INCORPORAN OBSERVACIONES REALIZADAS |
| 04   | 25/11/2025 | MA    | JV       | SE INCORPORAN OBSERVACIONES REALIZADAS |
| 05   | 04/12/2025 | MA    | JV       | SE INCLUYE DETALLA DE ZANJA            |



Ministerio de Vivienda y Ordenamiento Territorial



Programa Mejoramiento de Barrios

Coejecutor:

Plano:**ALUMBRADO PÚBLICO PROYECTADO DETALLES**

Asentamiento:**NUEVO AMANECE** - LOS REYES

Ubicación:**MONTEVIDEO**

Escala:**1:25**

Fecha:**NOVIEMBRE 2025**

Técnico:**Arq. LETICIA BISIO**  
**Tec. MARTÍN ARDAO**

Coordinador:**Ing. JOSÉ VALENA**

Firma:

Firma:

Equipo Técnico:

NA-LR-ALP Trama vial.dwg

Nº Plano:**ALP07**