


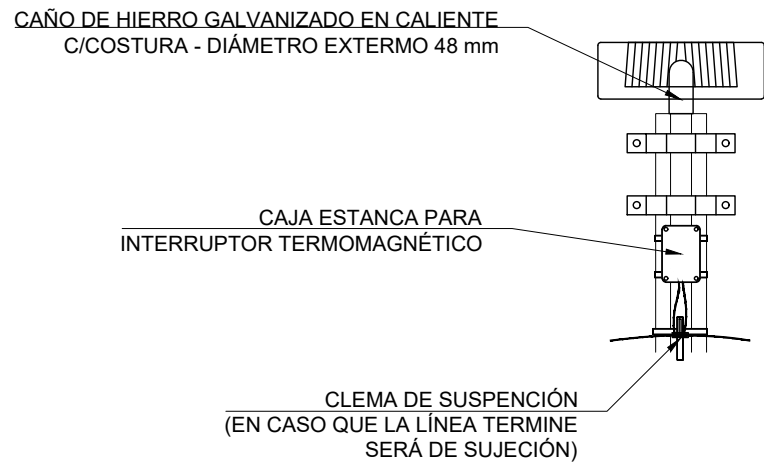


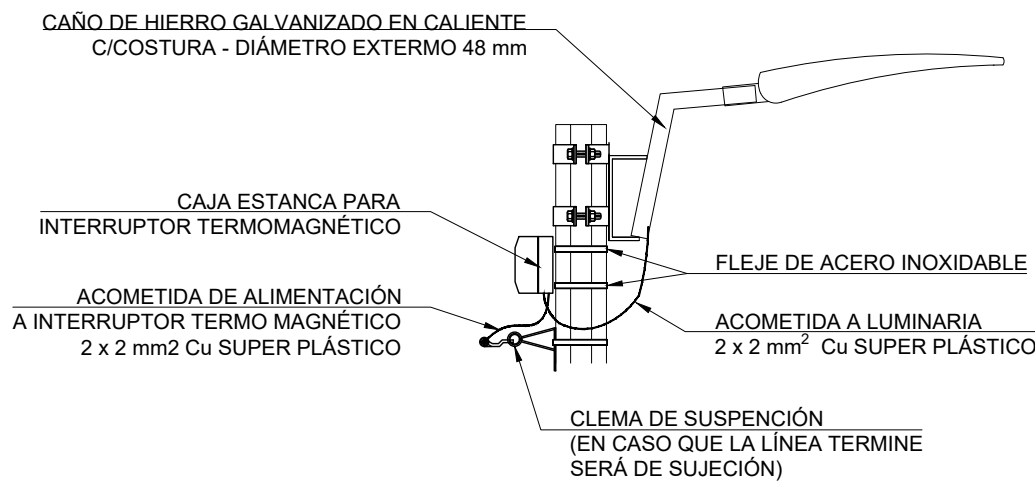


ILUMINACIÓN VIAL
DETALLE CONEXIÓN A LINEA PREENSAMBLADA
Esc: SIN ESCALA

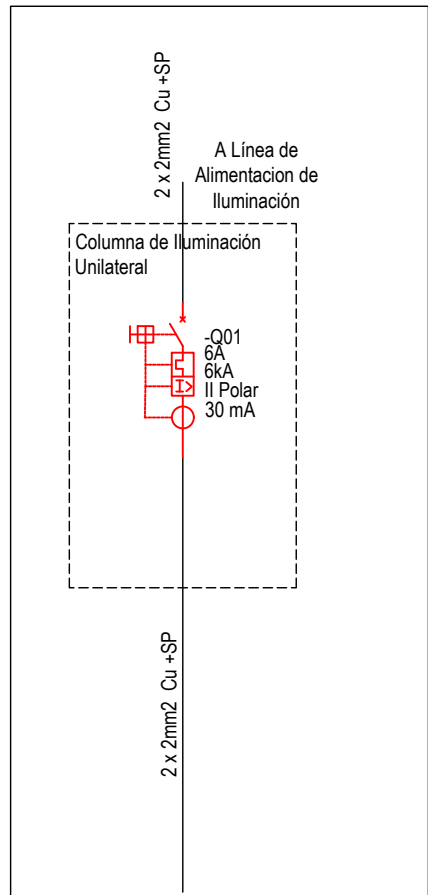


ALIMENTACIÓN DE ILUMINACIÓN VIAL
DETALLE UNIFILAR
Esc: SIN ESCALA

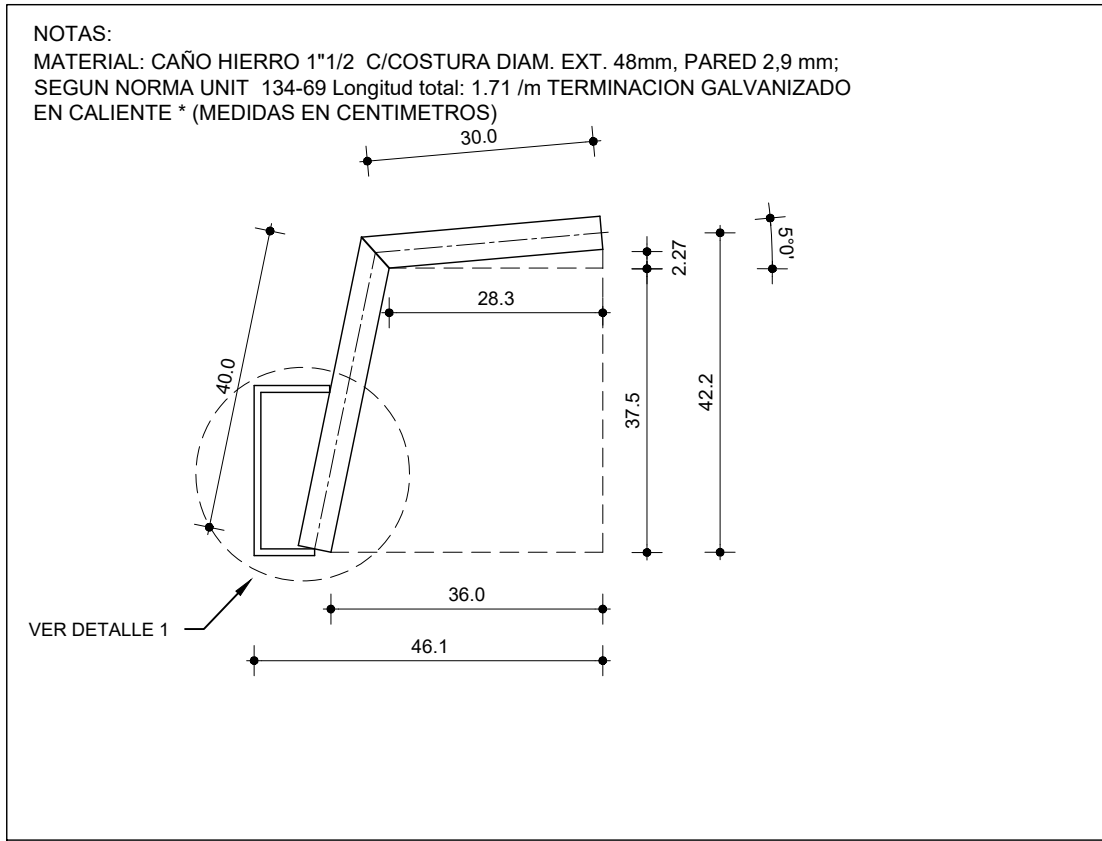


ILUMINACIÓN VIAL
DETALLE BRAZO BR0705C
Esc: 1:10

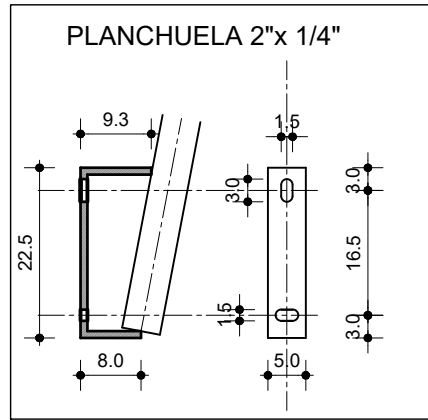


DETALLE 1
Esc: 1:10

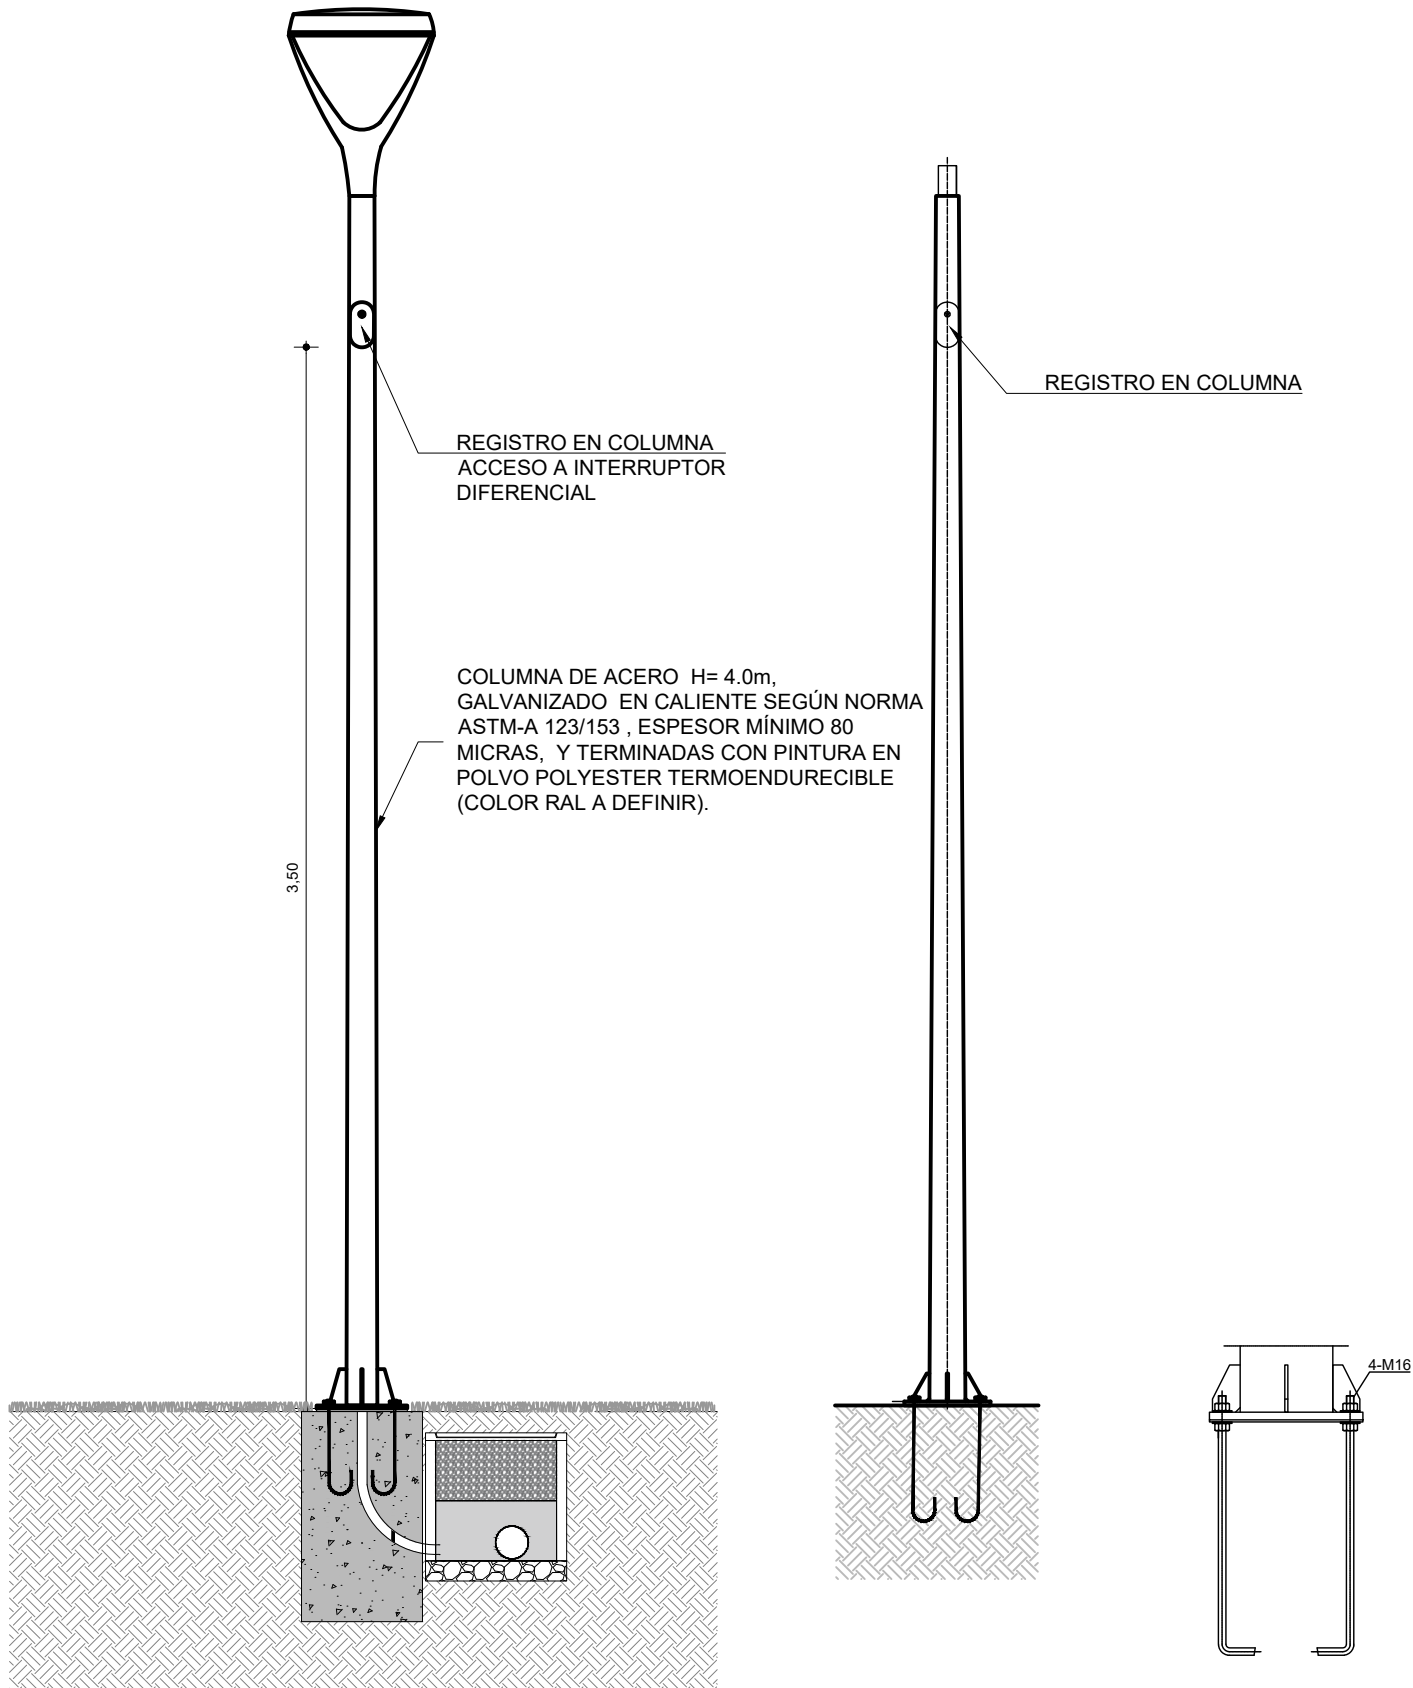


ILUMINACIÓN ESPACIOS VERDES NUEVO AMANECEER - LOS REYES
DETALLE LUMINARIA TIPO FAROLA CON CÁMARA A PIE
Esc: 1:25

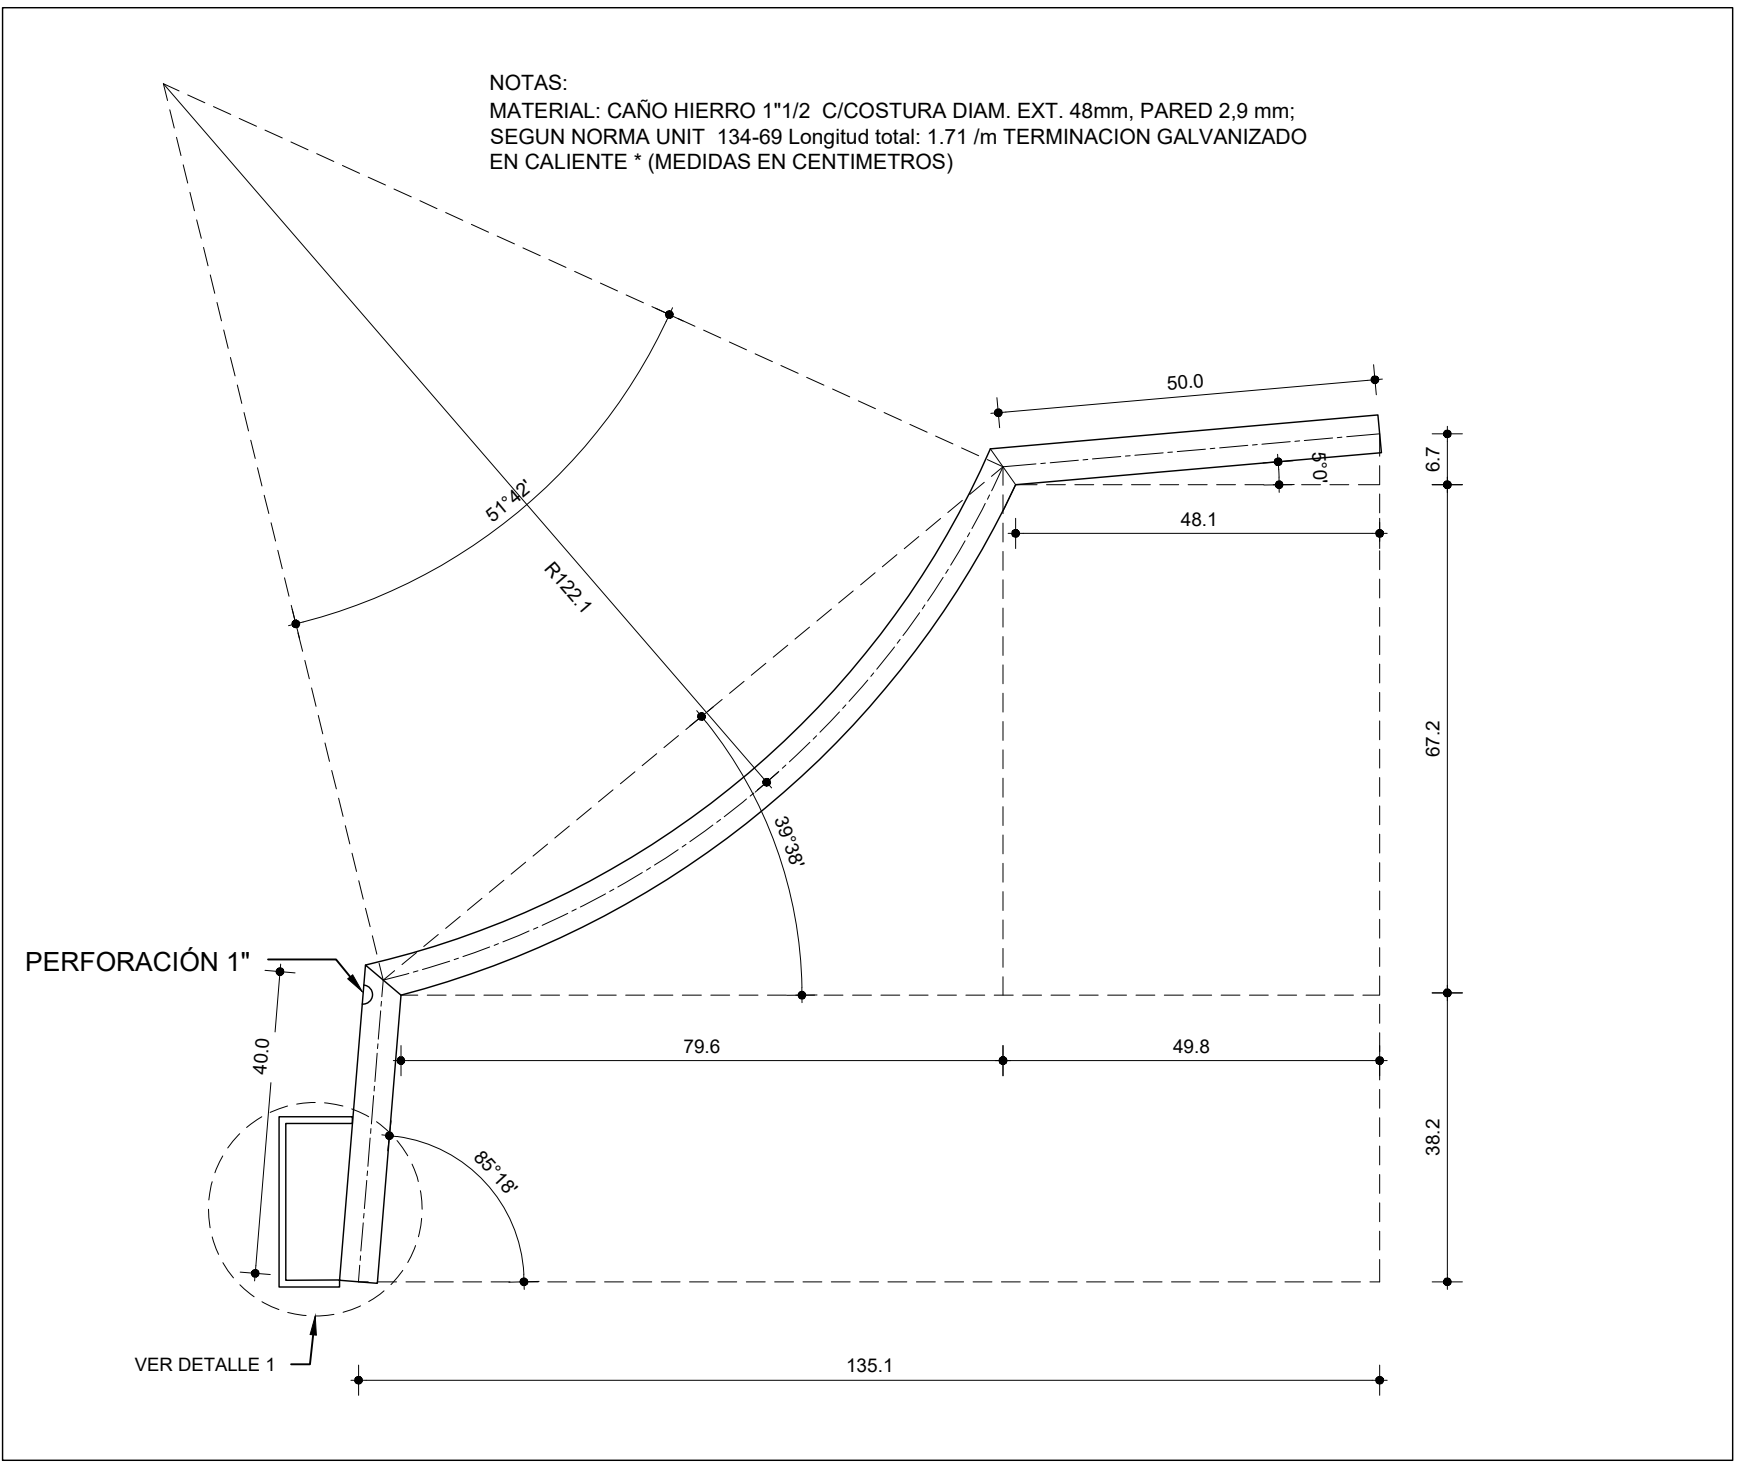

ILUMINACIÓN VIAL
DETALLE BRAZO BR0705G
Esc: 1:10

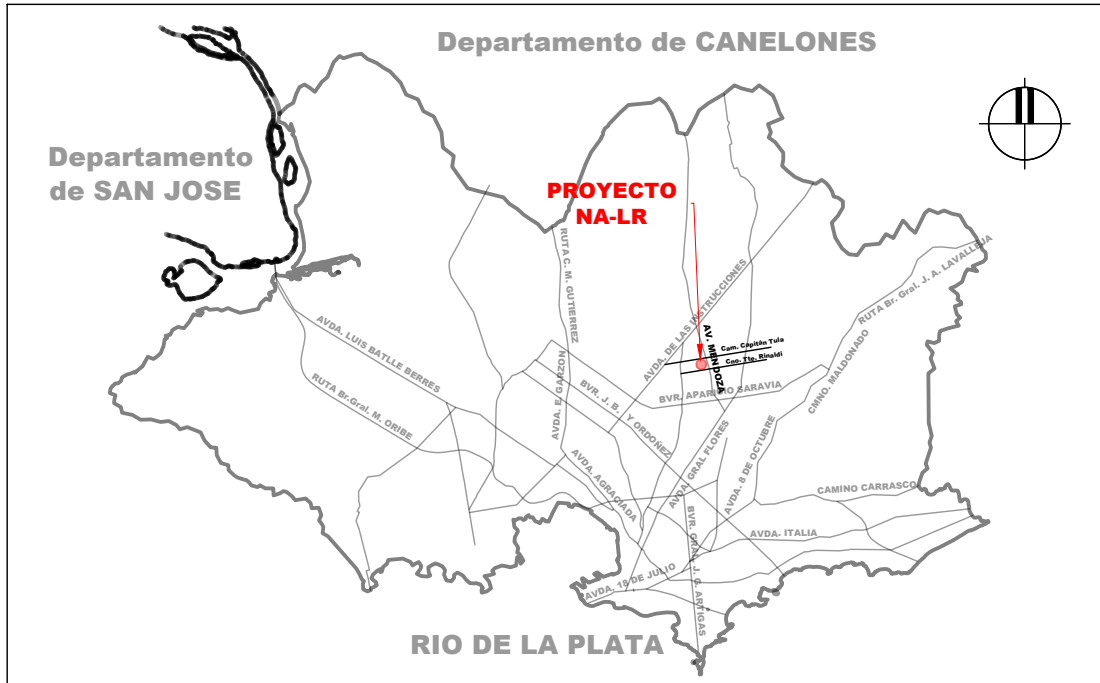

PLANTA DE UBICACIÓN GENERAL

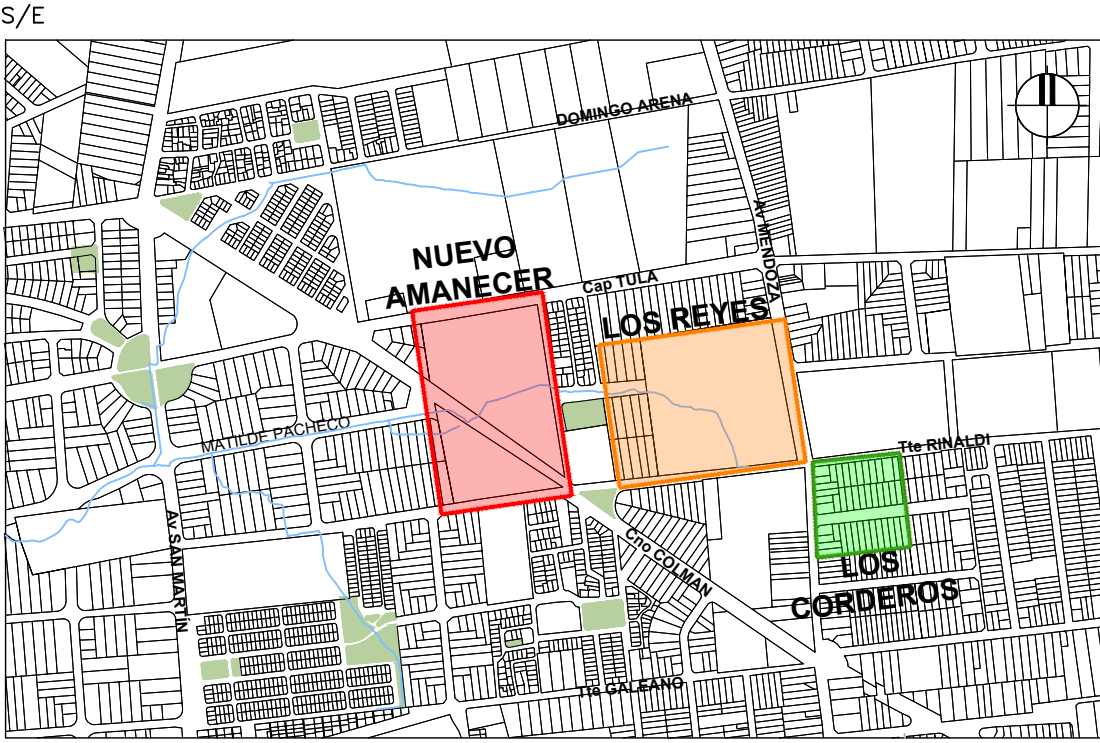

PLANTA DE UBICACIÓN

NOTAS:

- LOS PUNTOS DE CONEXIÓN SON SUGERIDOS, QUEDAN A VERIFICACIÓN DE VIABILIDAD POR PARTE DE UTAP.
- LOS CRITERIOS PARA LA ELECCIÓN DE LUMINARIAS SERÁN LOS MISMOS DE LOS PROYECTOS DE **NUEVO AMANECEER Y LOS REYES** DENTRO DEL MARCO DE LOS PROYECTOS "MAS ILUMINACIÓN" Y "MONTEVIDEO SE ADELANTA".
- TODO LOS TENDIDOS SUBTERRÁNEOS SE INSTALARÁN DENTRO DE UN CAÑO DE PVC DE 110 mm - PARED GRUESA Y SE INSTALARÁ UNA CÁMARA DE 40x40 cm AL PIE DE CADA COLUMNA DE PLAZA DESDE DONDE SE REALIZARÁ LA ALIMENTACIÓN. LOS CRUCES SUBTERRÁNEOS DE CALZADA SE REALIZARÁN INSTALANDO 2 CAÑOS DE PVC 110 mm - PARED GRUESA DEJANDO EL LOMO DEL CAÑO A 90 cm DEL NIVEL SUPERIOR DE LA CALZADA. A CADA LADO DEL CRUCE SE INSTALARÁ UNA CÁMARA DE 60x60 cm.
- NO SE ADMITIRÁN EMPALMES EN CÁMARAS, LAS CONEXIONES DEBERÁN REALIZARSE EN LOS REGISTROS DE LAS COLUMNAS.

Nro:	FECHA:	PROY.	APROBADO	REVISIÓN
00	07/07/2023	MA	JV	EMISIÓN INICIAL
01	27/07/2023	MA	JV	EMISIÓN PARA REVISIÓN
02	22/09/2023	MA	JV	EMISIÓN PARA REVISIÓN
03	15/03/2024	MA	JV	SE INCORPORAN OBSERVACIONES REALIZADAS
04	25/11/2025	MA	JV	SE INCORPORAN OBSERVACIONES REALIZADAS
05	04/12/2025	MA	JV	SE INCORPORAN OBSERVACIONES REALIZADAS

Coejecutor:	
Plano:	
ALUMBRADO PÚBLICO PROYECTADO DETALLES DE LUMINARIAS, BRAZOS	
Asentamiento:	NUEVO AMANECEER - LOS REYES
Ubicación:	MONTEVIDEO
Escala:	S/E
Técnico:	Arq. LETICIA BISIO Tec. MARTÍN ARDAO
Firma:	
Equipo Técnico:	
Fecha:	NOVIEMBRE 2025
Coordinador:	Ing. JOSÉ VALENA
Firma:	
Nº Plano:	
ALP08	
NA-LR-ALP Trama vial.dwg	