




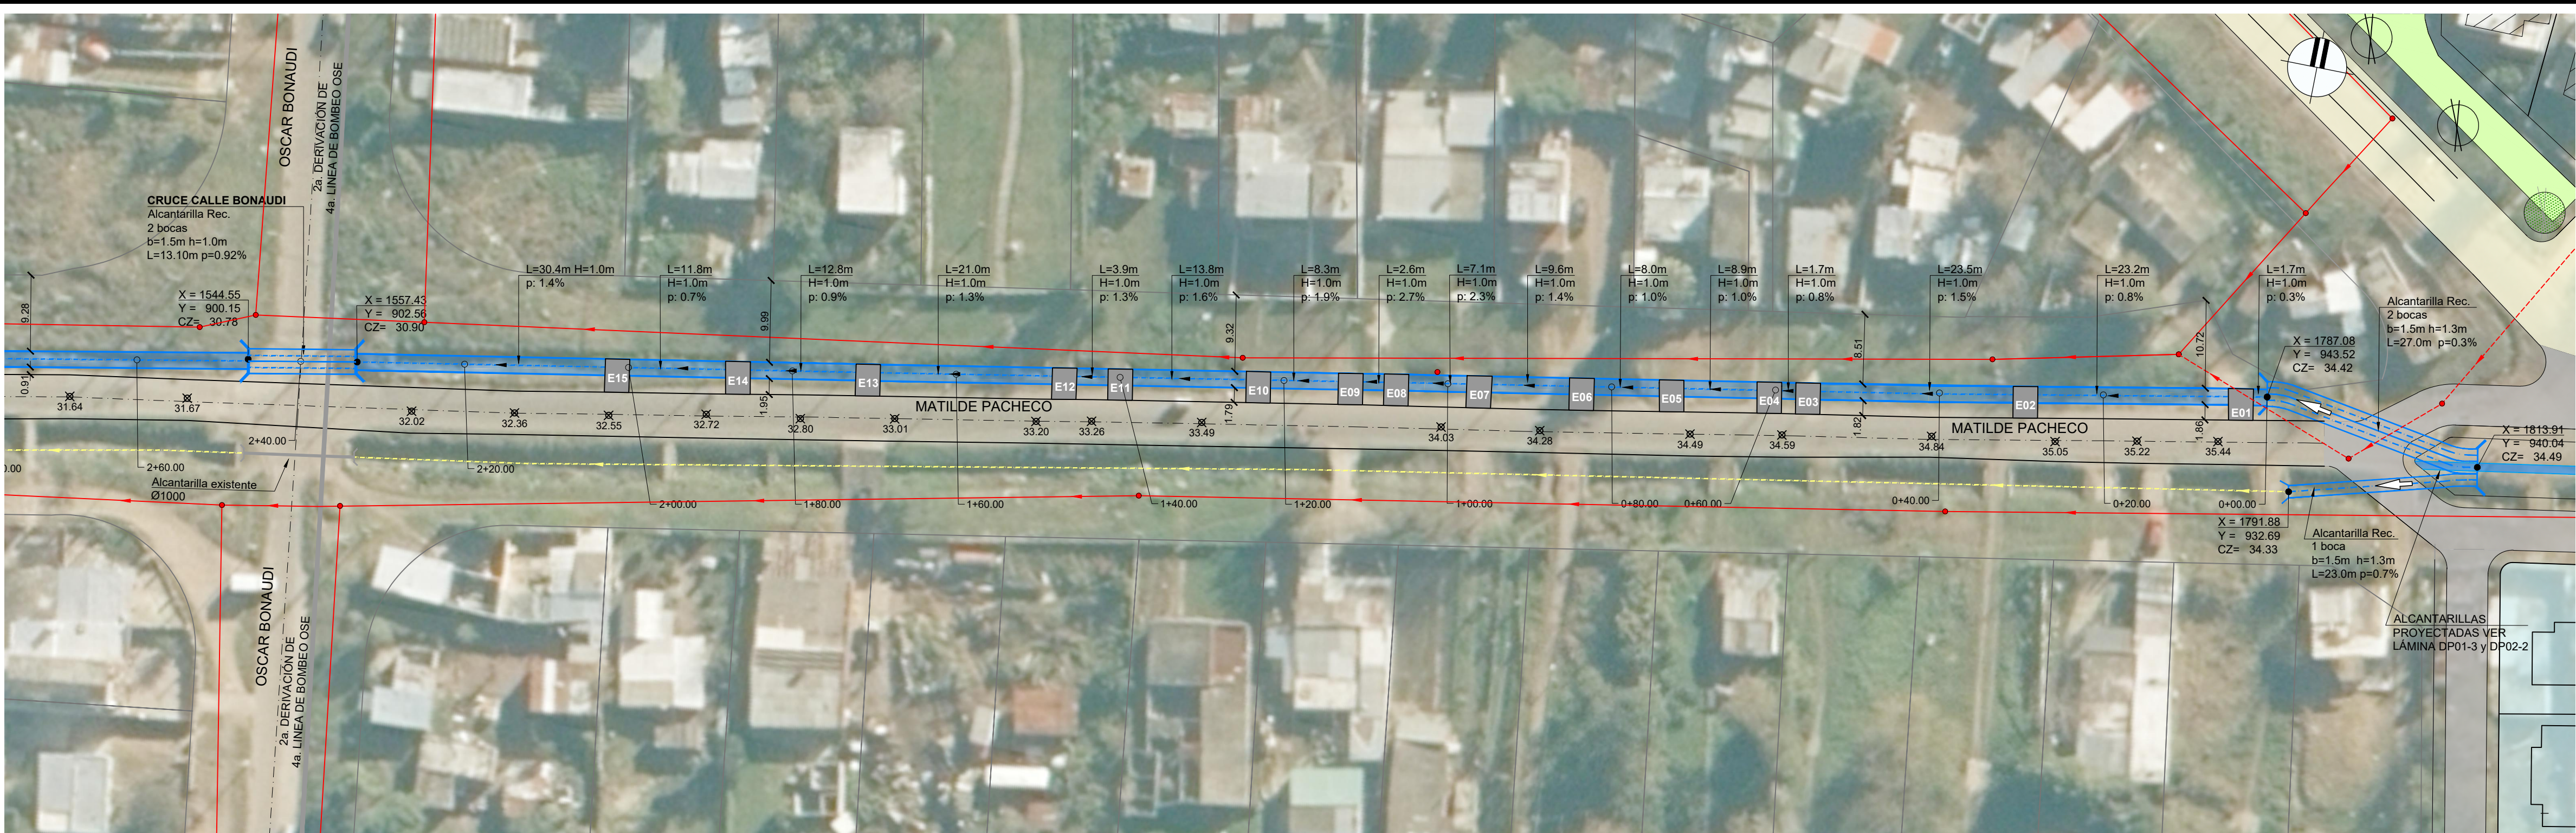


PLANIMETRÍA CUNETA NORTE MATILDE PACHECO
VISTA 1
ESCALA 1:500

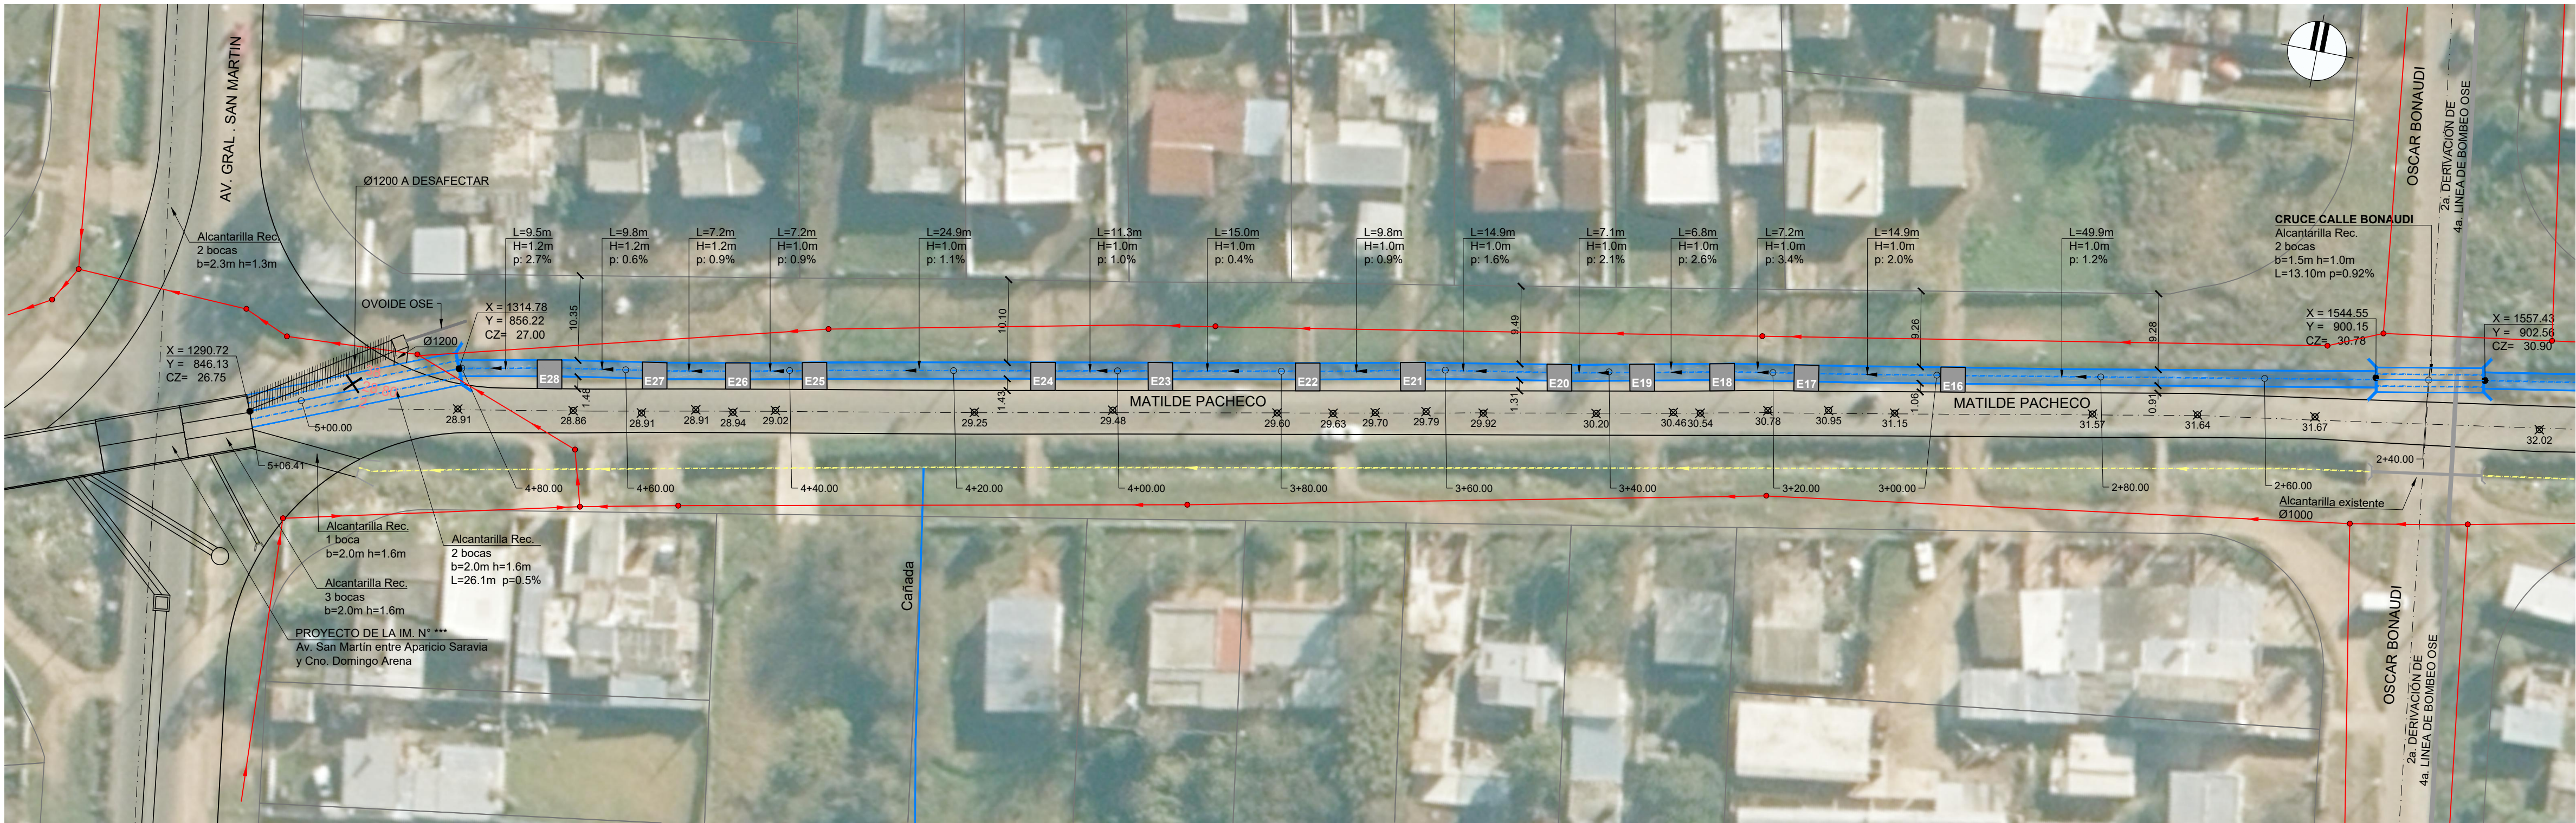


PLANIMETRÍA CUNETA NORTE MATILDE PACHECO
VISTA 2
ESCALA 1:500

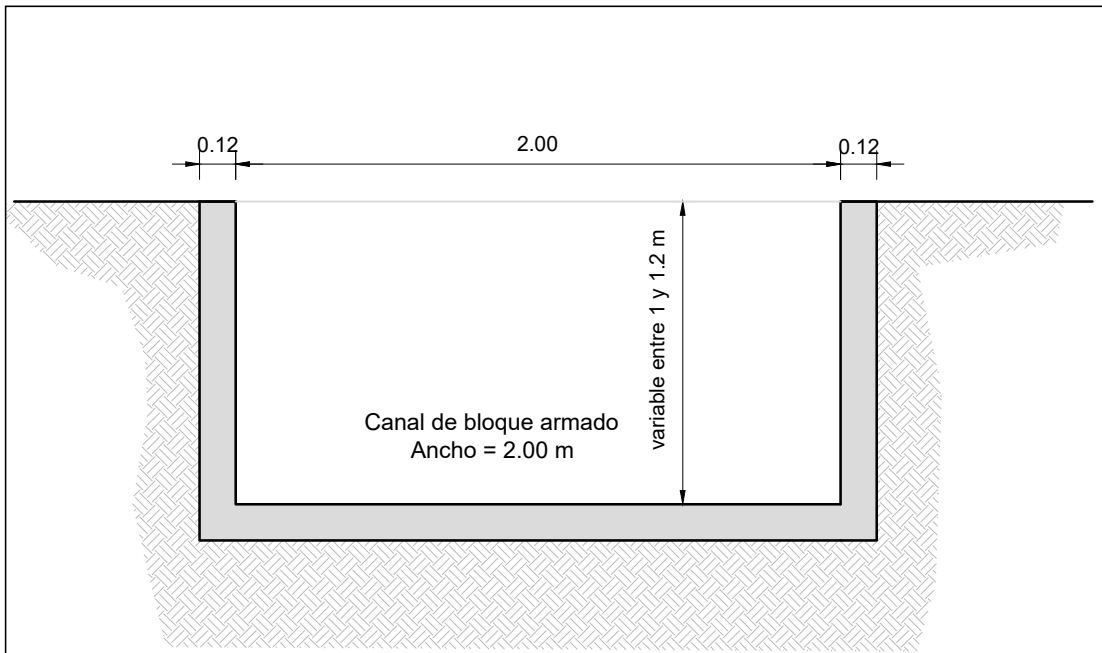


SECCIÓN TIPO CUNETA NORTE
ESCALA 1:25

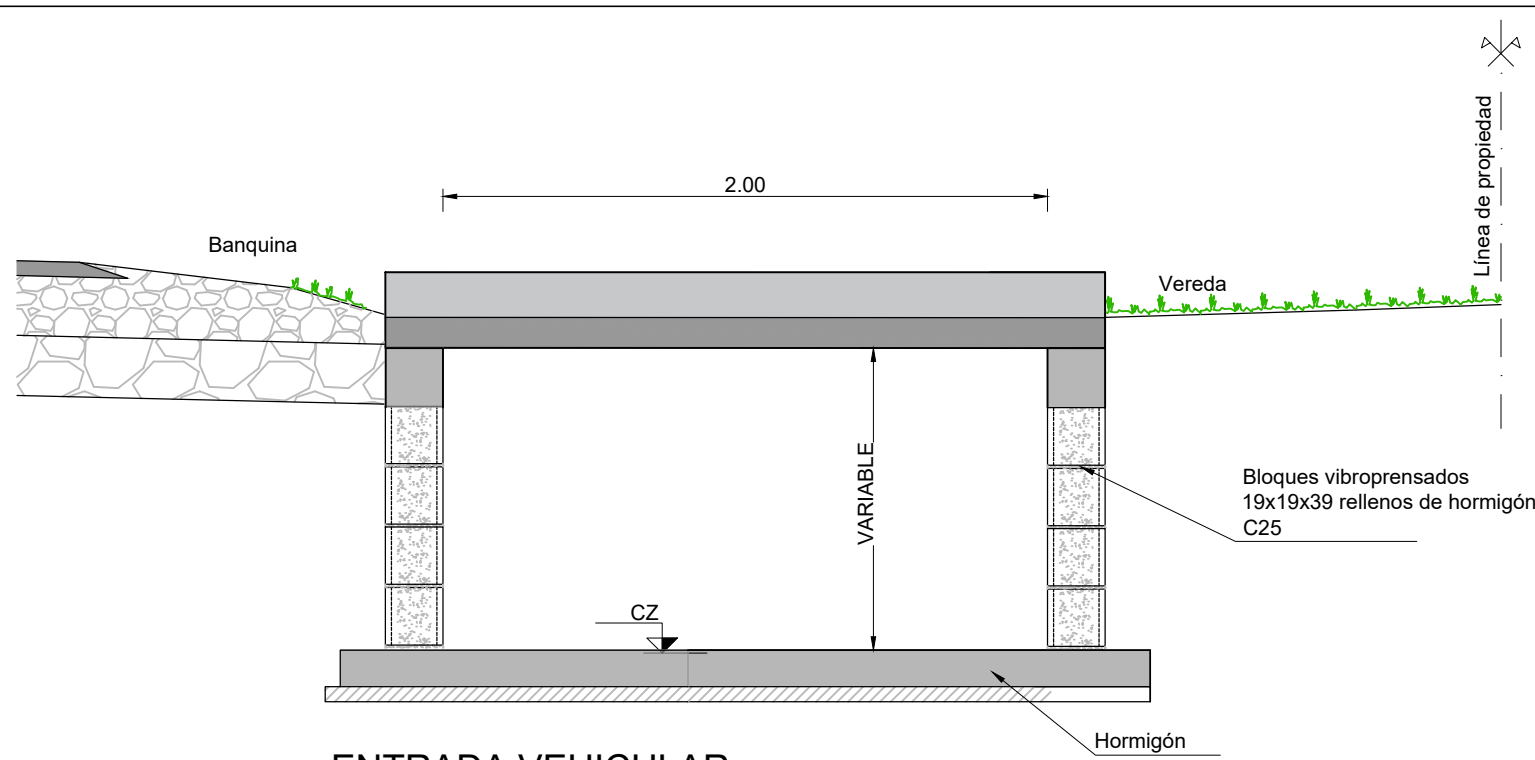

ENTRADA VEHICULAR
ESCALA 1:25

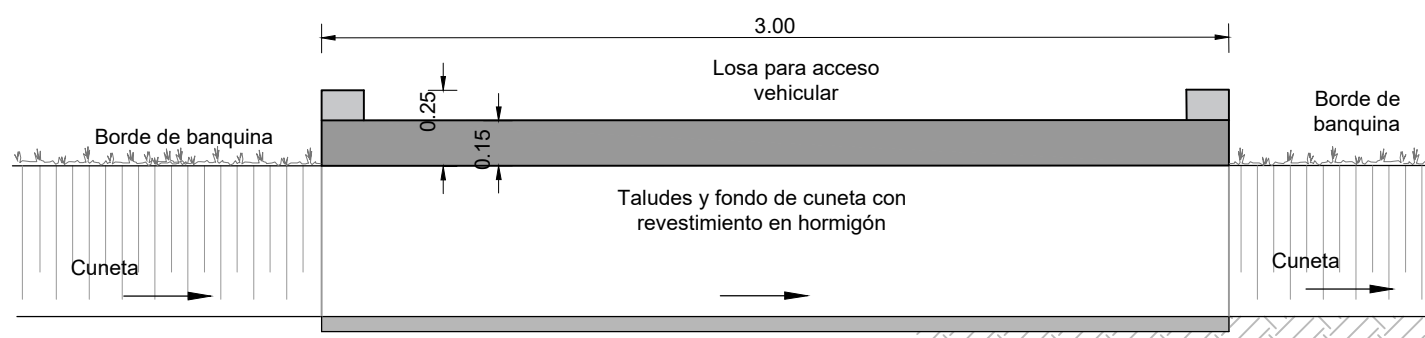

CORTE LONGITUDINAL
GENÉRICO

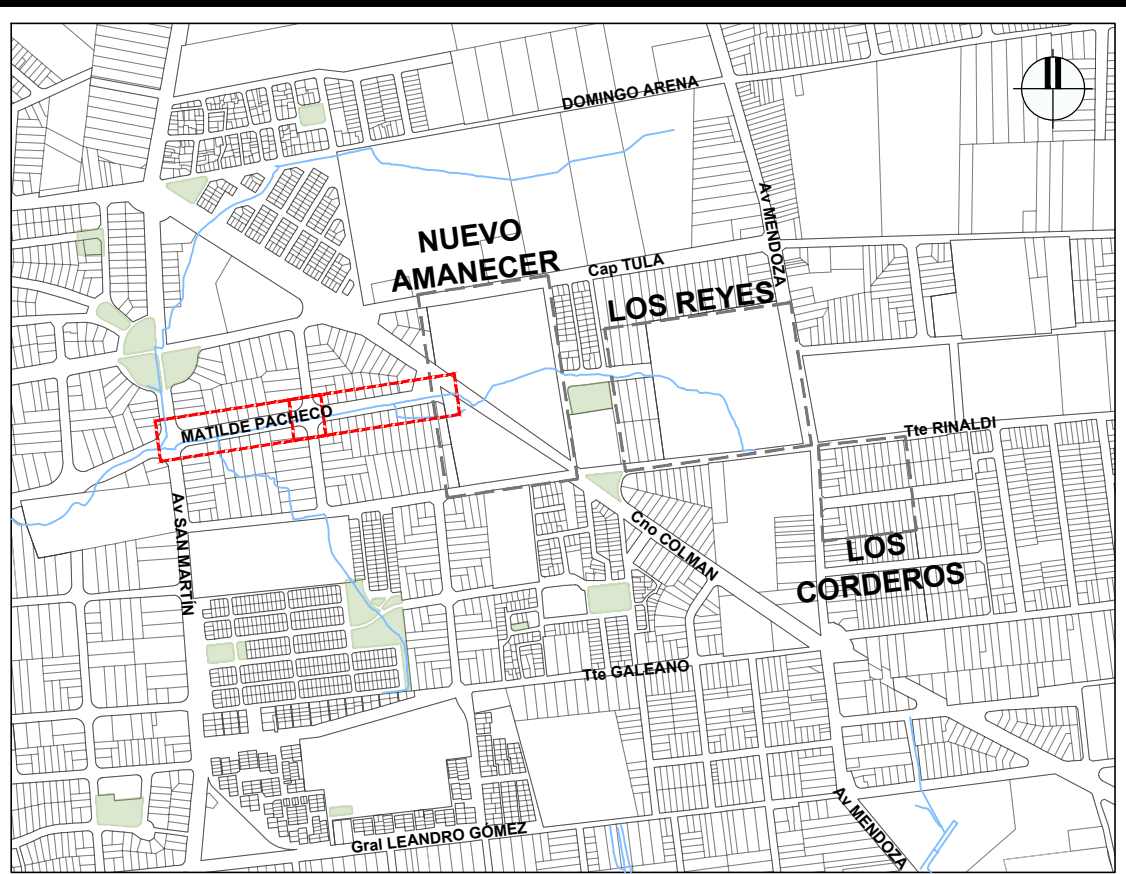

PLANTA DE UBICACIÓN

N° DE ENTRADA	PK AGUAS ARRIBA	COORD. X	COORD. Y	CUNETAS CZ AA	CUNETAS CZ aa	LONGITUD TRAMO (m)	H - Altura entrada (m)
E01	0+01m	1785.41m	943.21m	34.31	34.25	3.0	1.00
E02	0+27m	1759.55m	938.43m	34.07	33.94	3.0	1.00
E03	0+54m	1733.46m	933.62m	33.59	33.54	3.0	1.00
E04	0+58m	1728.80m	932.81m	33.52	33.50	3.0	1.00
E05	0+70m	1717.04m	930.78m	33.41	33.38	3.0	1.00
E06	0+81m	1706.26m	928.86m	33.29	33.27	3.0	1.00
E07	0+94m	1693.95m	926.68m	33.14	33.08	3.0	1.00
E08	1+04m	1683.95m	924.91m	32.91	32.83	3.0	1.00
E09	1+10m	1678.46m	923.97m	32.76	32.70	2.9	1.00
E10	1+21m	1667.37m	921.98m	32.54	32.49	3.0	1.00
E11	1+38m	1650.80m	919.05m	32.26	32.22	3.0	1.00
E12	1+45m	1644.09m	917.85m	32.17	32.13	3.0	1.00
E13	1+68m	1620.46m	913.66m	31.86	31.79	3.0	1.00
E14	1+84m	1604.84m	910.91m	31.67	31.57	3.0	1.00
E15	1+99m	1590.33m	908.36m	31.49	31.34	3.0	1.00
CALLE BONAUDI	2+32m	1557.45m	902.58m	30.90	30.78	13.3	1.00
E16	2+95m	1495.25m	890.91m	30.18	30.13	3.0	1.00
E17	3+13m	1477.67m	887.70m	29.84	29.78	3.0	1.00
E18	3+23m	1467.53m	885.92m	29.54	29.44	3.0	1.00
E19	3+33m	1457.95m	883.96m	29.26	29.18	3.0	1.00
E20	3+43m	1448.10m	881.95m	29.03	28.98	3.0	1.00
E21	3+61m	1430.47m	878.83m	28.73	28.68	3.0	1.00
E22	3+74m	1417.90m	876.19m	28.59	28.56	3.0	1.00
E23	3+92m	1400.23m	872.76m	28.51	28.50	3.0	1.00
E24	4+06m	1386.19m	869.99m	28.19	28.18	3.0	1.00
E25	4+34m	1358.83m	864.63m	28.02	27.49	3.0	1.00
E26	4+44m	1349.65m	862.80m	27.42	27.39	3.0	1.00
E27	4+54m	1339.71m	860.81m	27.33	27.31	3.0	1.20
E28	4+67m	1327.05m	858.65m	27.25	27.24	3.0	1.20

REFERENCIA	
SÍMBOLO	DESCRIPCIÓN
	CUNETA NORTE MATILDE PACHECO
	EJE CUNETA SUR MATILDE PACHECO
	ALCANTARILLA PROYECTADA
	ENTRADA VEHICULAR PROYECTADA c/ NÚMERO DE ENTRADA
	NIVEL EN EJE DE CALLE MATILDE PACHECO
	LONGITUD DE TRAMO DE CUNETA ENTRE ENTRADAS
	H= ALTURA DE CUNETA ENTRE TRAMO
	p= PENDIENTE DE CUNETA EN TRAMO
	SANEAMIENTO EXISTENTE
	SANEAMIENTO PROYECTADO (VER LÁMINA S01-3)

NOTAS

- LAS COTAS PLANIMÉTRICAS ESTÁN EXPRESADAS EN METROS.
- LOS NIVELES ALTIMÉTRICOS ESTÁN EXPRESADOS EN METROS REFERIDOS AL CERO WHARTON.
- ALCANTARILLAS TIPO H DE ACUERDO A LOS PLANOS TIPO DE LA DIRECCION NACIONAL DE VIALIDAD (MTOP)
- LAS COORDENADAS X e Y ESTÁN REFERENCIADAS AL CERO PLANIMÉTRICO DEL RELEVAMIENTO REALIZADO EN BASE A LA PROYECCIÓN TRANSVERSAL MERCATOR CON MERIDIANO DE CONTACTO 56°09' 16.61972" DESTE Y LATITUD ORIGEN 34° 49' 34.02482" SUR.

Ministerio de Vivienda y Ordenamiento Territorial

Programa de Mejoramiento de Barrios

Coejecutor:

Pliego:

PLUVIALES PROYECTADOS - OBRA ANEXA

PLANIALTIMETRÍA Y DETALLES

Asentamiento:

Ubicación:

Escala:

Técnico:

Firma:

Equipo Técnico:

NUEVO AMANECEER - LOS REYES

MONTEVIDEO

INDICADAS

Ing. CORINA DÍAZ

Nº Plano:

Fecha:

Coordinador:

Ing. JOSÉ VALENA

DP05-1

AGOSTO 2023

Ing. JOSÉ VALENA

NA-LR-DP005-1_2.dwg