

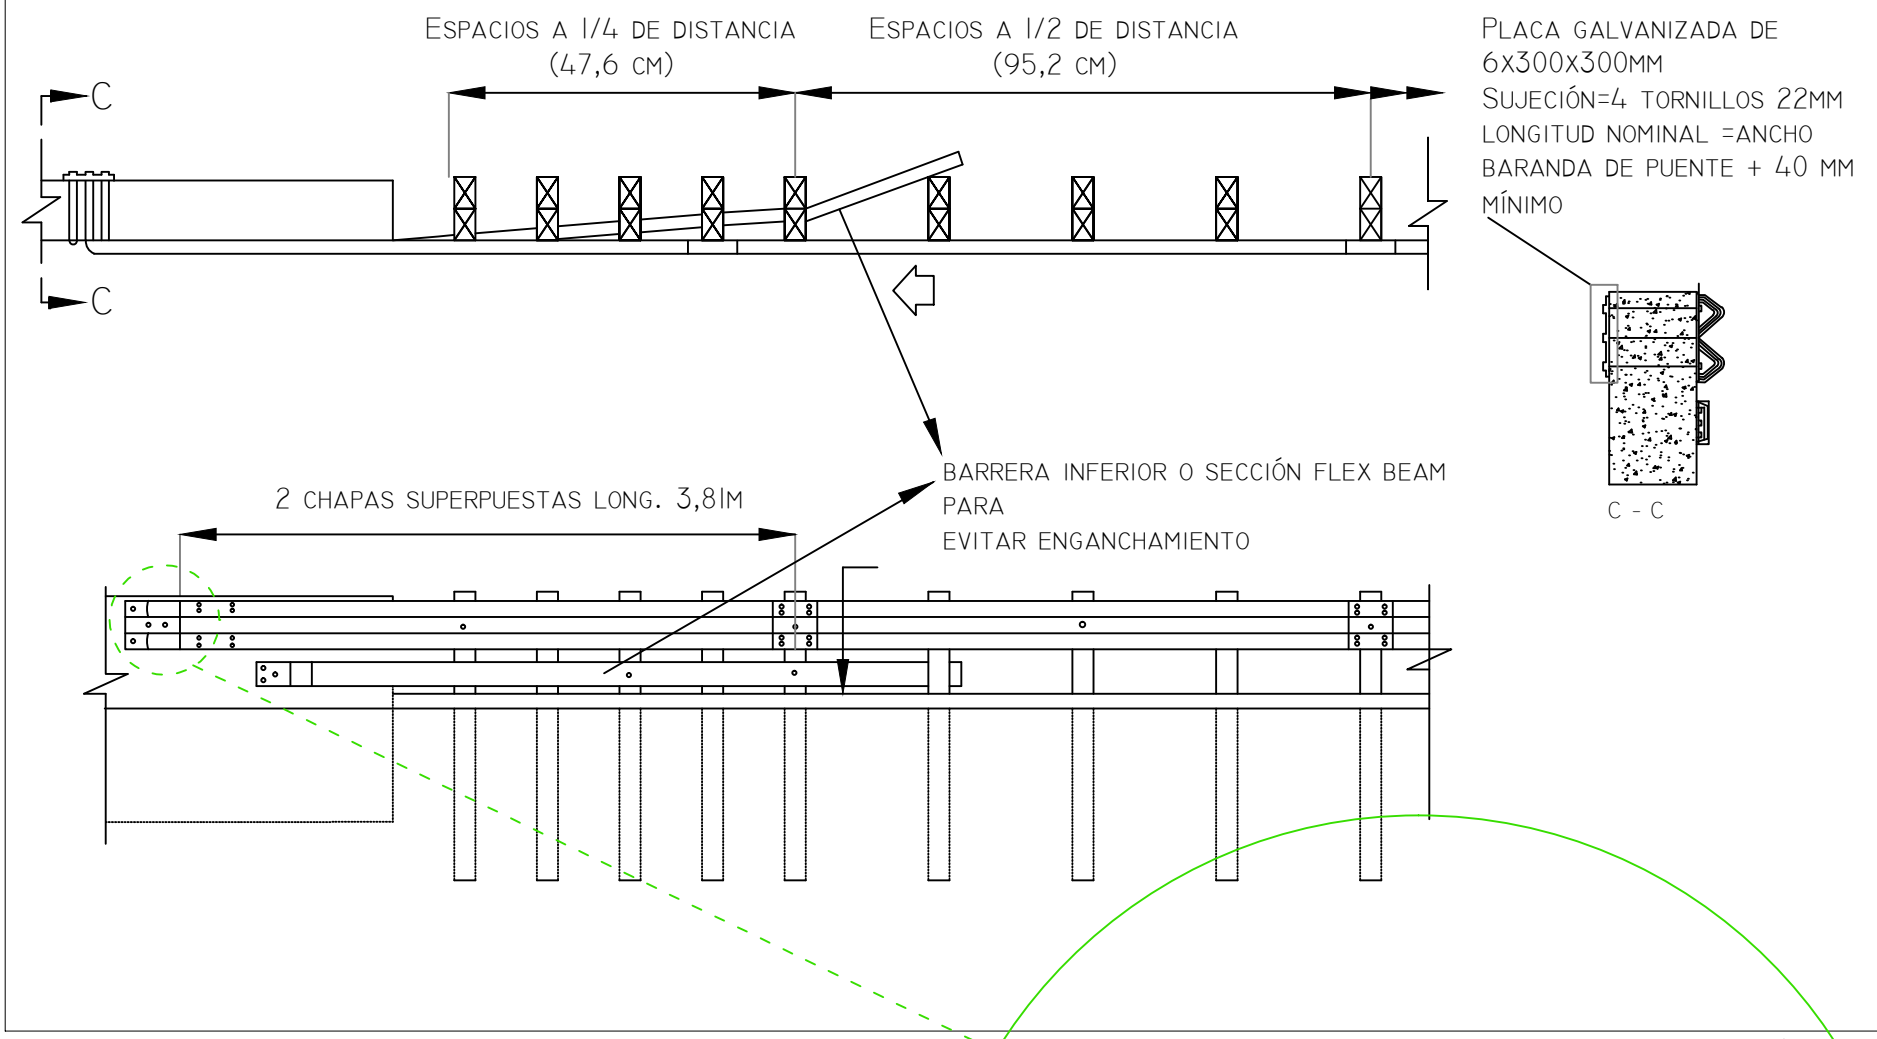


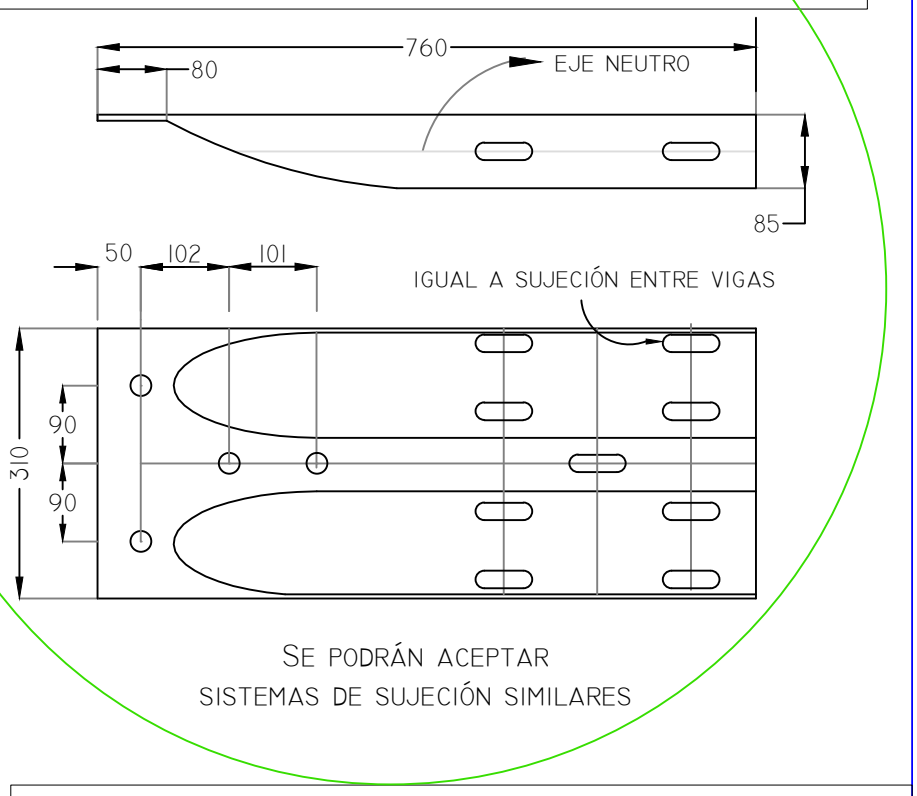


PUENTES CON VEREDA

TRANSICIÓN C/BARANDA DE PUENTE

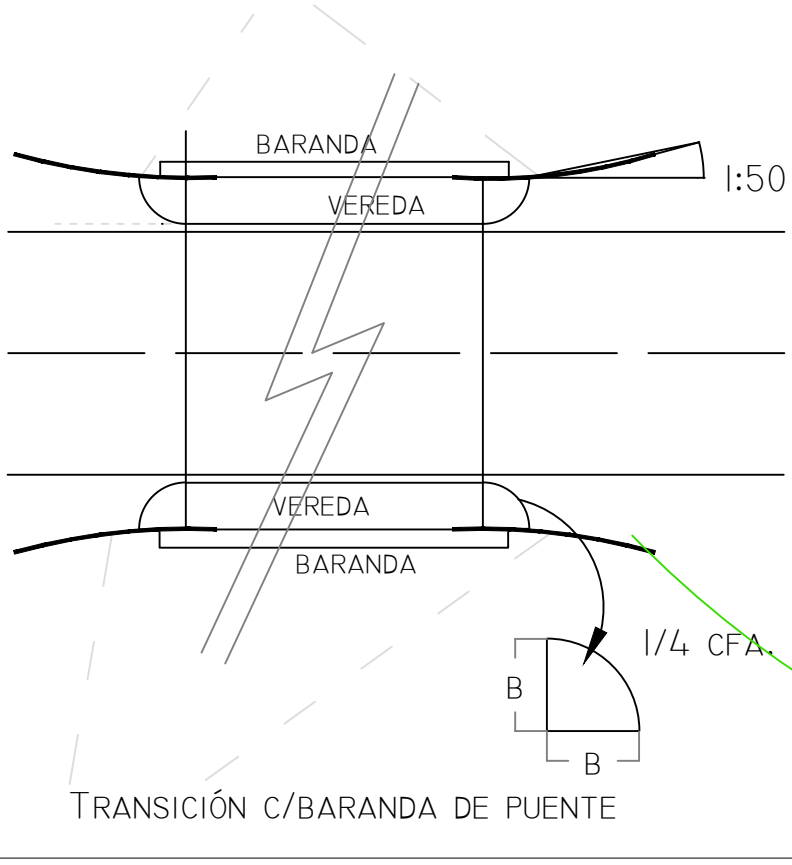

TRANSICIÓN C/BARANDA DE PUENTE

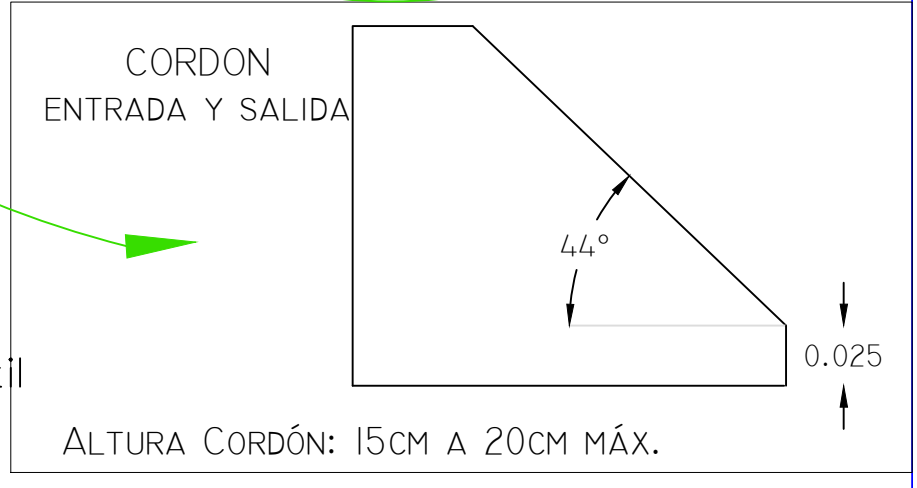

ALTURA CORDÓN: 15CM A 20CM MÁX.

Se entiende por similares, aquellos elementos que ofrecen una resistencia mecánica y vida útil no inferior. La utilización de métodos de sujeción alternativas deberá ser previamente avalada por la D.N.V..

DEFENSAS METALICAS (Acero galvanizado) — Mayo/2004

Ing. Teresa Aisemberg Ayte. Graciela Rosas	Jefe de Depto. Seg. en el Tránsito Ing. Adriana Varela	Gerente de División Conservación Ing. Malena González	Director Nacional de Vialidad Ing. Juan Echeverz

División Conservación

Departamento Seguridad en el Tránsito

CONFIGURACIÓN DE TRANSICIÓN DE BARRERAS
SEMIRÍGIDAS CON BARANDA REFORZADA
O DEFENSAS RÍGIDAS

Lámina Nº 269