


Ref. NORMA UNIT-ISO A2 (420 x 594 mm)

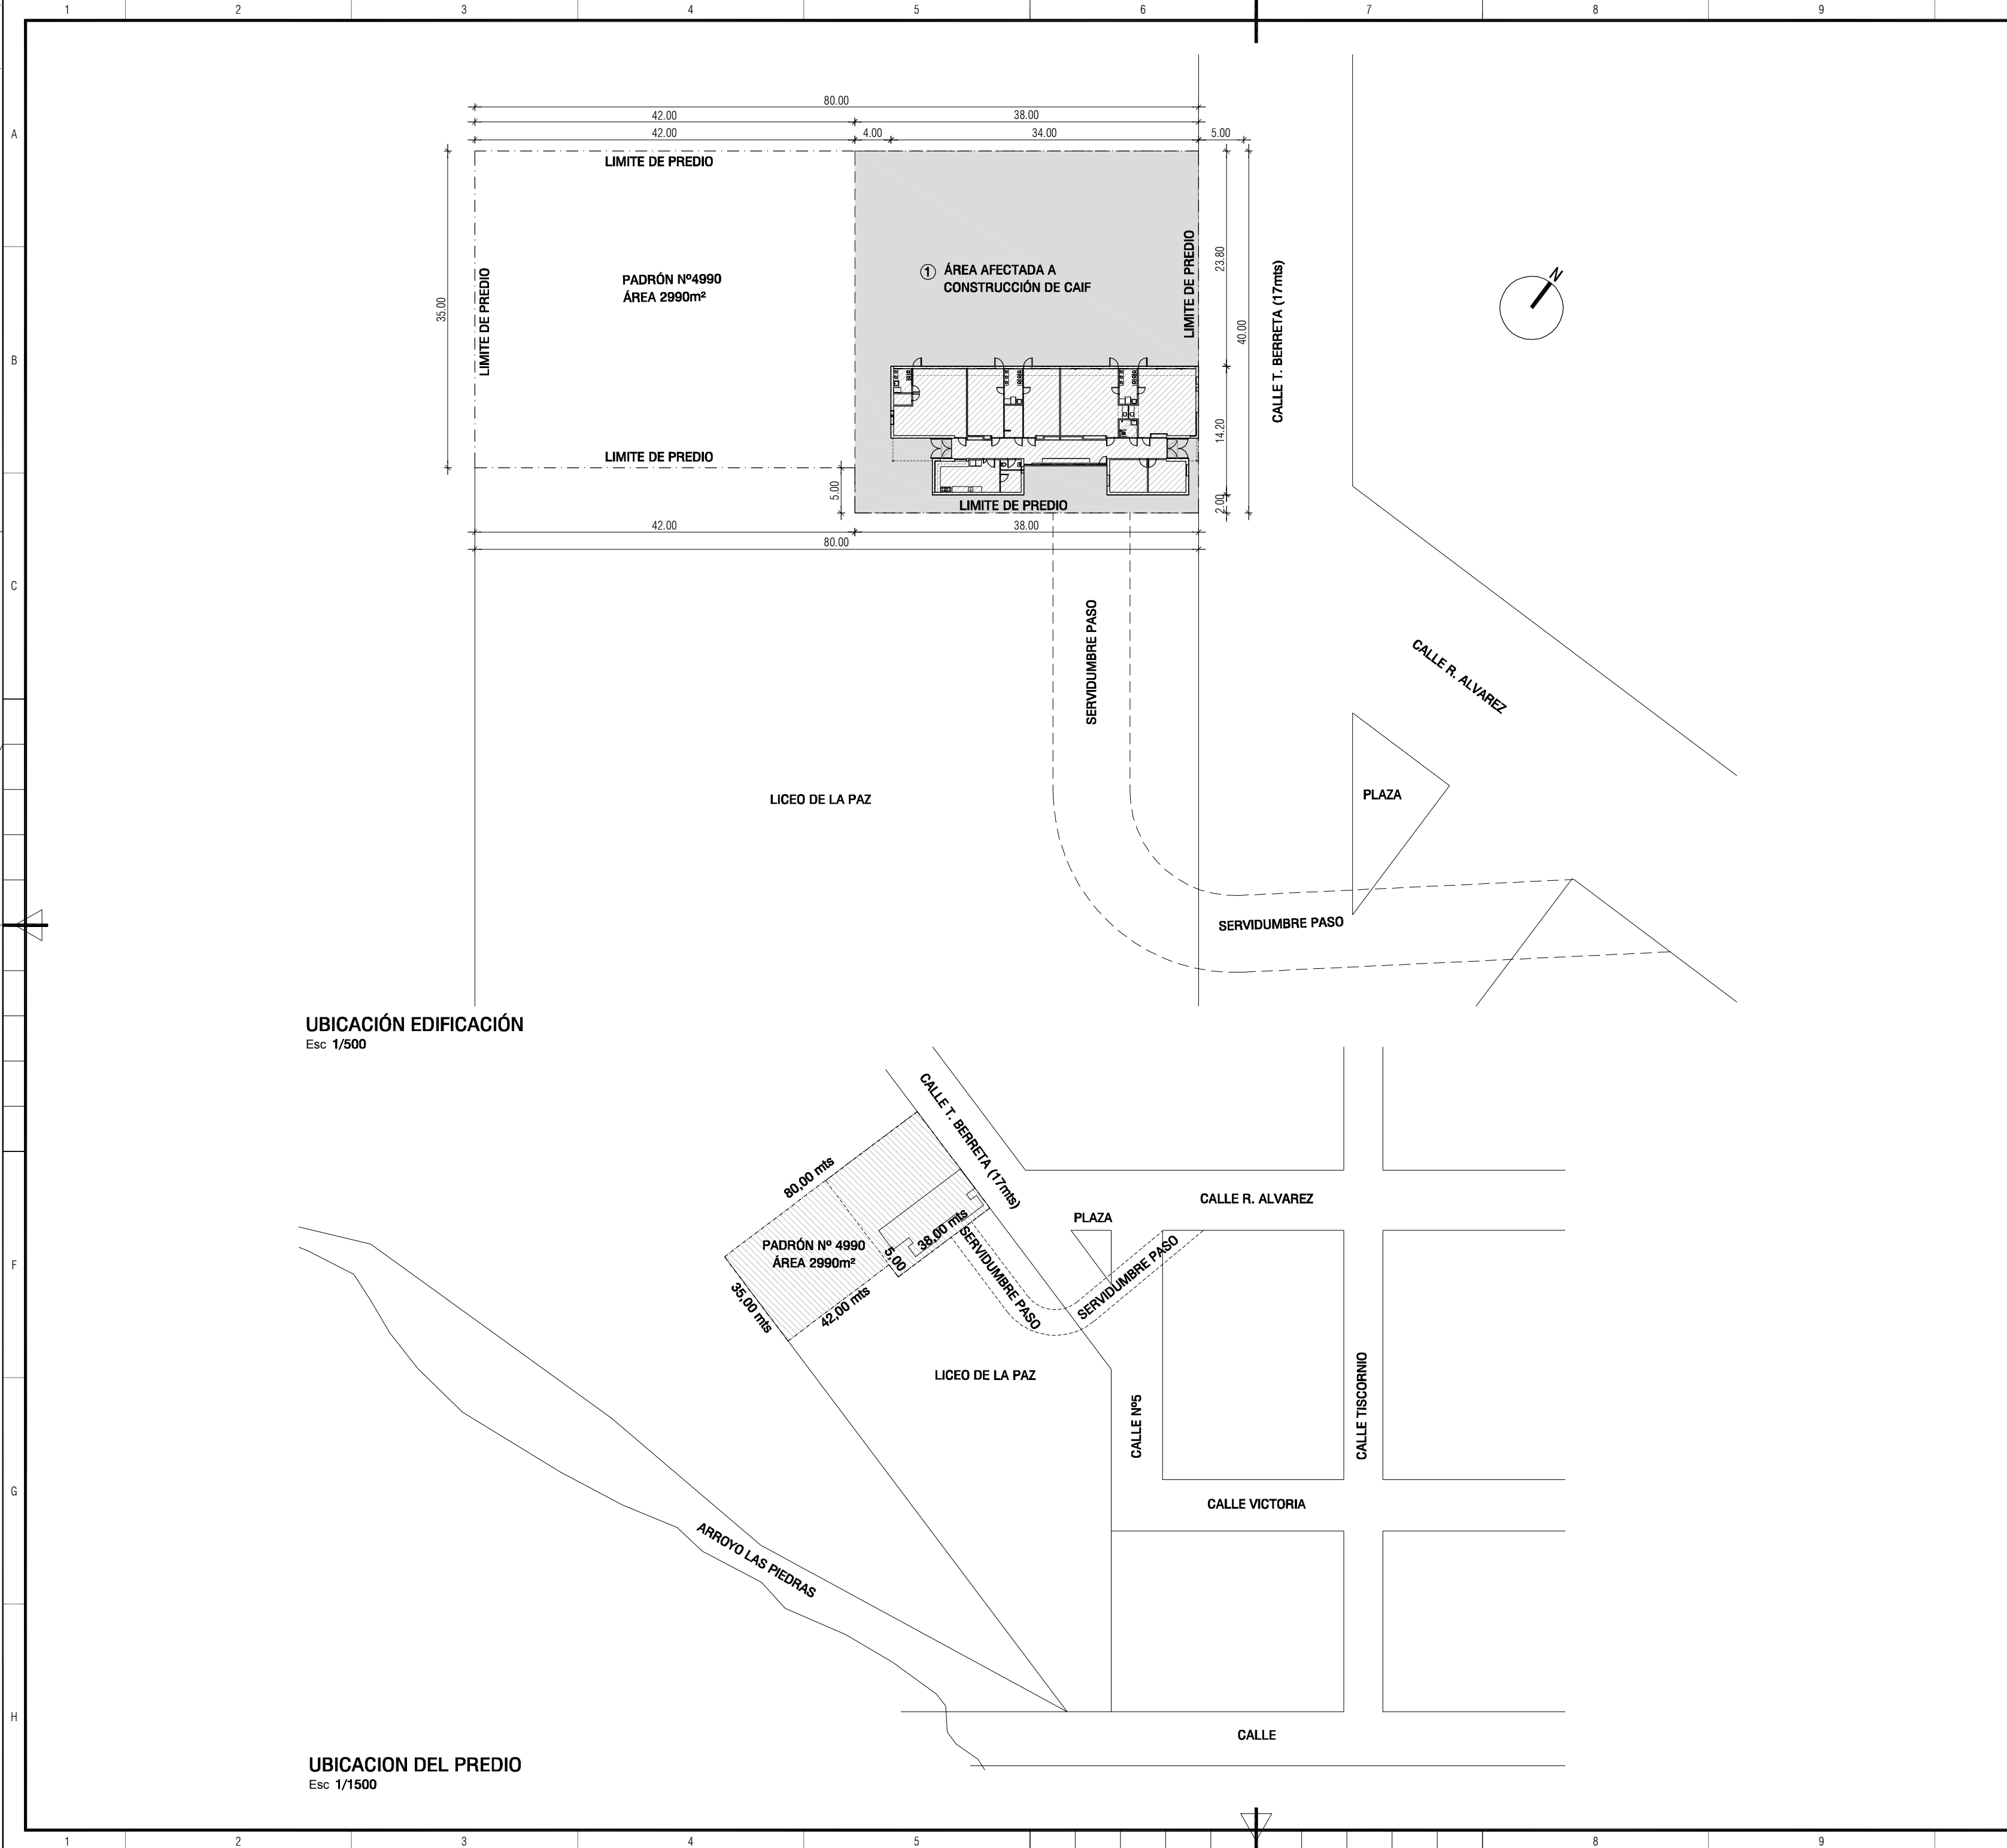

UBICACIÓN EDIFICACIÓN
Esc 1/500

UBICACION DEL PREDIO
Esc 1/1500

Organismo/s:

INAU

Nº Referencia:

45

Departamento:

CANELONES

Localidad:

LA PAZ

Foto aérea:

NOTA:

EL PREDIO SE ENTREGARA LIBRE DE CONSTRUCCIONES

Obra :

CONSTRUCCION DE CAIF

Departamento :

CANELONES

Localidad :

LA PAZ

Padrón/es :

4990

Area padrón/es :

2990m2

Area afectada JARDIN:

Carpeta Catastral :

21

Manzana :

283

F.O.S :

S/D

Archivo :

45-Canelones-La Paz-4990.dwg

Fecha :

2016/11/29

Escala :

VARIAS

Nº Lámina :

A45

Logo of INAU (Instituto Nacional de Avaluación Urbana)