MESADA GRANITO GRIS MARA PULIDO						OBRA CAIF HECTOR CASTRO					
TIPO	P03	**CANTIDAD**	3	**UBICACION**	BAÑO PSI, BEBES Y NIÑOS						
NOTA . TODAS LAS MEDIDAS SE VERIFICARAN EN OBRA.					ESCALA 1/20	FECHA	2018	ANEXO	5	HOJA	4

OBS.

GRANITO GRIS MARA PULIDO e=2cm

CANTOS MATADOS

APOYA EN MUEBLE BAJOMESADA

SE CONSIDERA PASE PARA GRIFERIA Y PEGADO DE PILETAS CON MASTIC
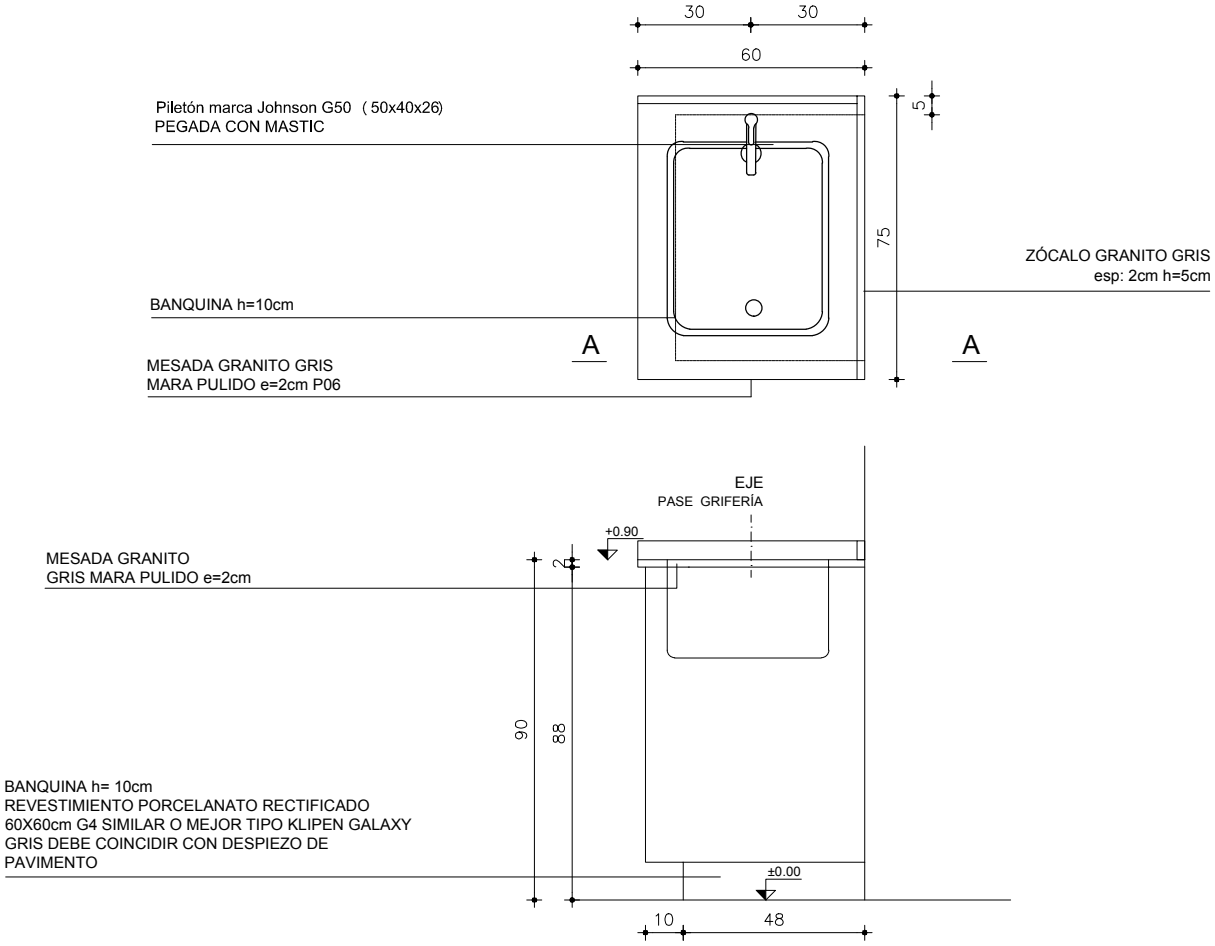
P 03