




Corte Opcion de cubierta _ esc.: 1/100

Intendencia de Canelones	
Proyecto:	Gimnasio Polideportivo
Ubicacion:	Las Piedras
PLANO :	ETAPA : anteproyecto
LAMINA 04	

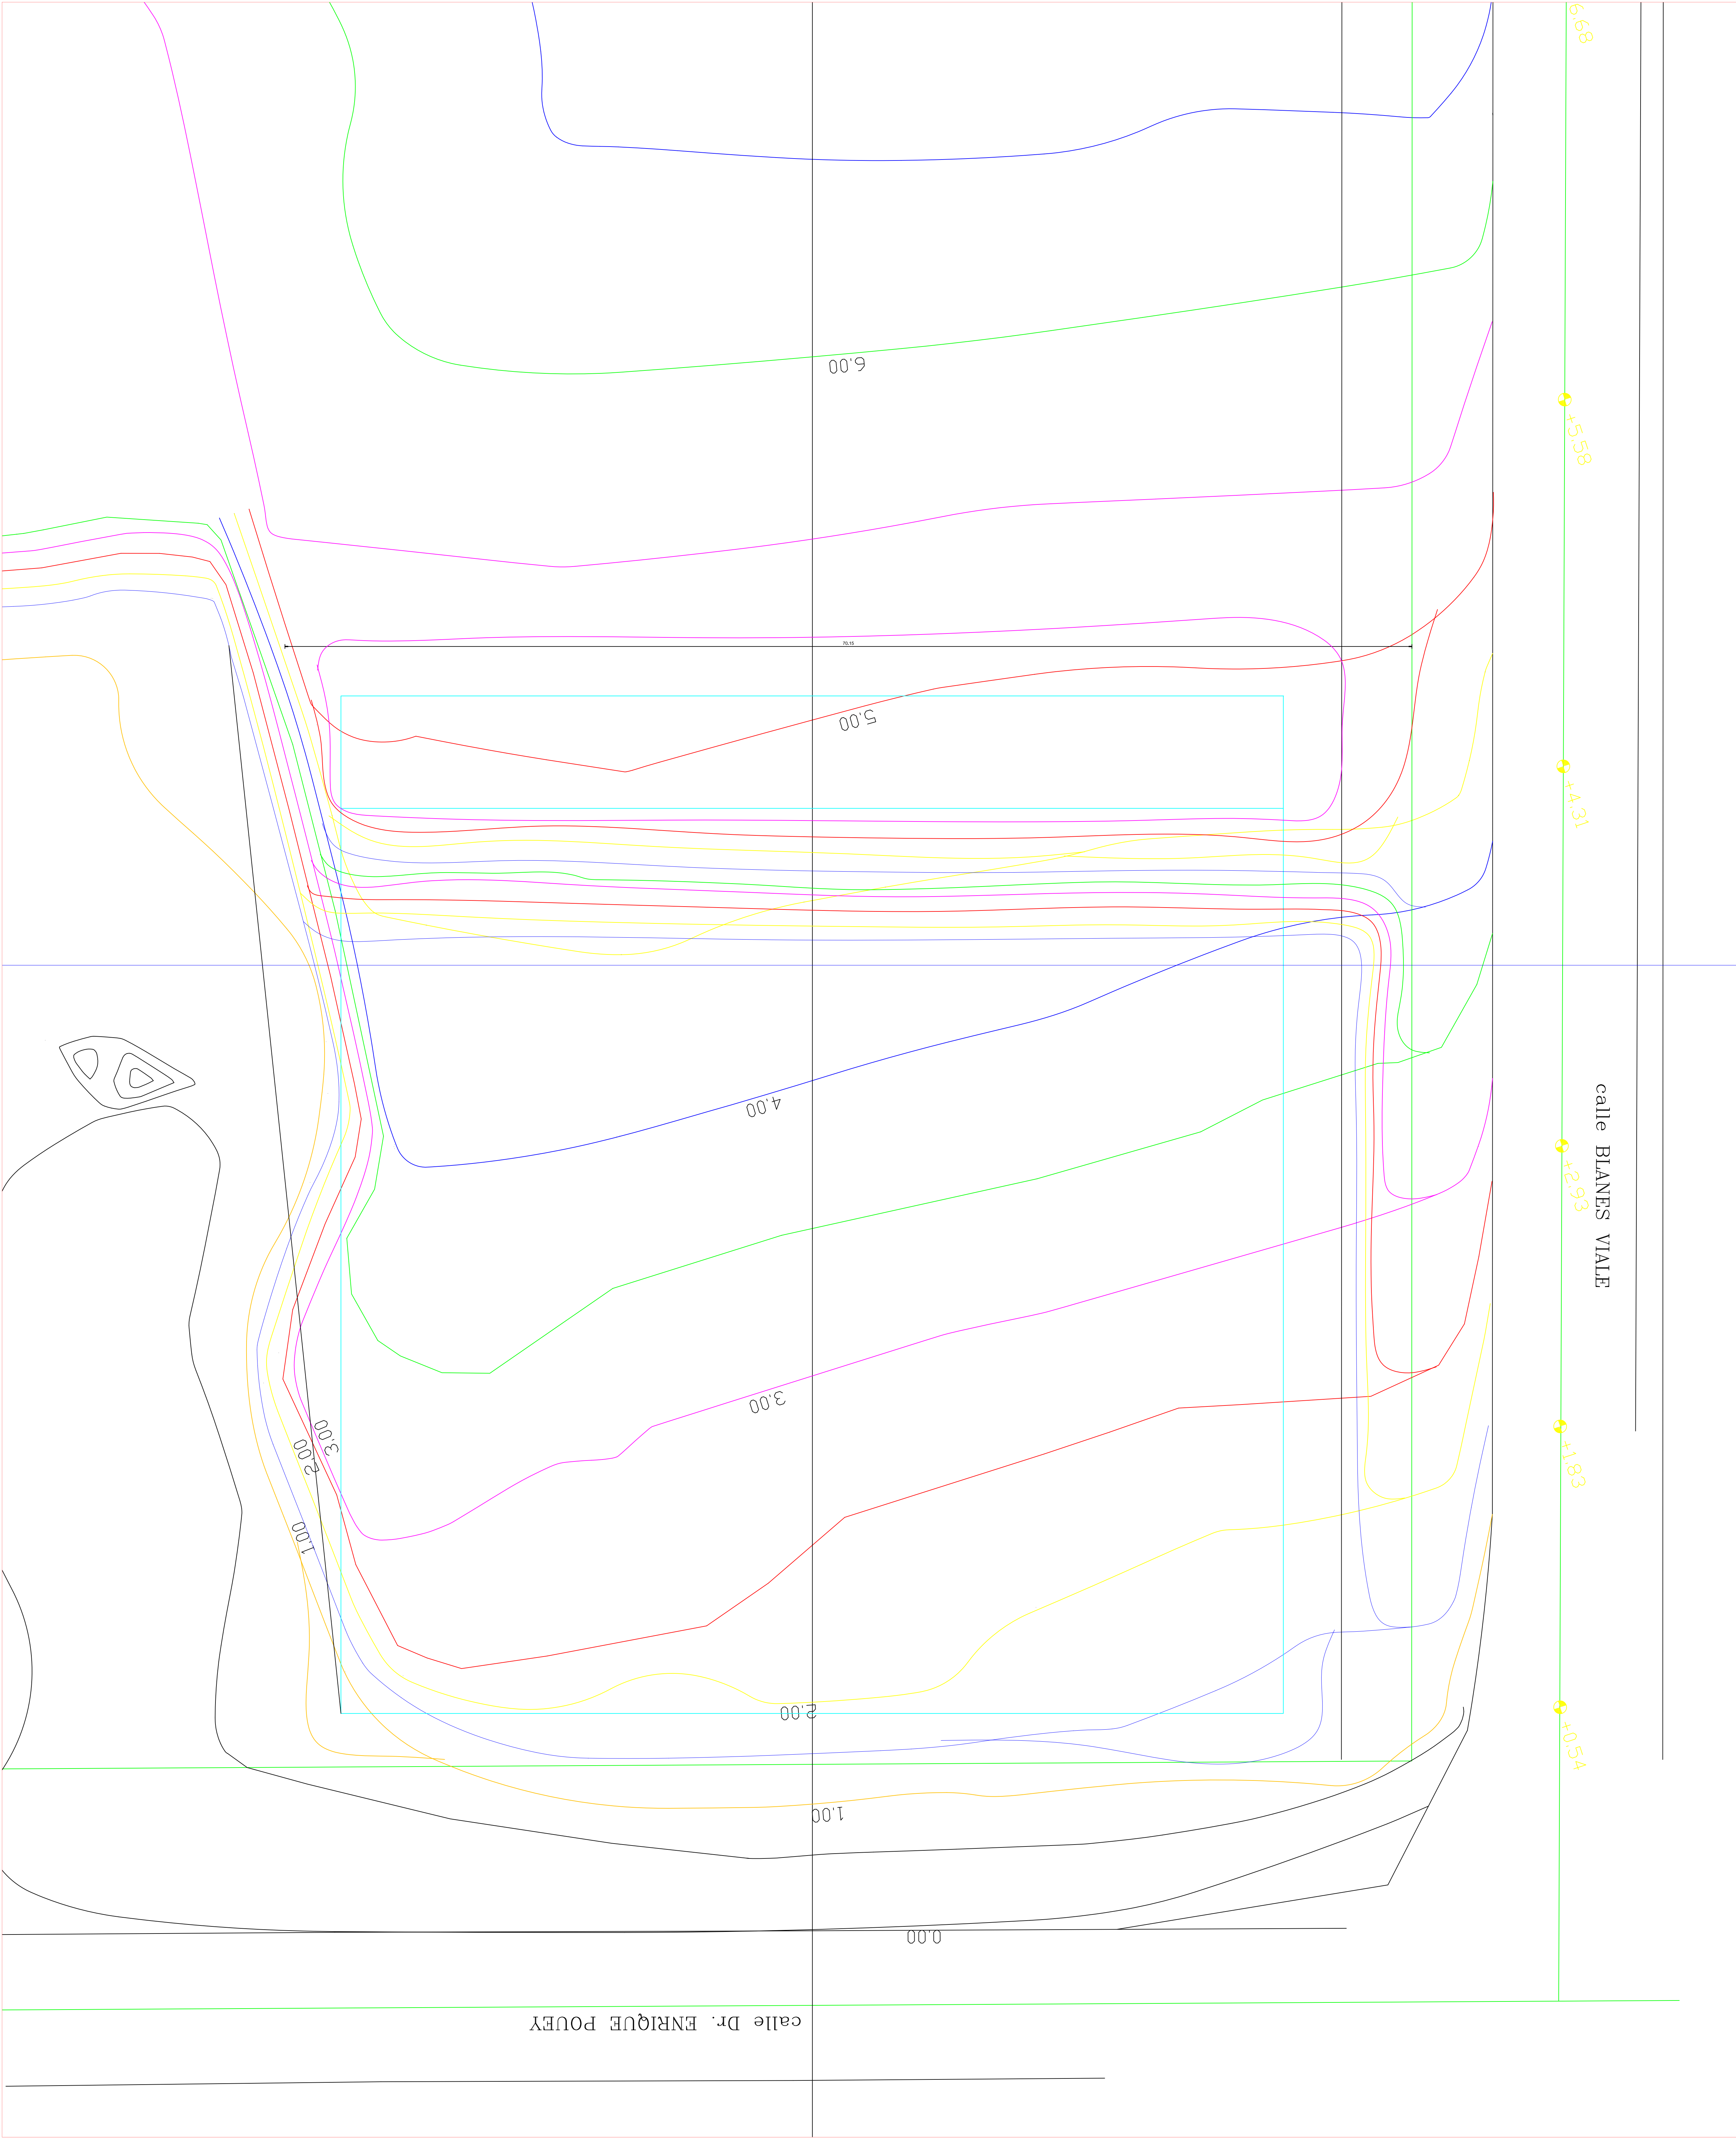

Arq. Virginia Oliveira

Arq. Mario Brito