




FACHADA SUROESTE
Esc: 1:75

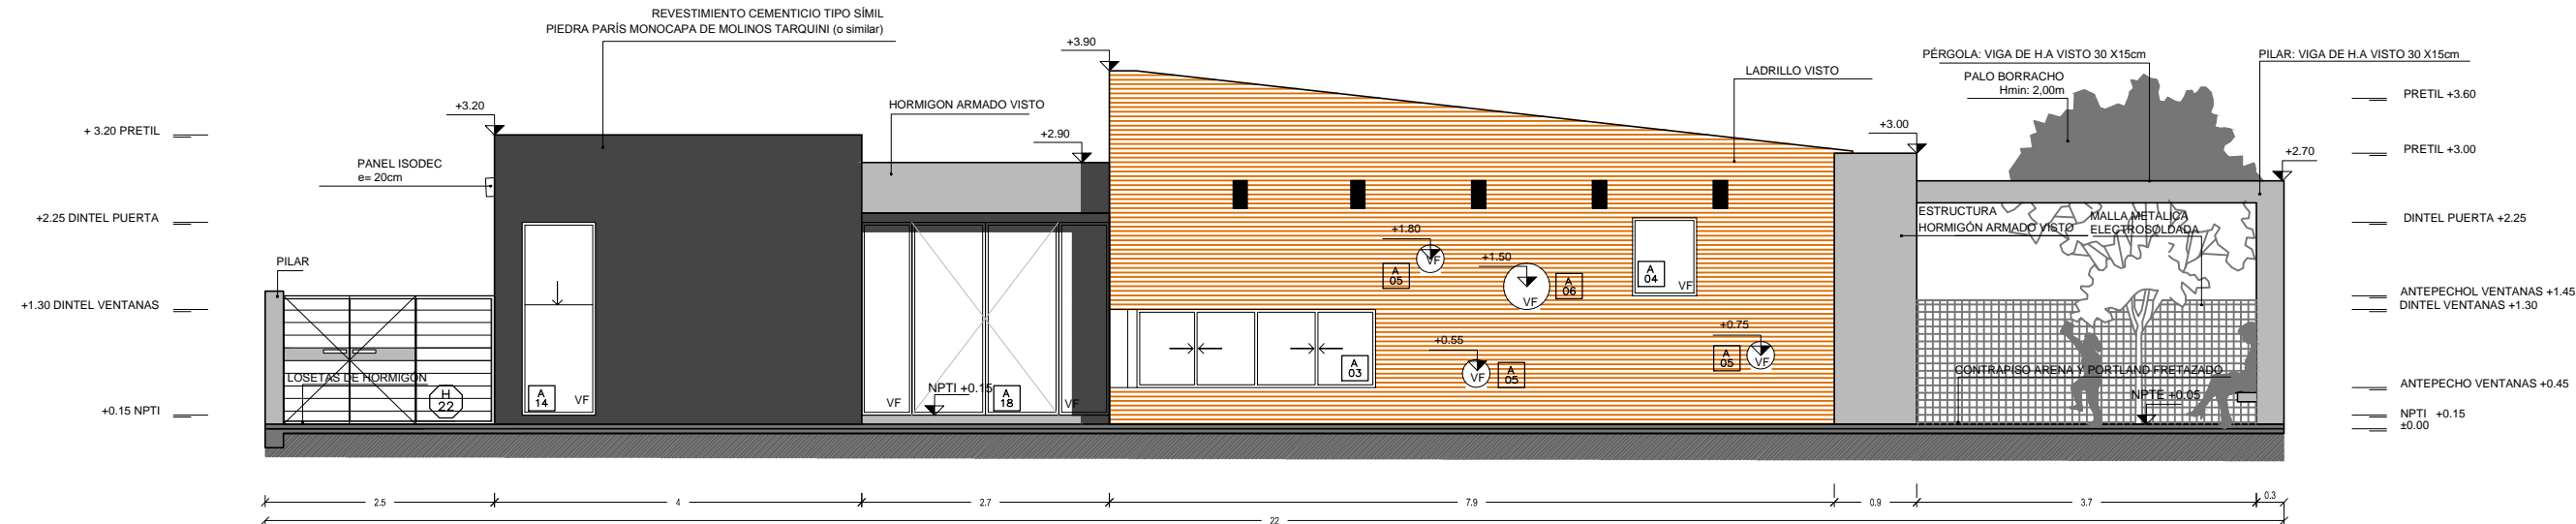

FACHADA PATIO ACCESO SUROESTE
Esc: 1:75

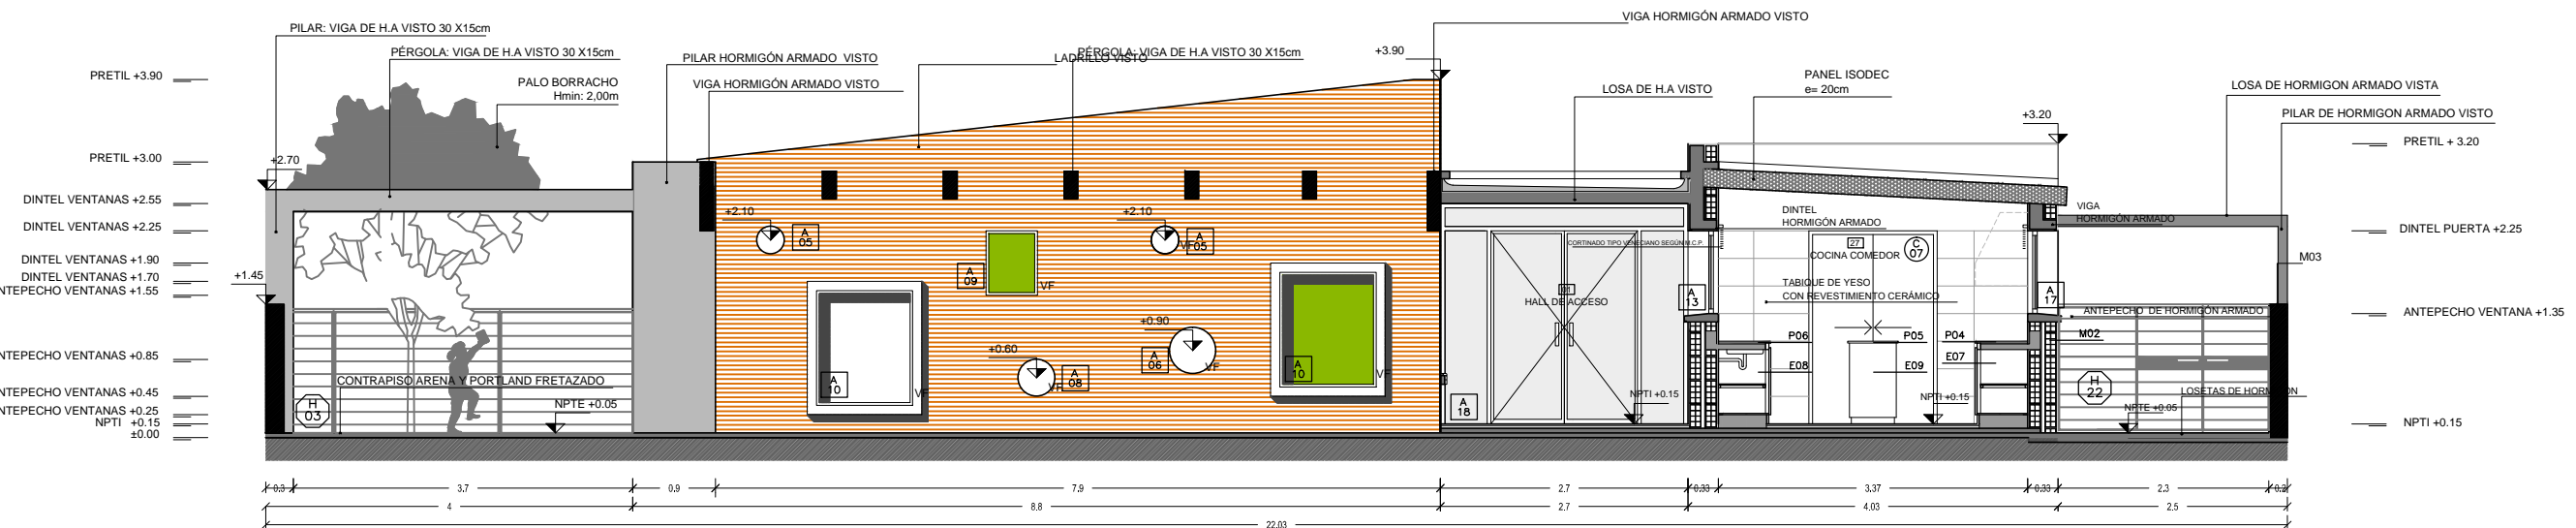

FACHADA PATIO NORESTE
Esc: 1:75

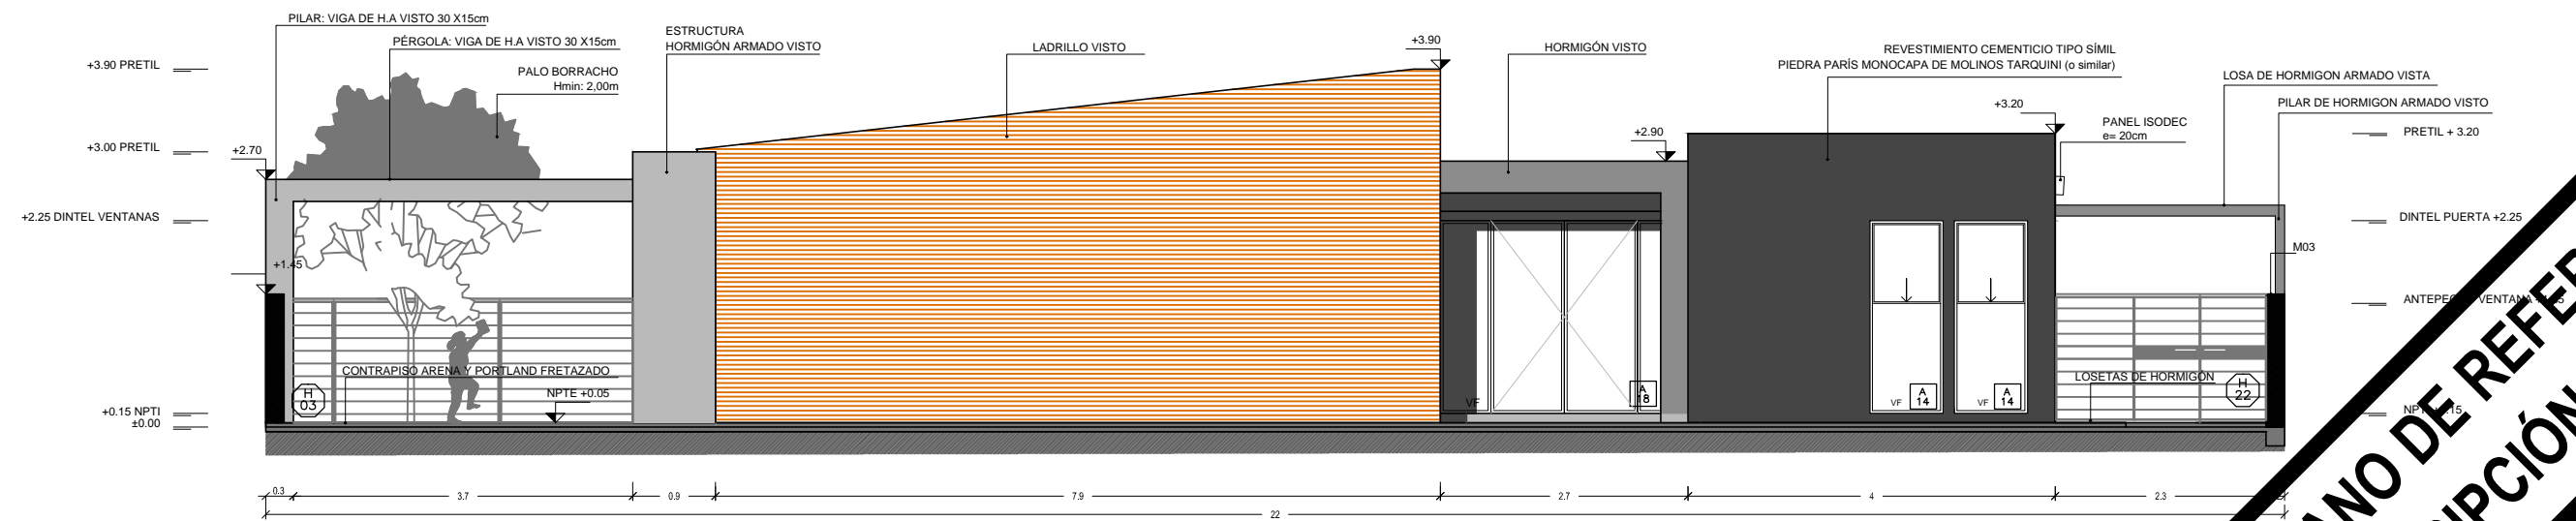

FACHADA NORESTE
Esc: 1:75

MUIROS	M01		M01A		M01B		M01C		M01D		M01E		M02		M02A		M03		M04		M05		T01		T02A		T02B		T02C		T03	
REFERENCIAS																																
