




VISTA MESADA

SOLO SE ADMITE SIFONES DE PVC O PPL CON JUNTA DE GOMA RIGIDOS O SIFONES DE BOTELLA JIMTEN. NO SE ACEPTAN SIFONES CORRUGADOS DE CUALQUIER MATERIAL.

FACHADA MAMPARAS

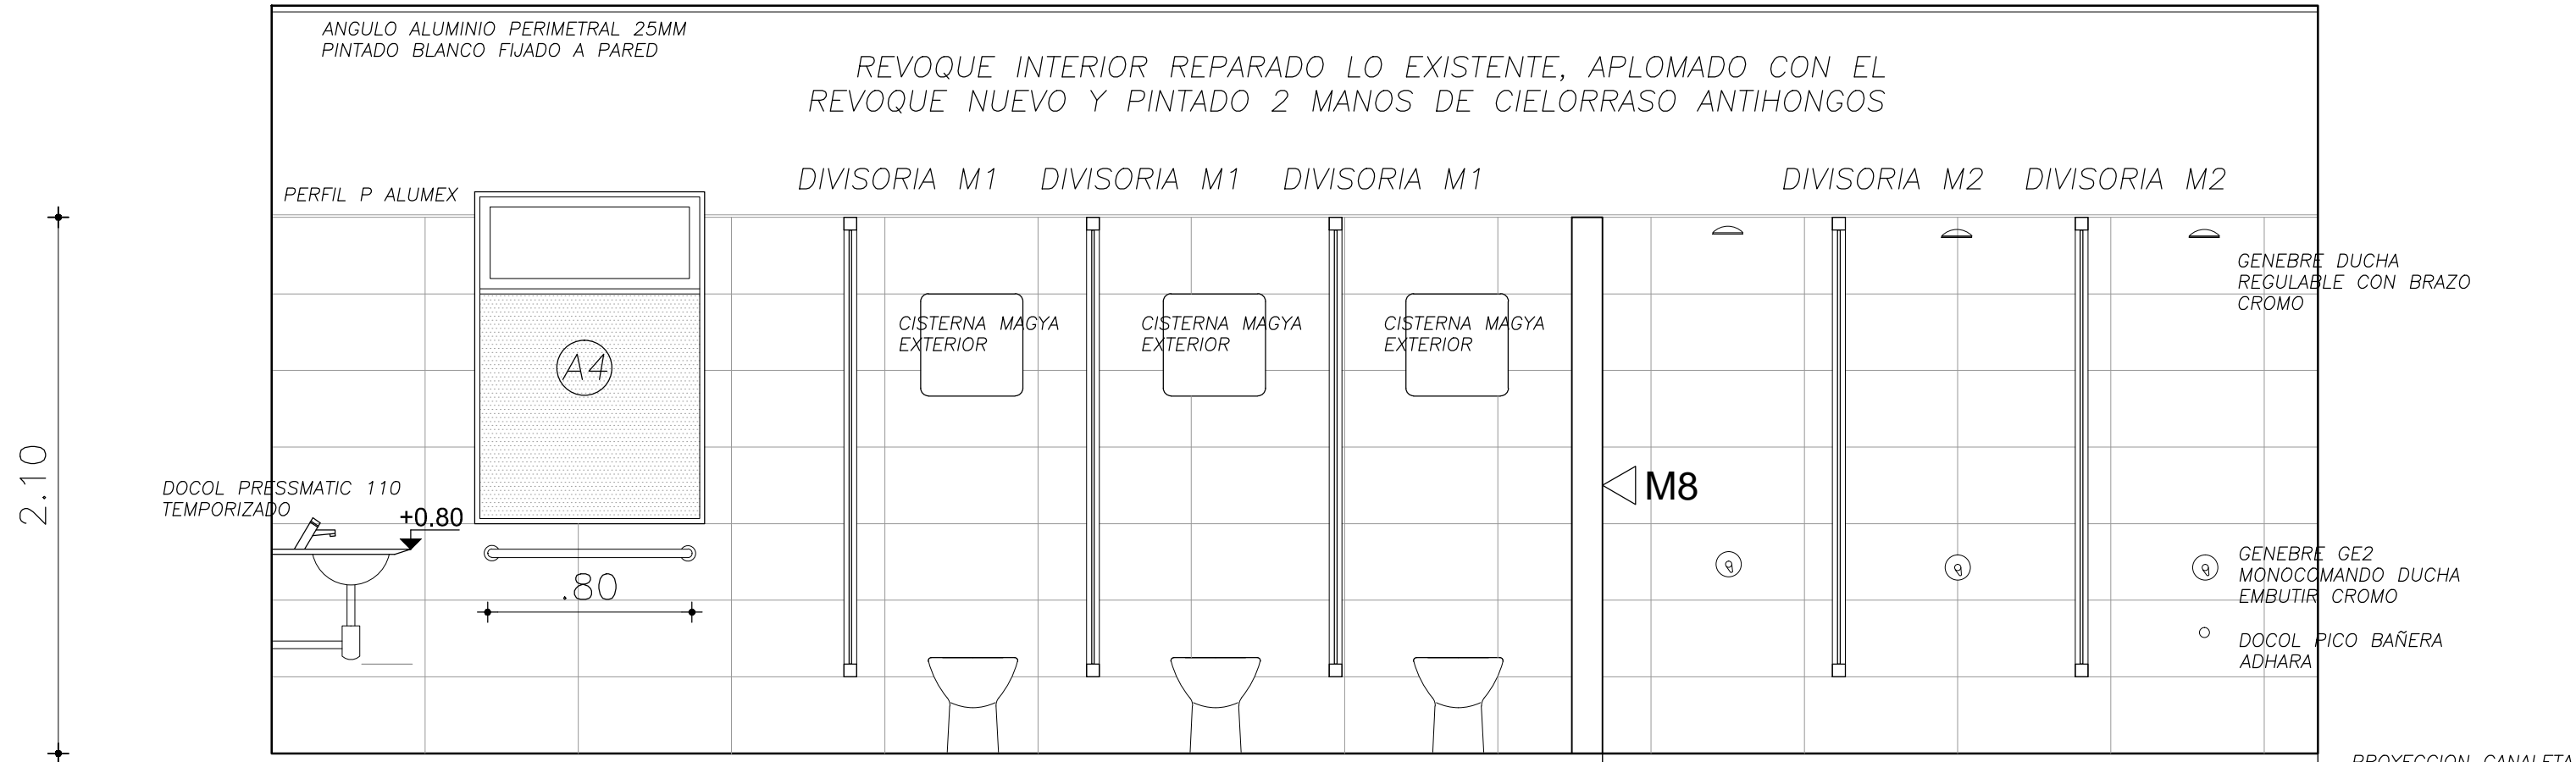

VISTA GABINETES

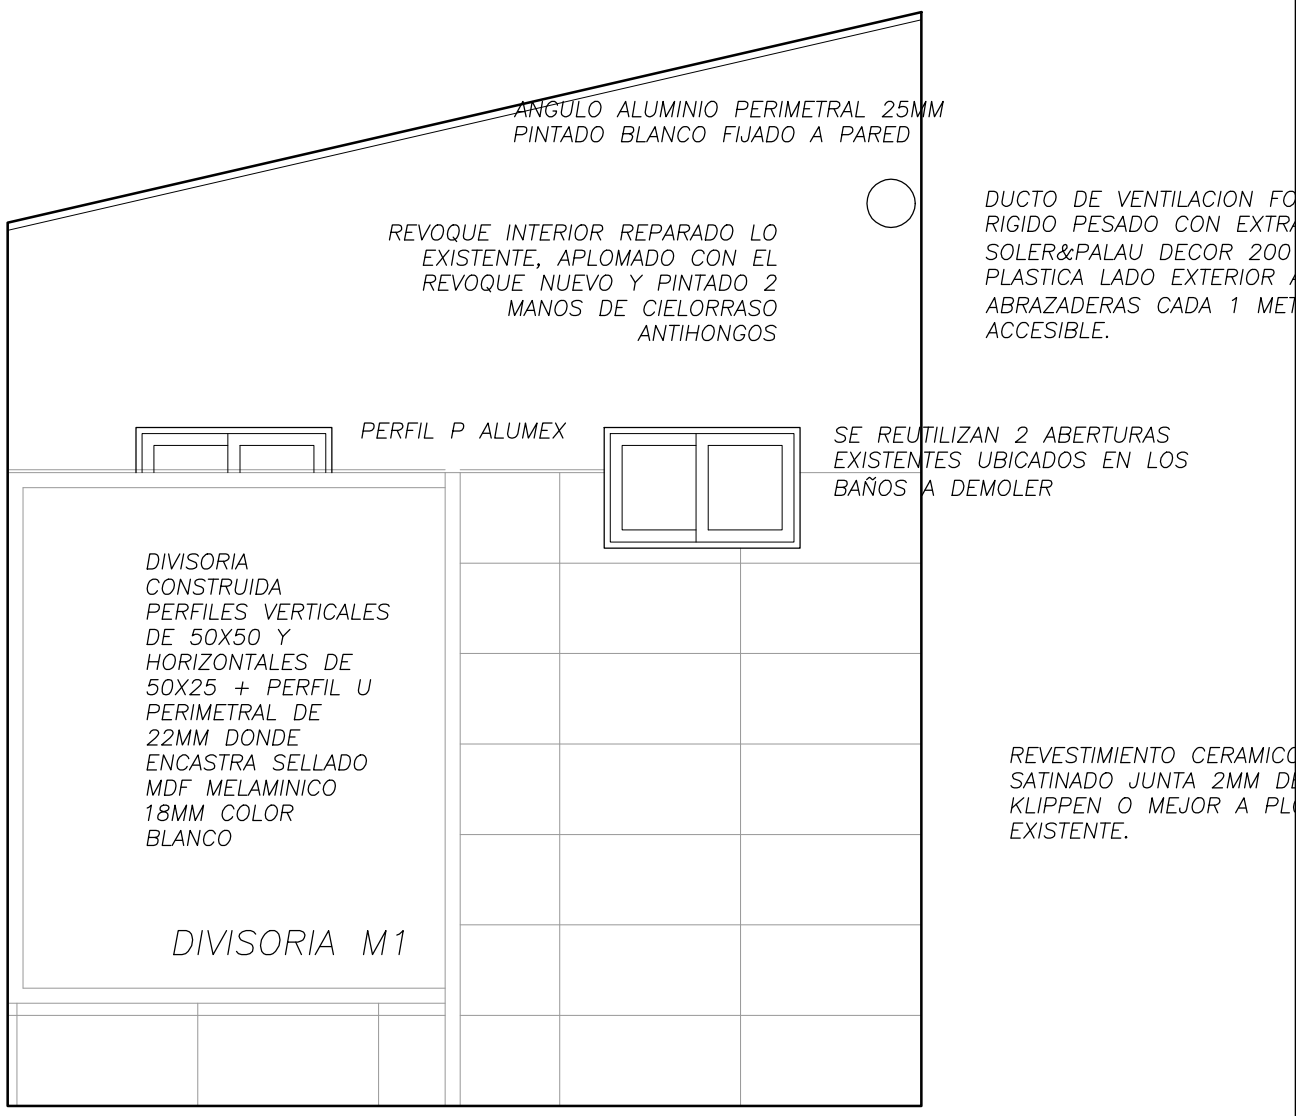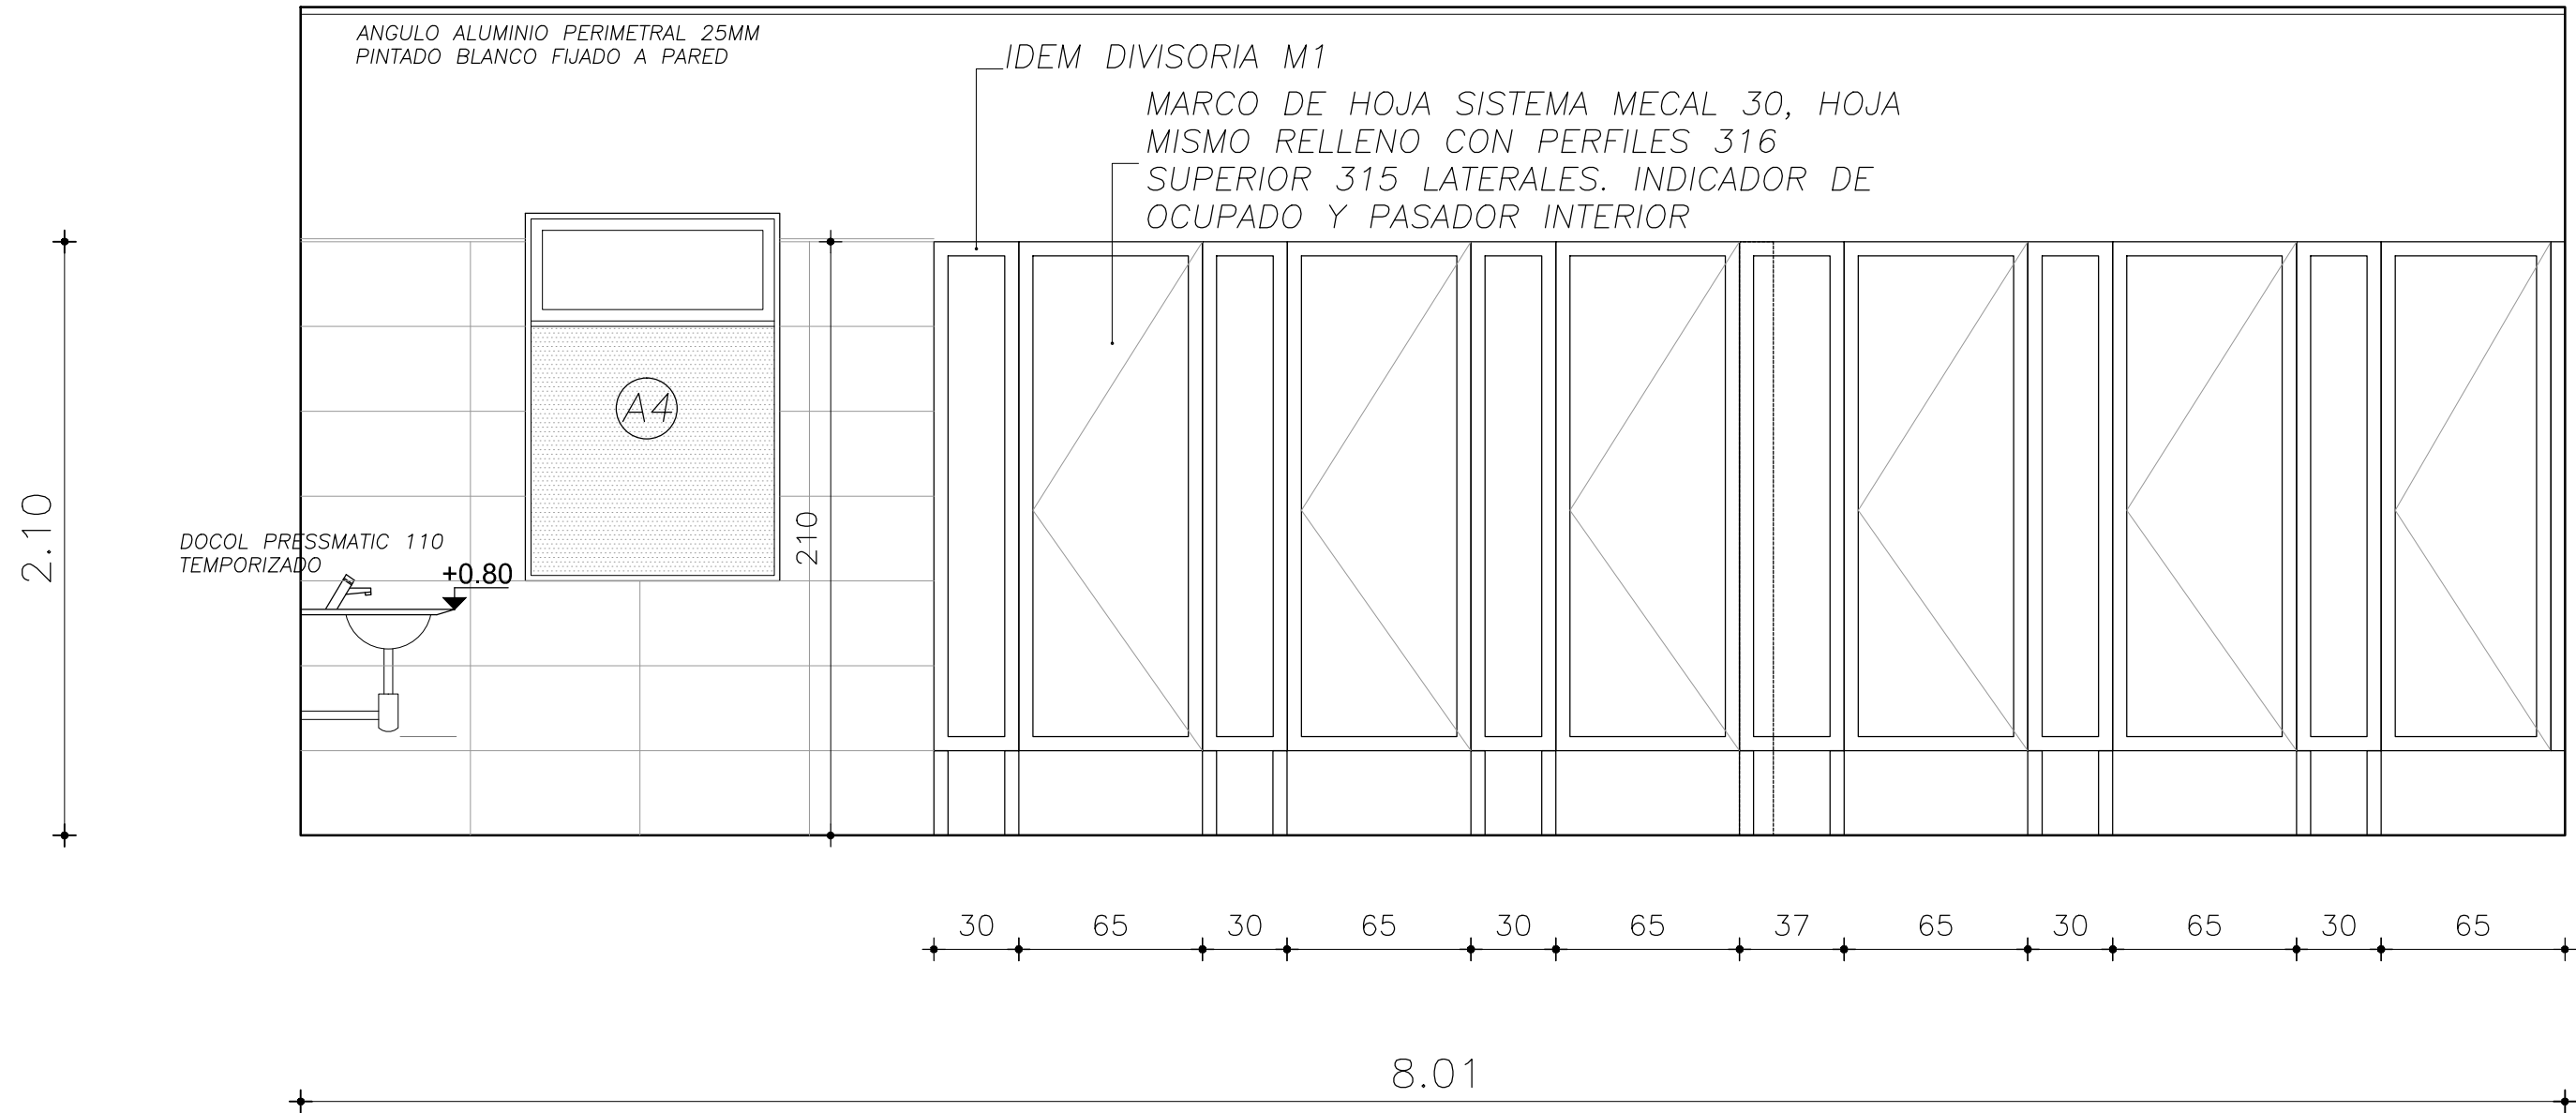

CORTE GABINETES

PLANILLA DE APARATOS GIRFERIAS Y ACCESORIOS BAÑOS GENERALES	
TIPO	DESCRIPCION
INODOROS	INODORO INDUSTRIA NACIONAL PRIORITARIO TIPO OLMOS NORDICO CORTO COLOR BLANCO. EN CASO DE NO EXISTIR FERRUM BARI CORTO. CANTIDAD 3
TAPA INODORO	PROPIA DEL ARTEFACTO DE MADERA LAQUEADA EN BLANCO. CANTIDAD 3
CISTERNA	DE EXTERIOR PVC MAGYA, DESCARGA EMBUTIDA
GRIFERIA MESADAS	DOCOL PRESSMATIC 110 TEMPORIZADO. CANTIDAD 3
BACHAS MESADA	JHONSON 0340L, CANTIDAD 3
DUCHA	GENEBRE GE2 MONOCOMANDO CANTIDAD 3, ADHARA. CANTIDAD 1
CMTS	PULIDA UBICADA EN CADA GABINETE A 70 CMTS DE ALTURA, CANTIDAD 3. SE INDICA EN OBRA
JABONERA	TIPO REJILLA. CANTIDAD 3, PARA GABINETE
SECAMANOS	SECAMANOS AUTOMATICO ACERO INOXIDABLE APROPIADAMENTE INSTALADA, CANTIDAD 6

PLANTA BAÑOS GENERALES

