




COCINA - LAVADERO

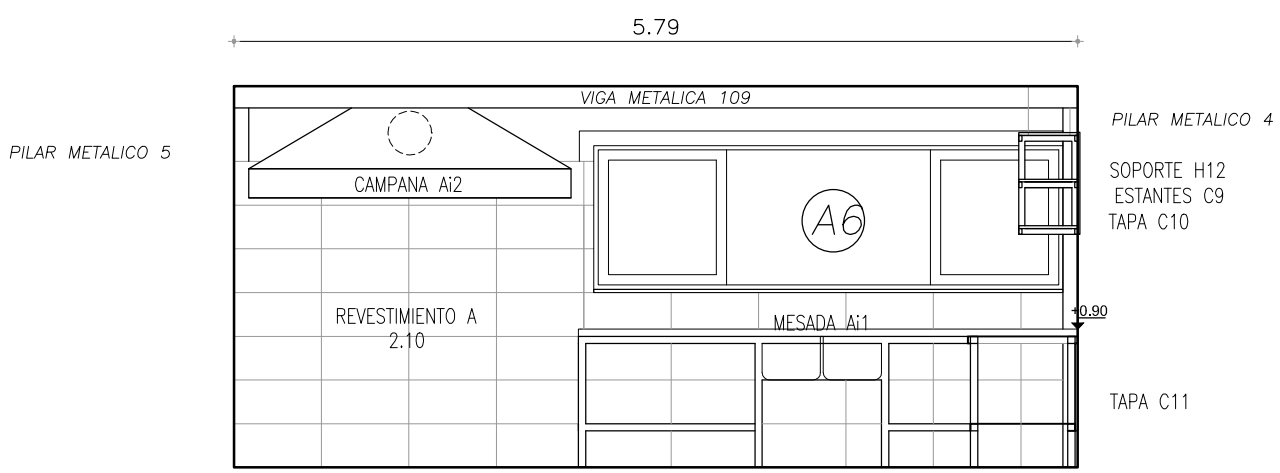


VISTA AA

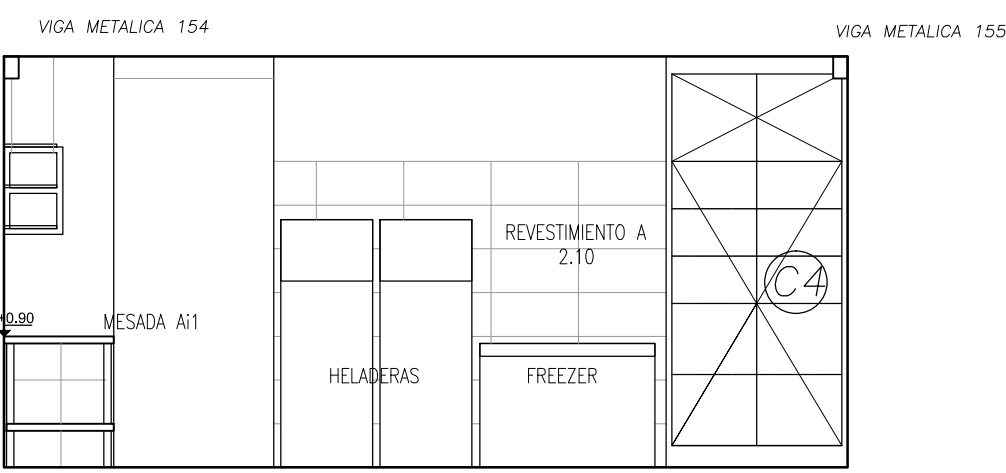


VISTA BB

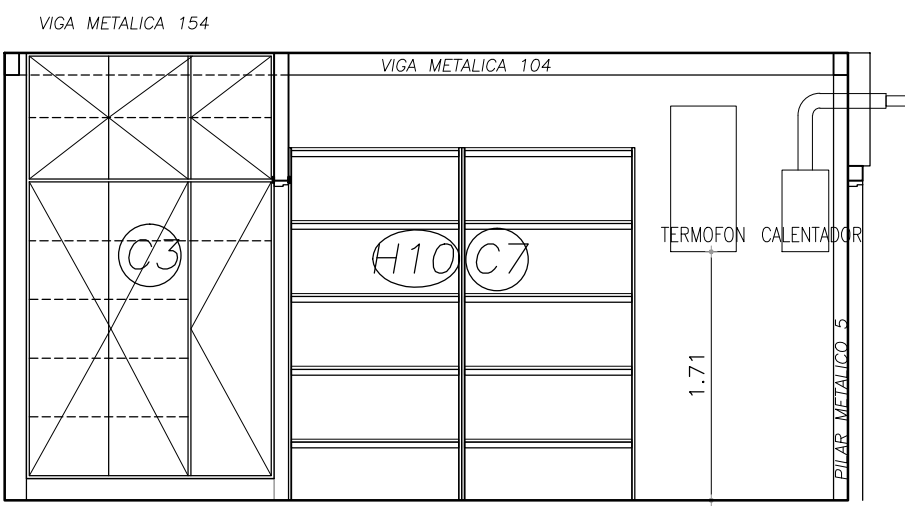


VISTA CC

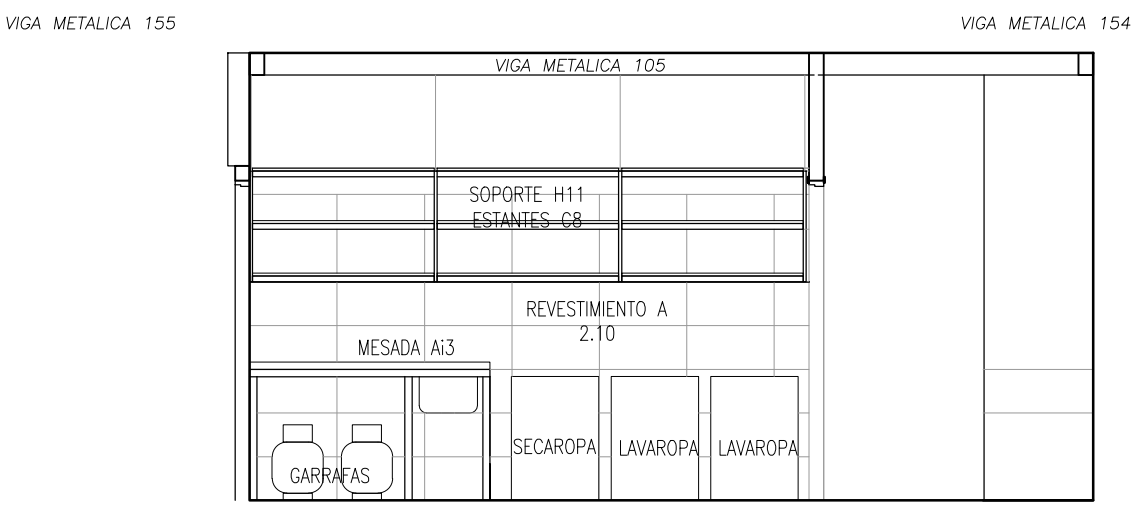


VISTA DD

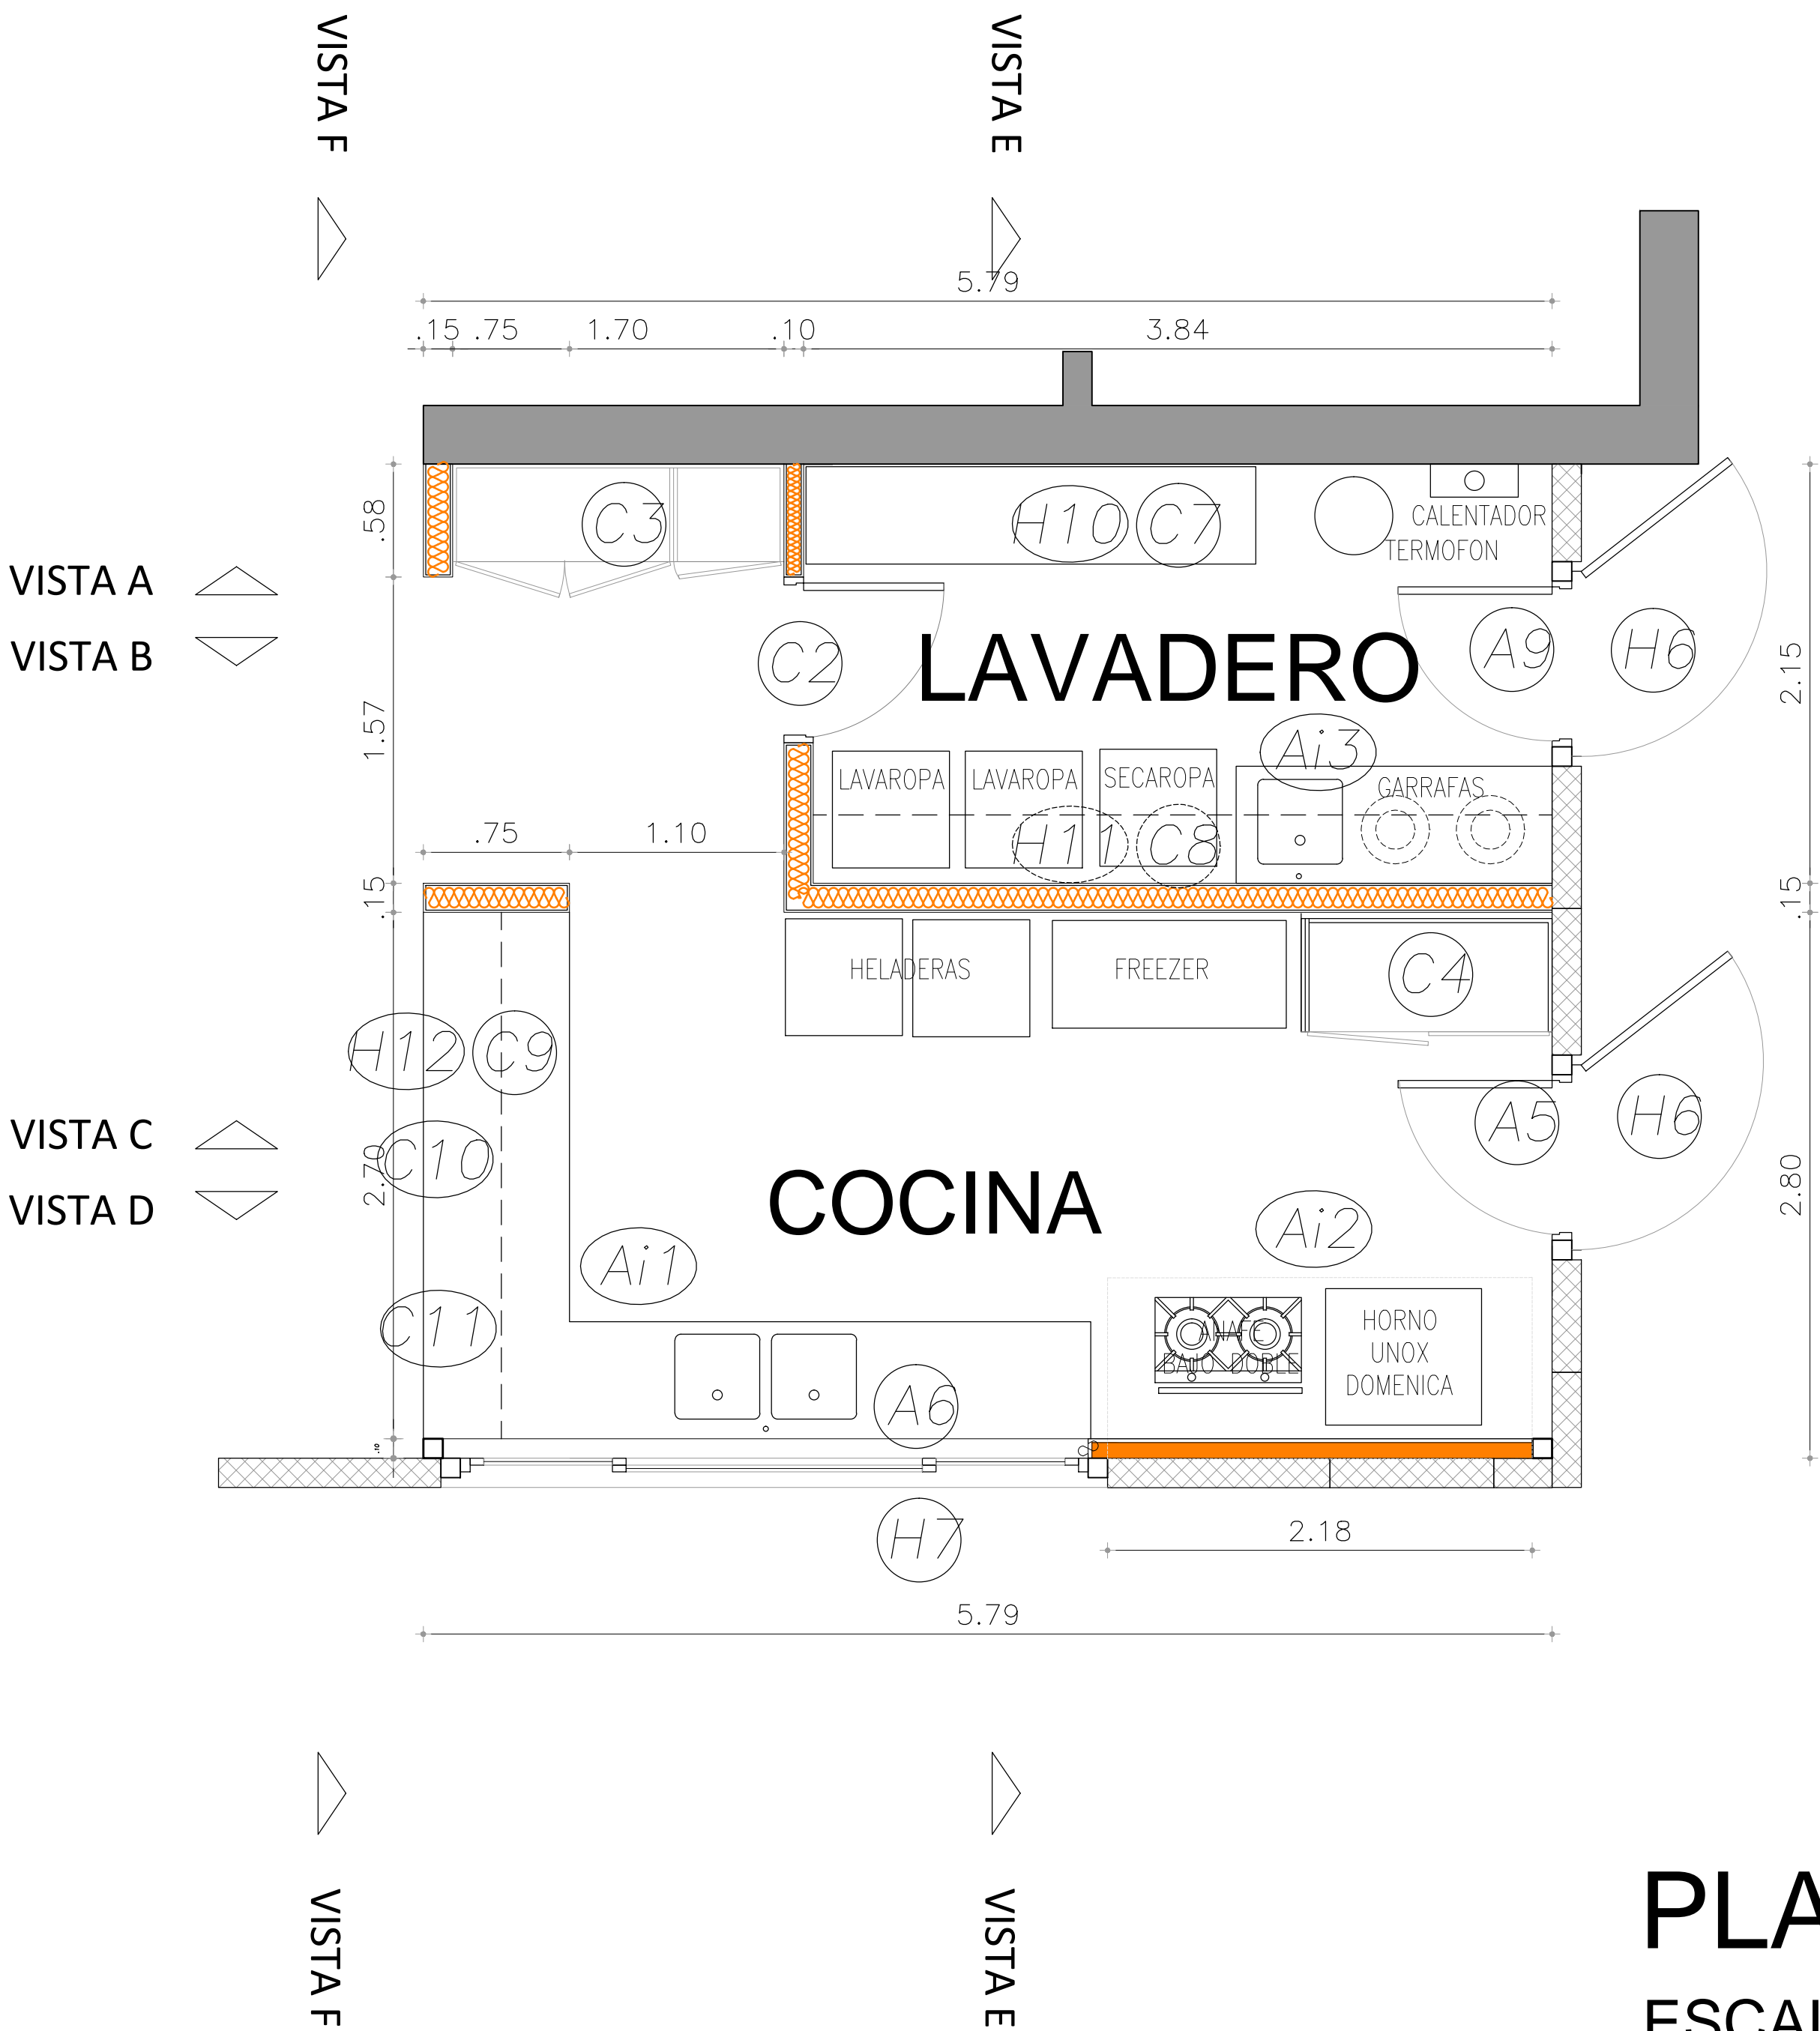

PLANTA
ESCALA 1/25

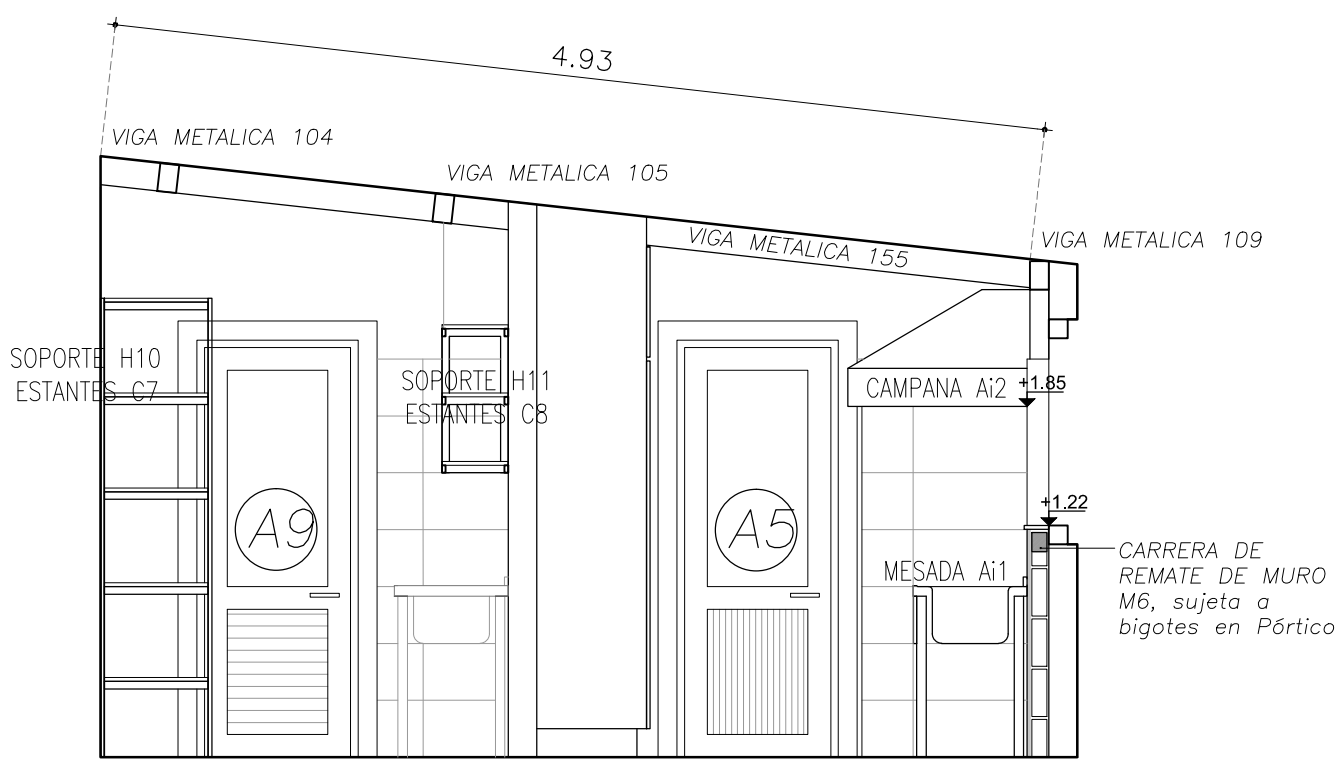

VISTA EE

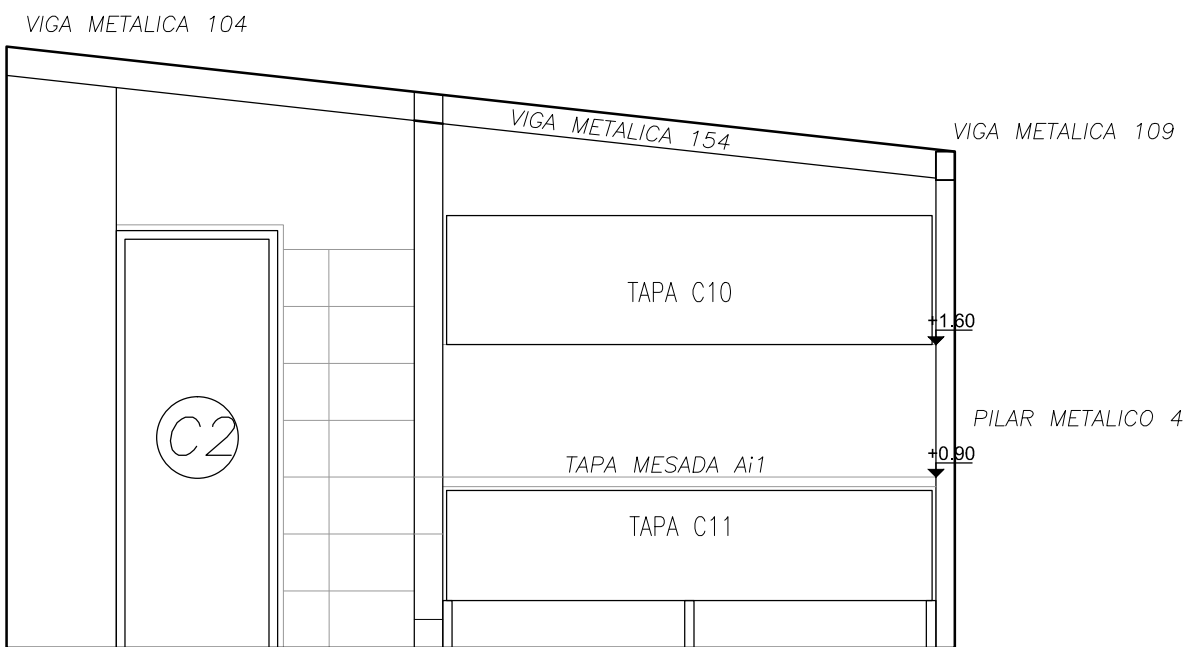

VISTA FF