
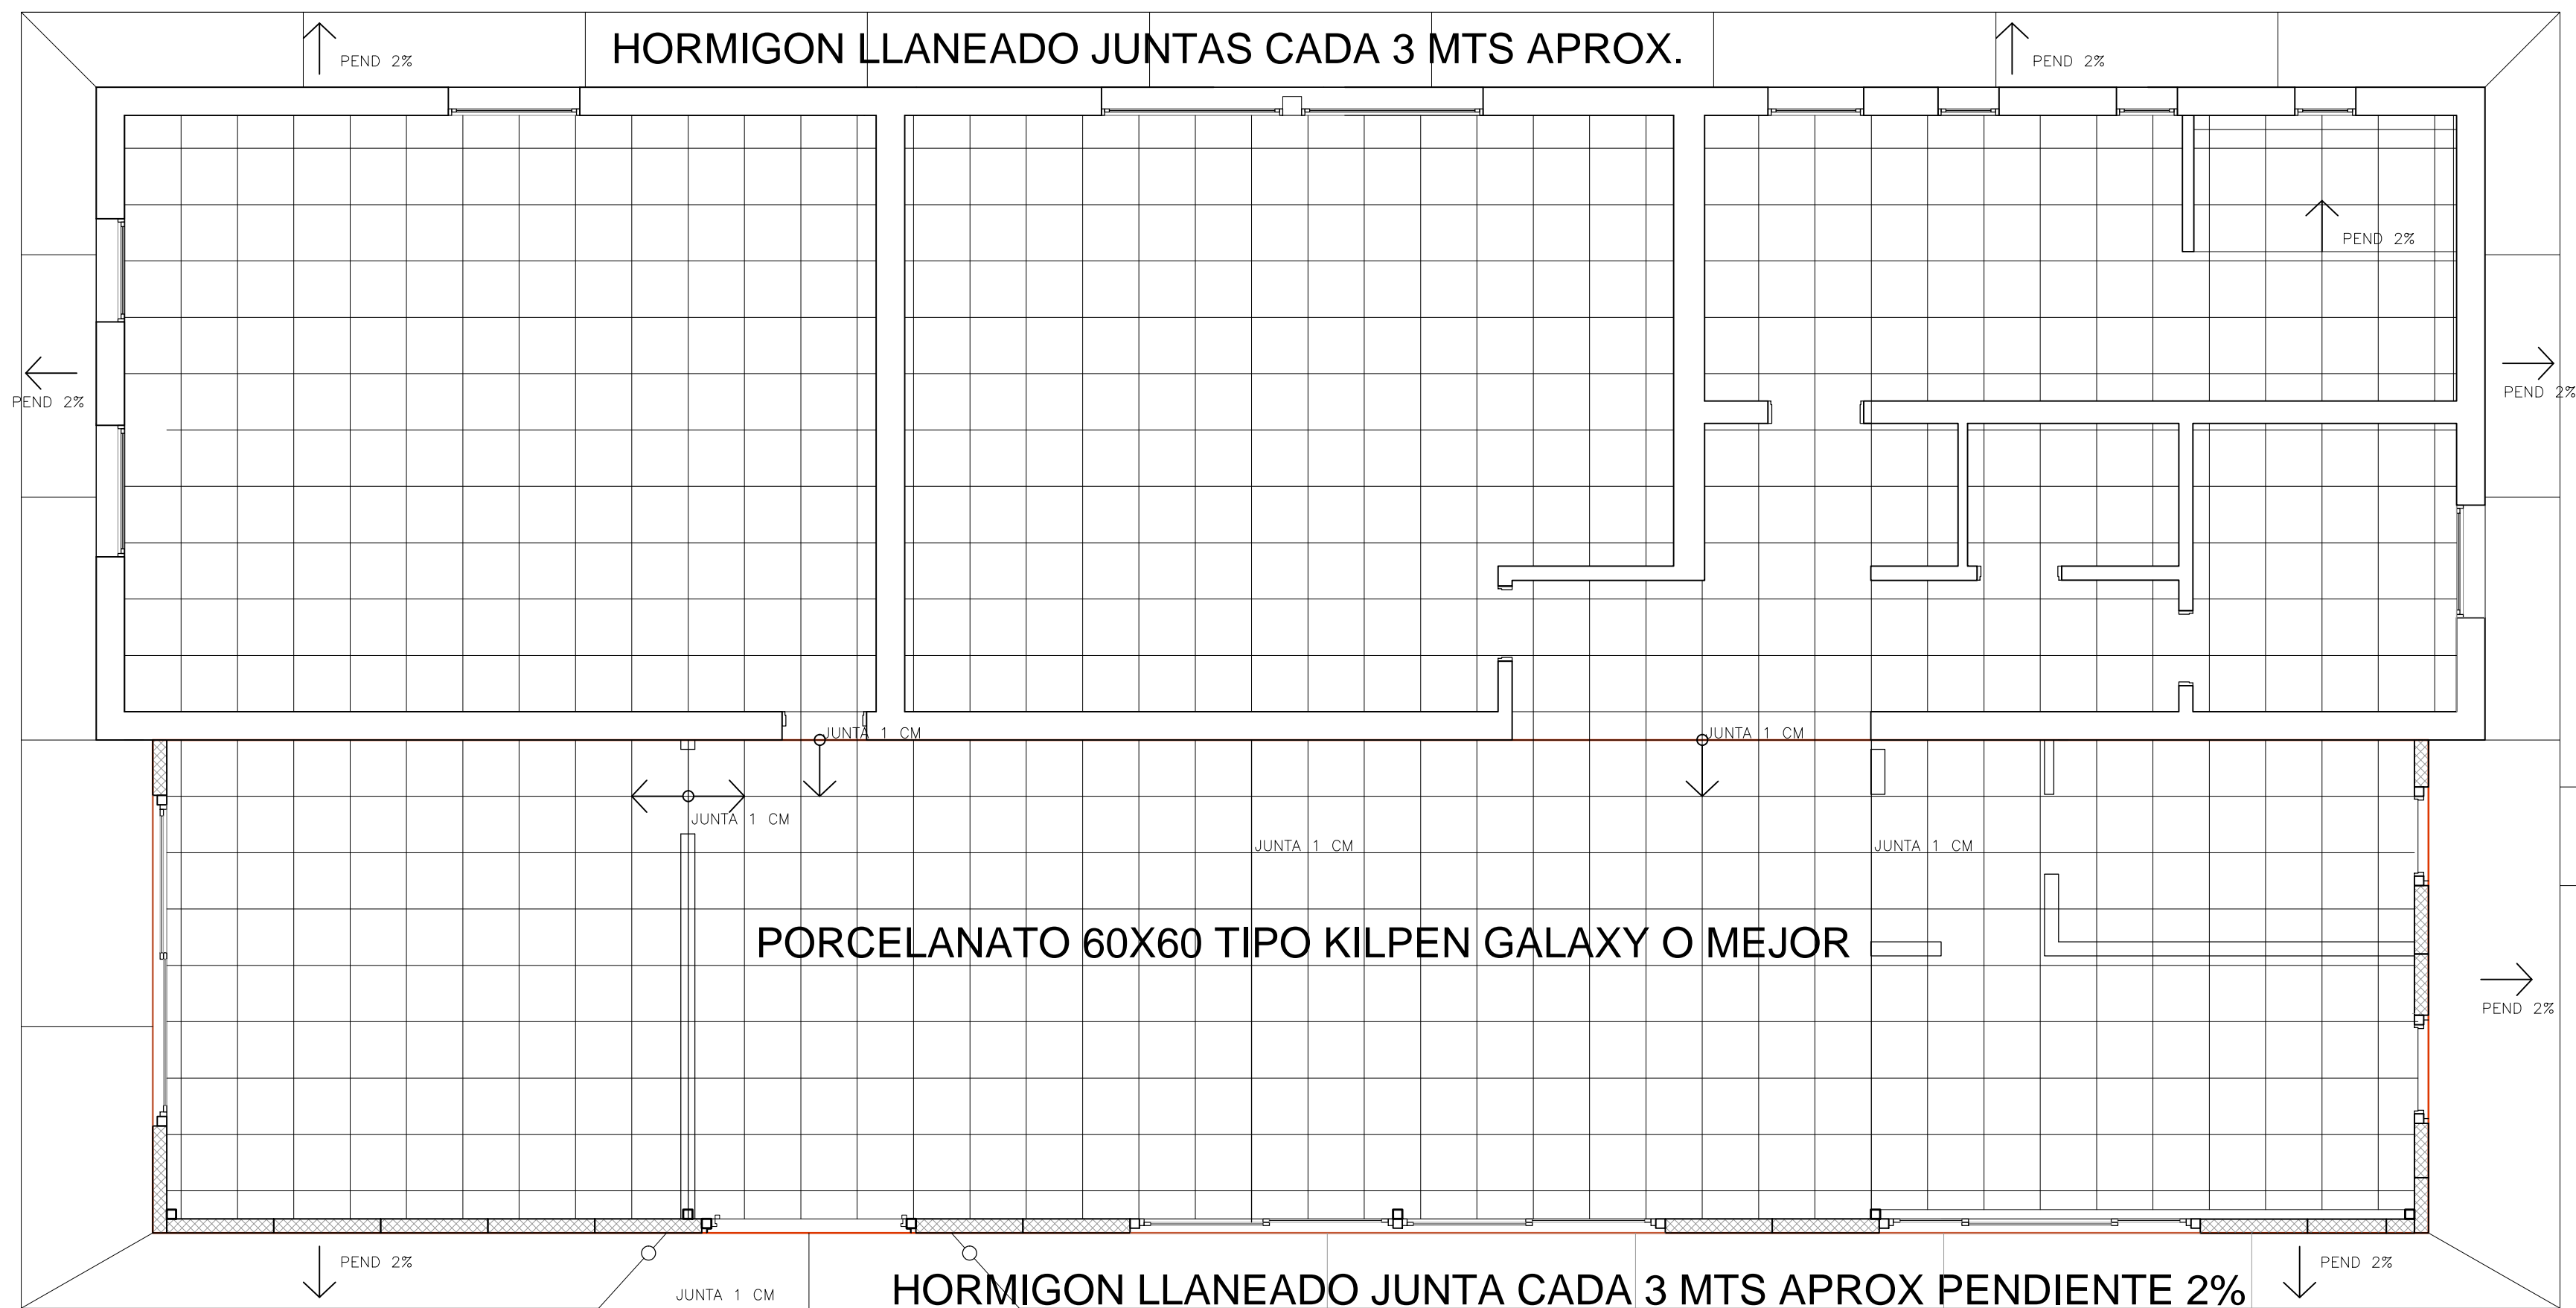


PAVIMENTOS

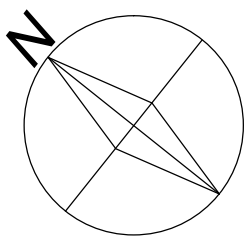

CORDONETA 15X25 ARMADURA 4 8MM

TENDER
PAVIMENTO
TOSCA
COMPACTADA

HORMIGON LLANEADO
ESP. 8CM CON MALLA C15

HORMIGON LLANEADO JUNTA CADA 3 MTS APROX PENDIENTE 2%

BALASTO APISONADO

EN COCHERA HORMIGON
LLANEADO A FRETACHO
ESPESOR 10 CMTS CON
MALLA C42 SOBRE 40 CMTS
DE TOSCA APISONADA

AREAS PAVIMENTOS	CANTIDAD
INTERIORES PORCELANATO KILPEN GALAXY 60X60 (se debe incluir frisos)	275
VEREDAS = HORMIGON ARMADO CON MALLA C15 FRETASADO CON JUNTAS CADA 4 METROS APROXIMADAMENTE SOBRE BALASTO COMPACTADO	74
VEREDAS = HORMIGON ARMADO CON MALLA C42 10 CMTS FRETASADO EN COCHERA SOBRE 40 CMTS TOSCA COMPACTADO	13

MEDIDAS Y CANTIDADES A
RECTIFICAR POR OFERENTES

ESCUELA N° 15		BARANDI DE AGUA	
MATERIAL		MATERIAL	
PAVIMENTOS - TENDER		PAVIMENTOS - TENDER	
ALBAÑILERIA		ALBAÑILERIA	
SERGIO TUCUNA		SERGIO TUCUNA	
FIRMA		FIRMA	
09		09	