


INSTALACION SANITARIA

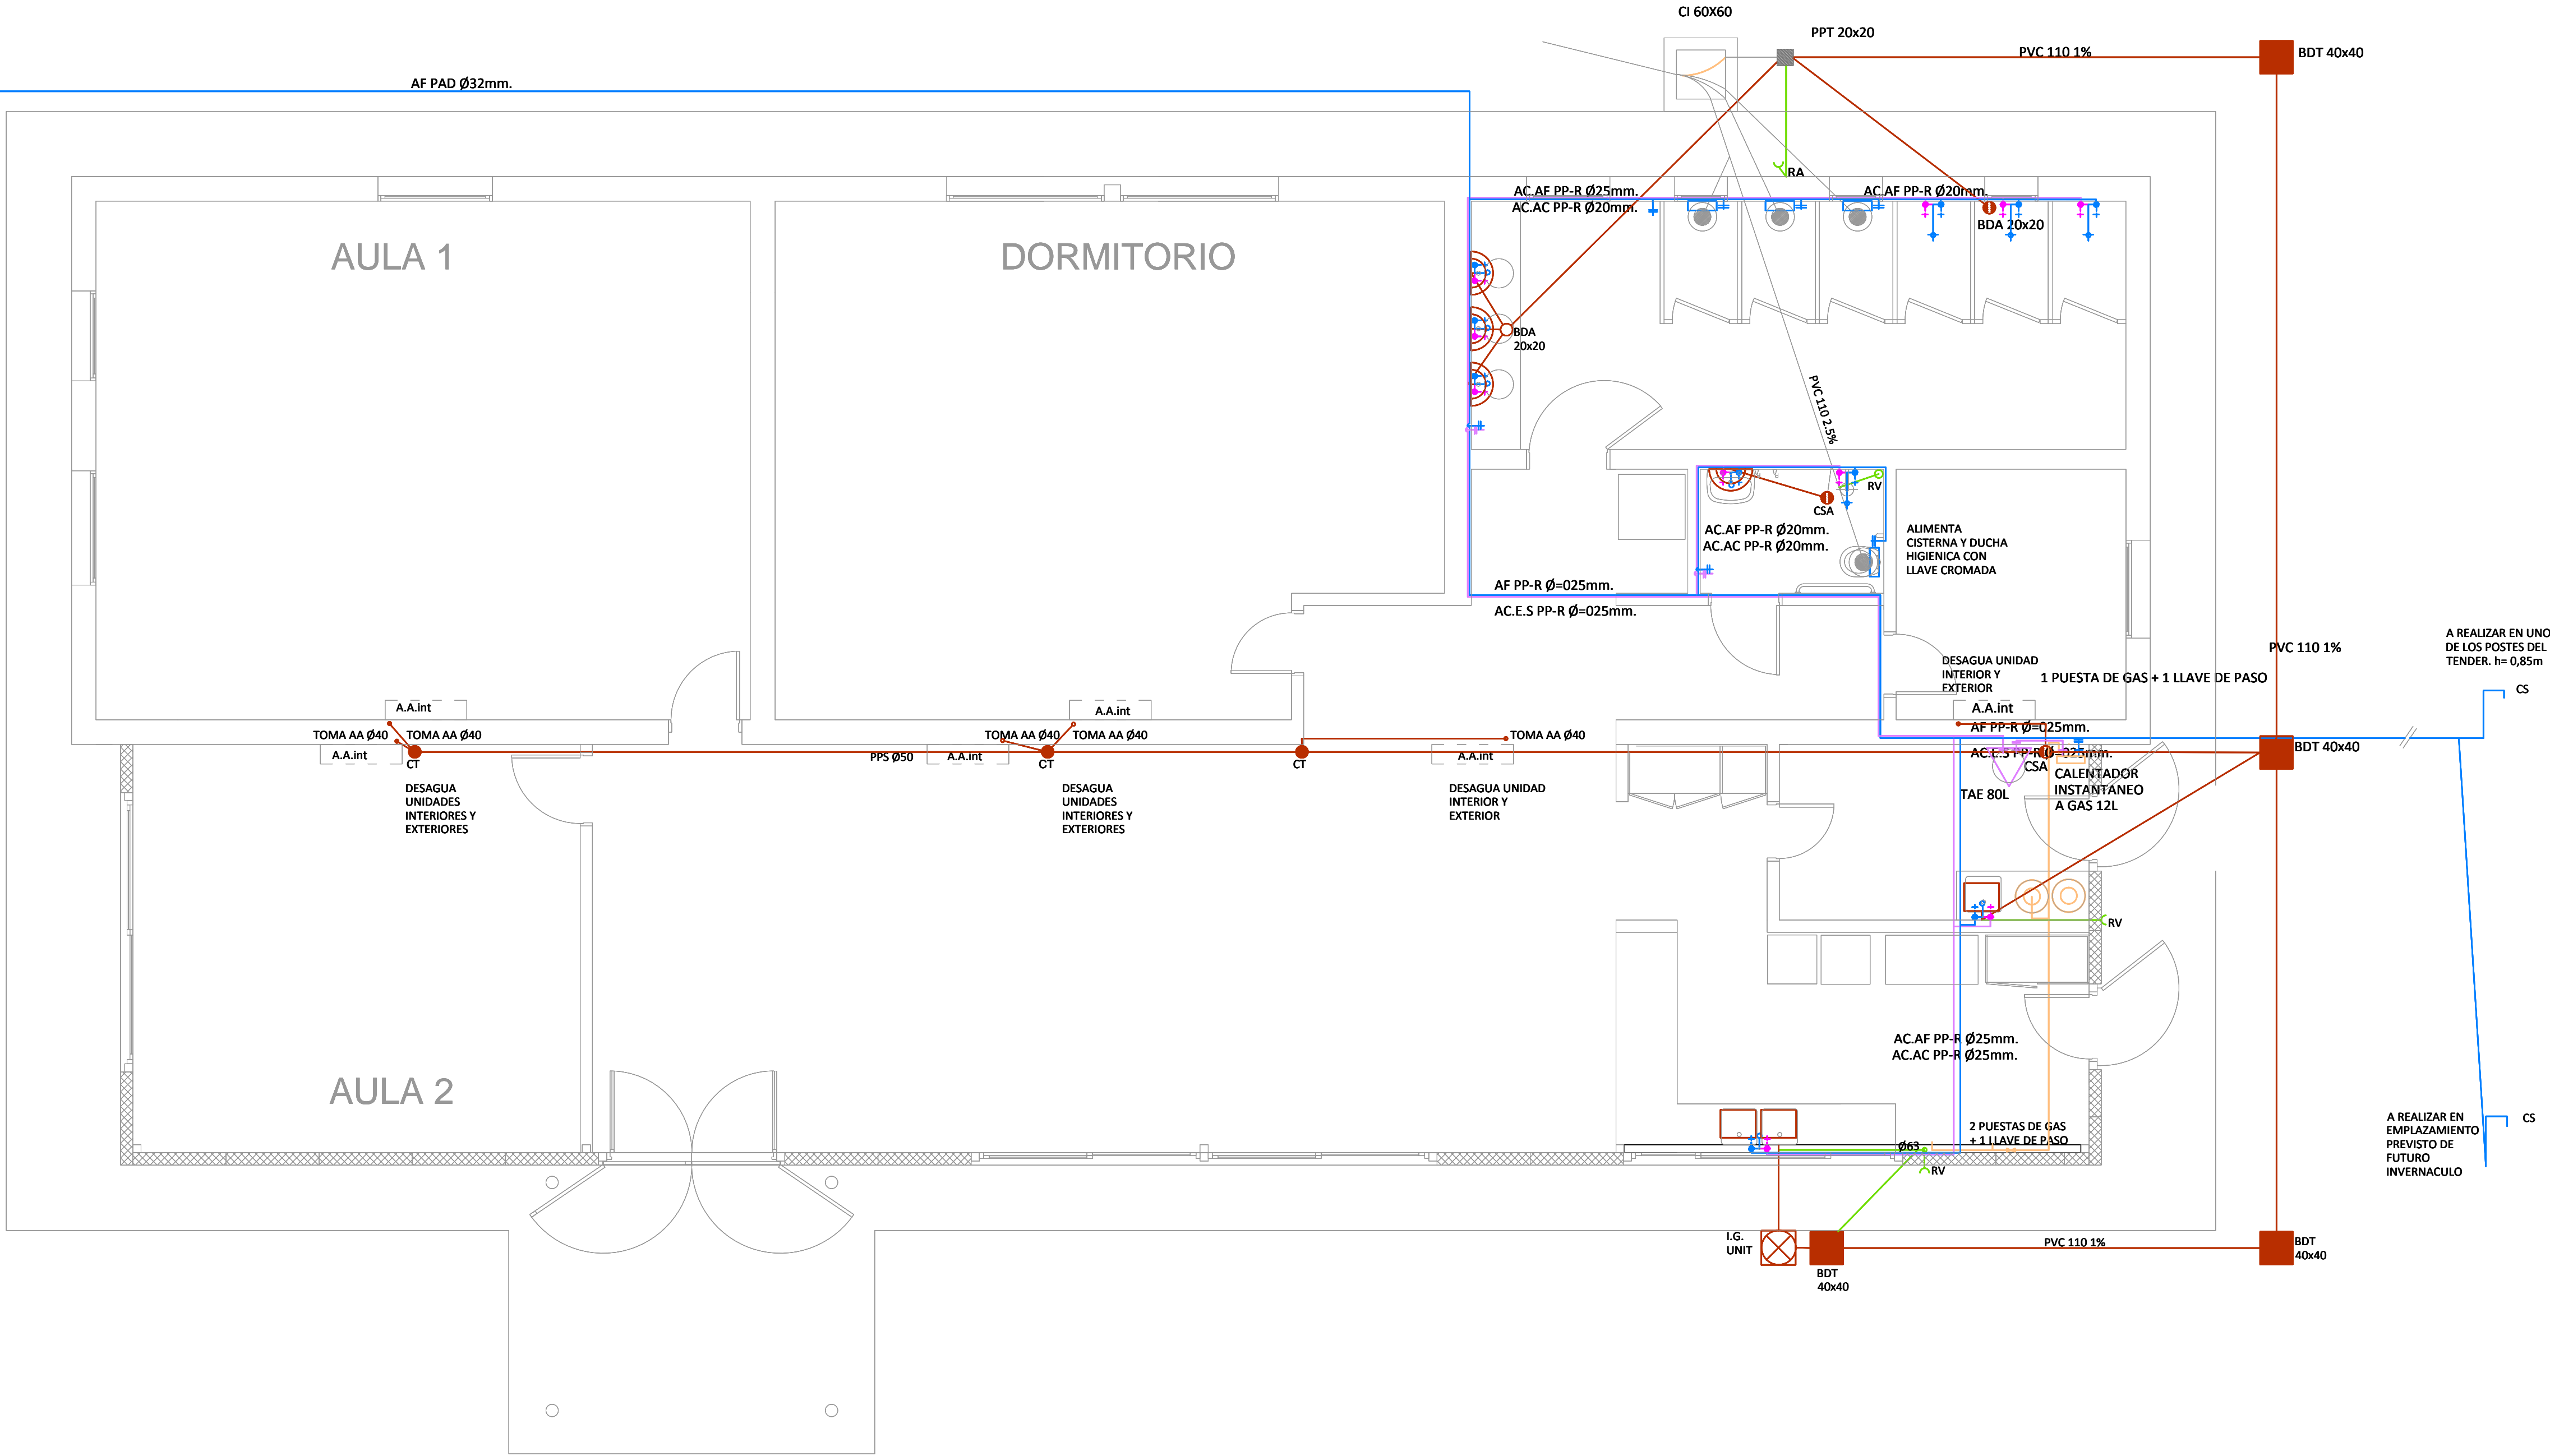

DETALLE GENERICO DE DESAGUES SECUNDARIOS Y MINILLAVES DE PASO

