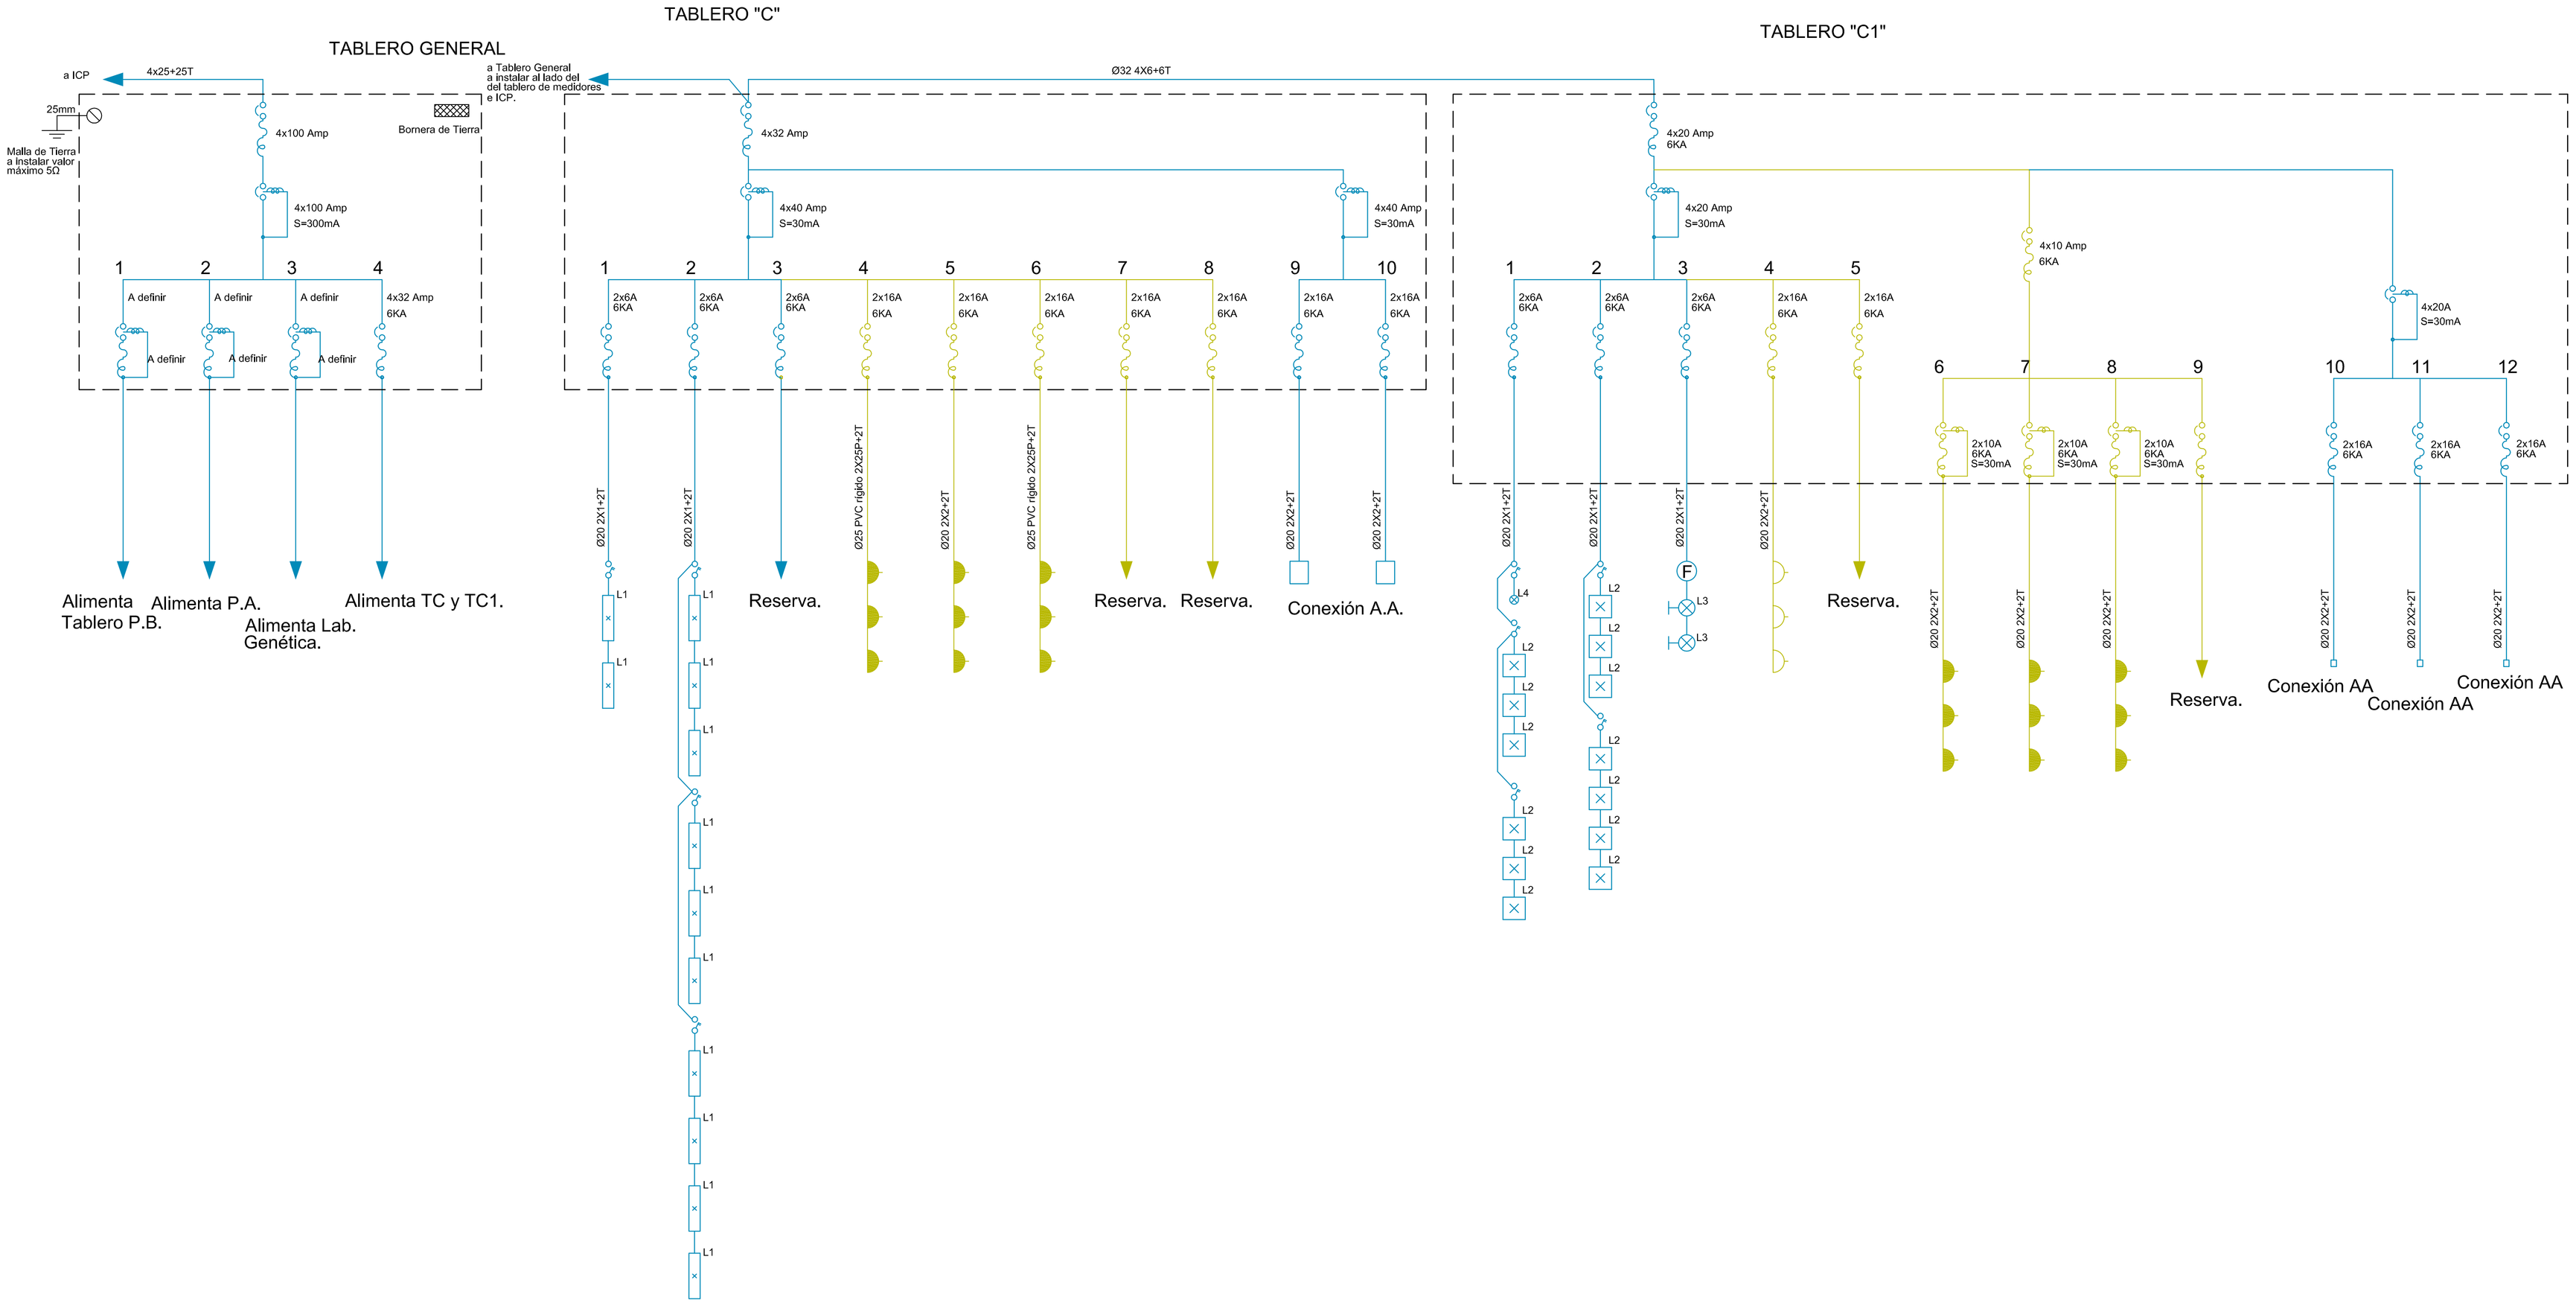

MTOP	MINISTERIO DE TRANSPORTE Y OBRAS PUBLICAS DIRECCION NACIONAL DE ARQUITECTURA	JOSÉ ARTIGAS Unión de Los Pueblos Libres MIDEPLAN-BPS-UY
GERENCIA DE ESTUDIOS Y PROYECTOS **DEPARTAMENTO DE TECNICAS INTEGRADAS.**	OBRA: AMPLIACIÓN SEDE CHSC Comisión Honoraria para la Salud Cardiovascular.	
	PLANO DE: ESQUEMAS UNIFILARES.	LAMINA Nº AE04
SECCION: ACONDICIONAMIENTOS.	DEPARTAMENTO: MONTEVIDEO. LOCALIDAD: MONTEVIDEO.	
FECHA PROY.: DIC.2014 FECHA IMP.: DIC.2014	EQUIPO TECNICO:	JEFE SECC: ARQ. A.CARETTI
ESCALA: 1/50	TÉCNICO ELECTRICISTA: MAURICIO DALMAU. AYTE.ARQUITECTO: CLAUDIA SILVA.	JEFE DEPTO: ARQ. A.GODOY
RUTA DE ARCHIVO DIGITAL: ---------- ----------		GERENTE: ARQ. G. SANGUINETTI
		DIRECTOR: ARQ. J. LIMA VALVERDE