


PLANTA GENERAL
ESCALA 1:500



IMPLANTACIÓN
ESCALA 1:200

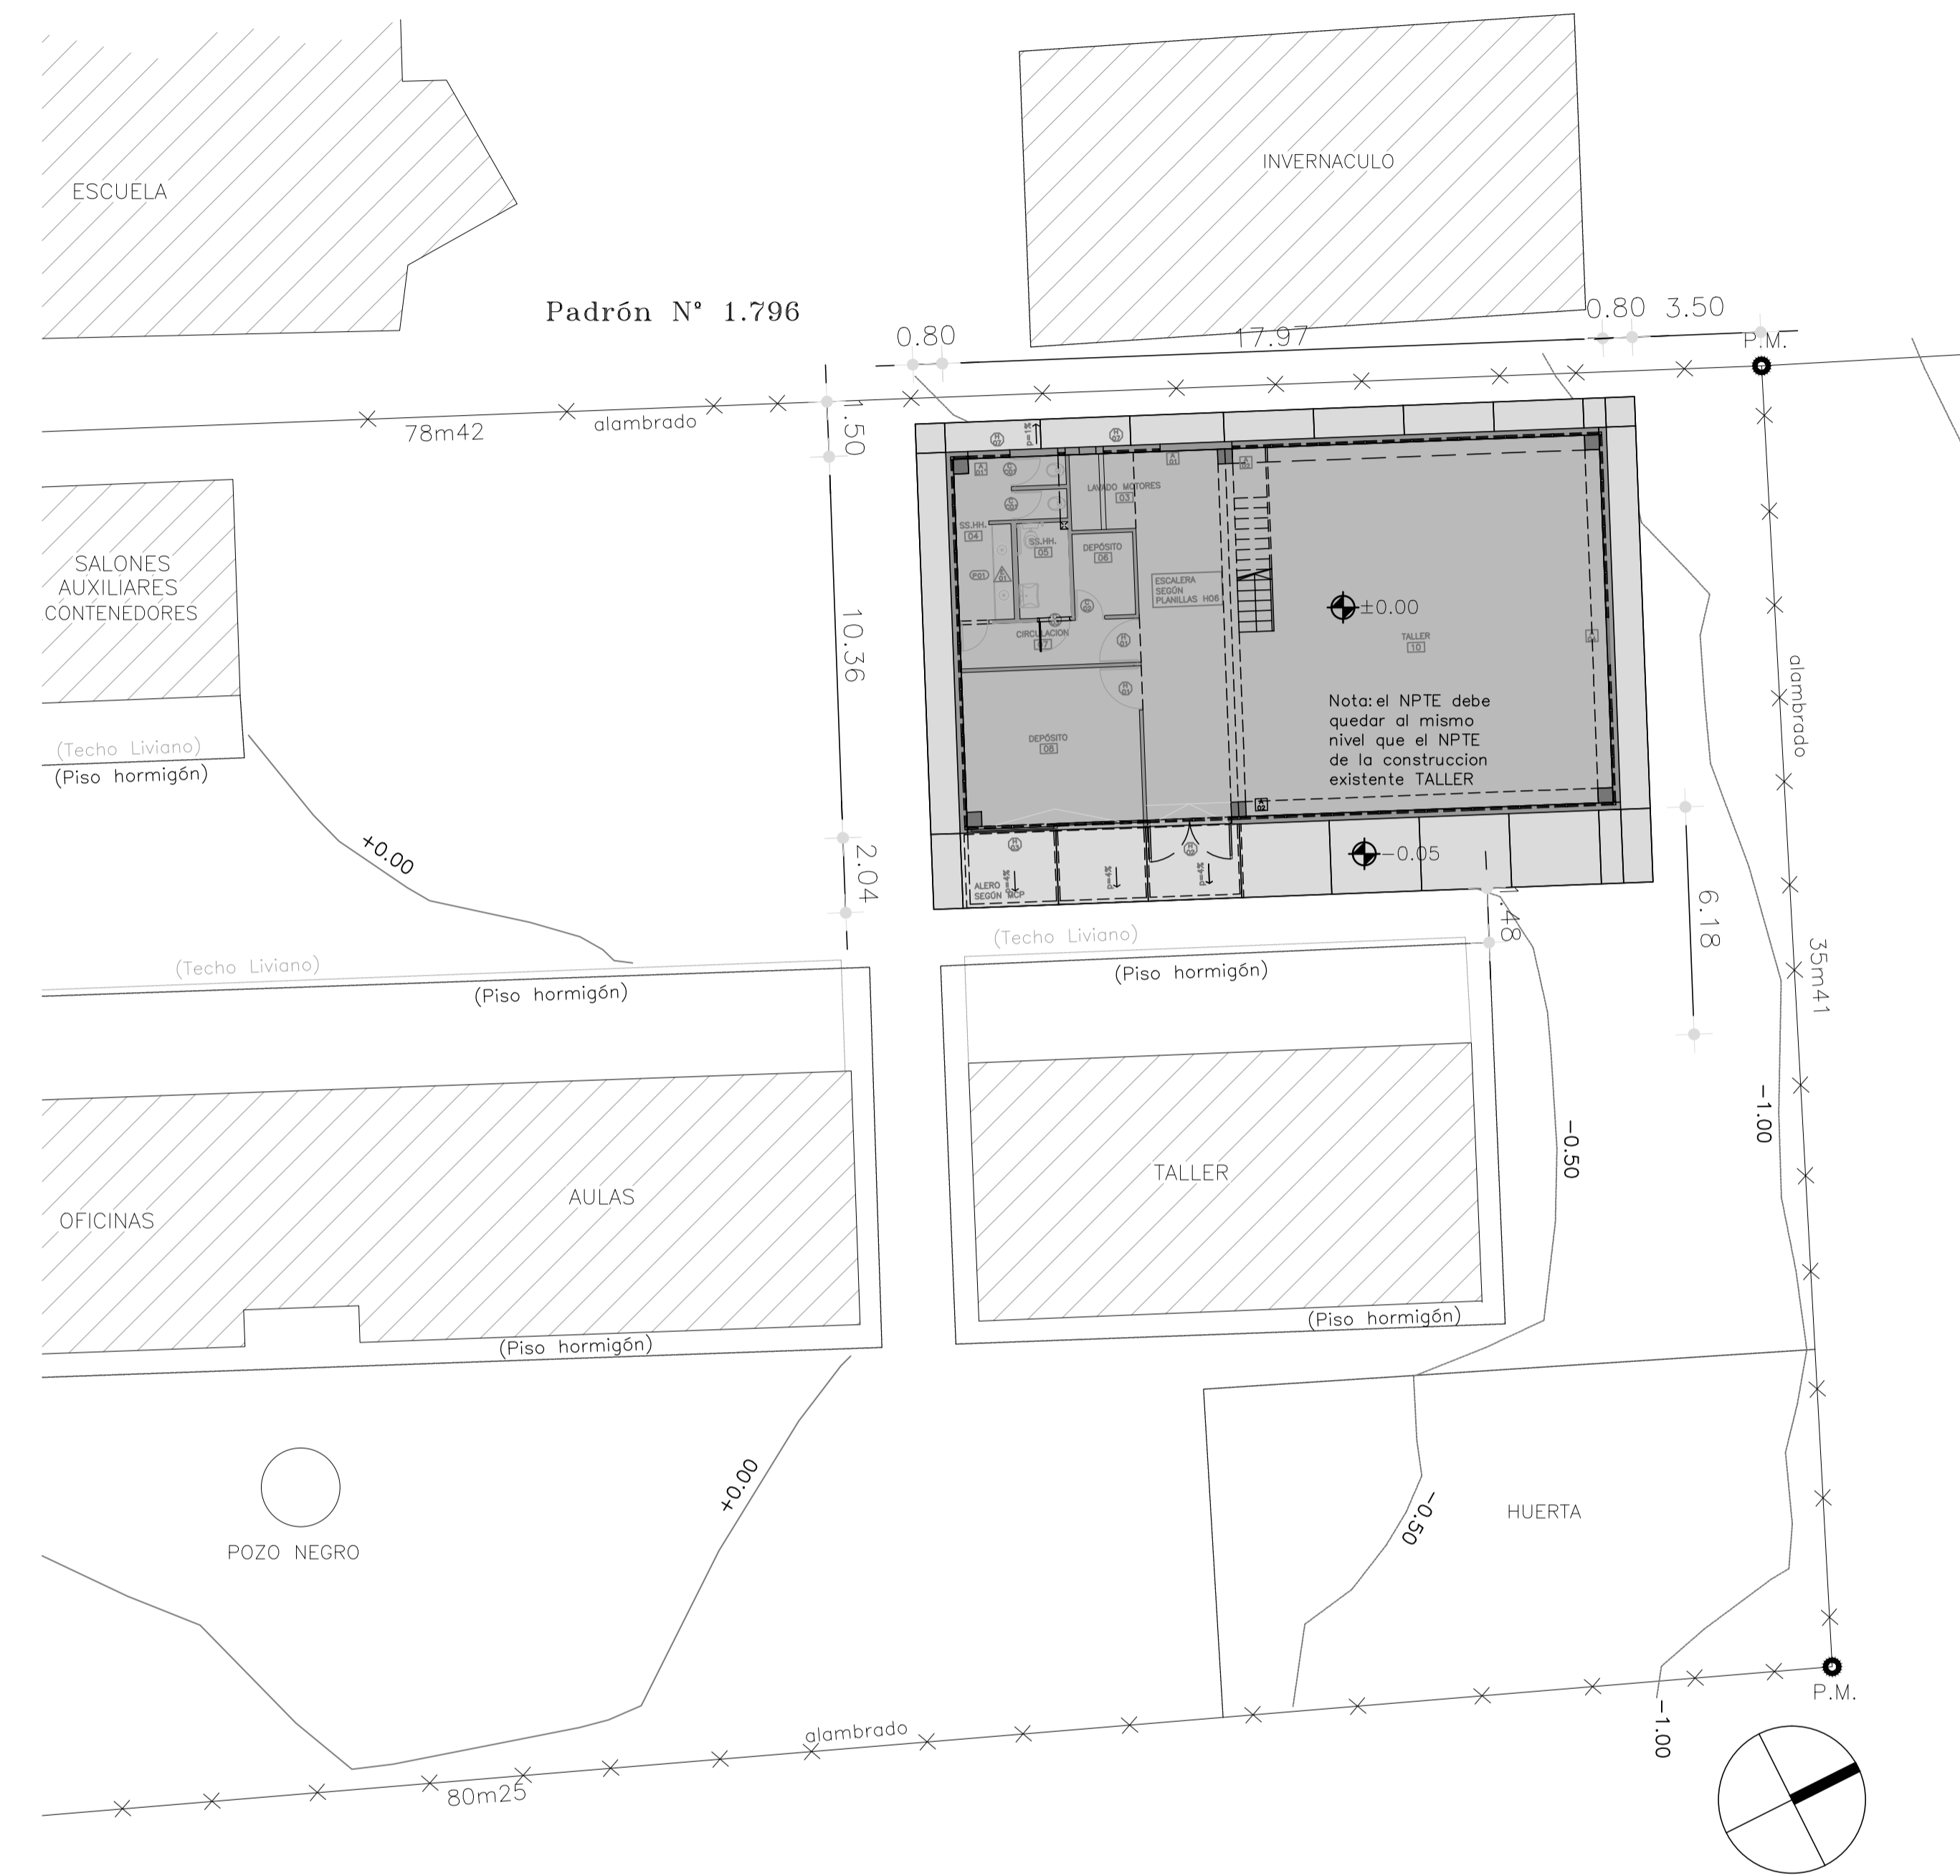

FIDECOMISO DE INFRAESTRUCTURA EDUCATIVA PÚBLICA
ANEP - CND

Departamento de Arquitectura
Corporación Nacional para el Desarrollo



ESCUELA TÉCNICA DE TRANQUERA - LLAMADO 20. 2013. URI 000 312
DIRECCIÓN: 18 DE JULIO Y CALLE DE PAIVA DE OLIVERA, DEPTO DE RIVERA
PLANTA DE UBICACIÓN - IMPLANTACIÓN
PADRÓN 1796