

RELEVAMIENTO PLANIALTIMETRICO

UBICACION

DEPARTAMENTO MALDONADO
 LOC. CATASTRAL MALDONADO
 PADRONES 18.648 dI 18.663
 SECCION JUDICIAL 1a
 CARPETA CATASTRAL 145
 MANZANA CATASTRAL 1945

ESCALA

1 : 500

PROPIETARIO

INTENDENCIA MUNICIPAL DE MALDONADO

Montevideo, 5 de abril de 2013.-

Jose A. Damasco
 Ingeniero Agrimensor Mat. No. 715
 ancel 099.155499

NOTAS

- ANTECEDENTES GRAFICOS**
- PLANO DE DESLINDE DESAFECTACION DE USO PUEBLO CONFECIONADO POR EL ING. AGRIMENSOR BOLIVAR SOZO CONFECIONADO EL 20 DE DICIEMBRE DE 2012 AUN SIN REGISTRAR
- PLANO DE FRACCIONAMIENTO CONFECIONADO POR EL ING. AGRIMENSOR SERGIO BONILLA PIRIZ EN ENERO DE 1994 REGISTRADO CON EL N°3741 EL 22 DE ABRIL DE 1994

MODIFICACIONES		AUTORIZA
FECHA	MOTIVO	

OBRA **CENTRO DE EDUCACION MEDIA**
 CERRO PELADO - MALDONADO


FECHA Jun-13
 ESCALA 1:500


PLANO UBICACION
 RELEVAMIENTO PLANIALTIMETRICO

LAMINA
L101

PRESTAMO BID
 2480 / OC - UR

AREA DE INFRAESTRUCTURA
 TALLER DE DISEÑO

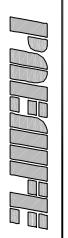

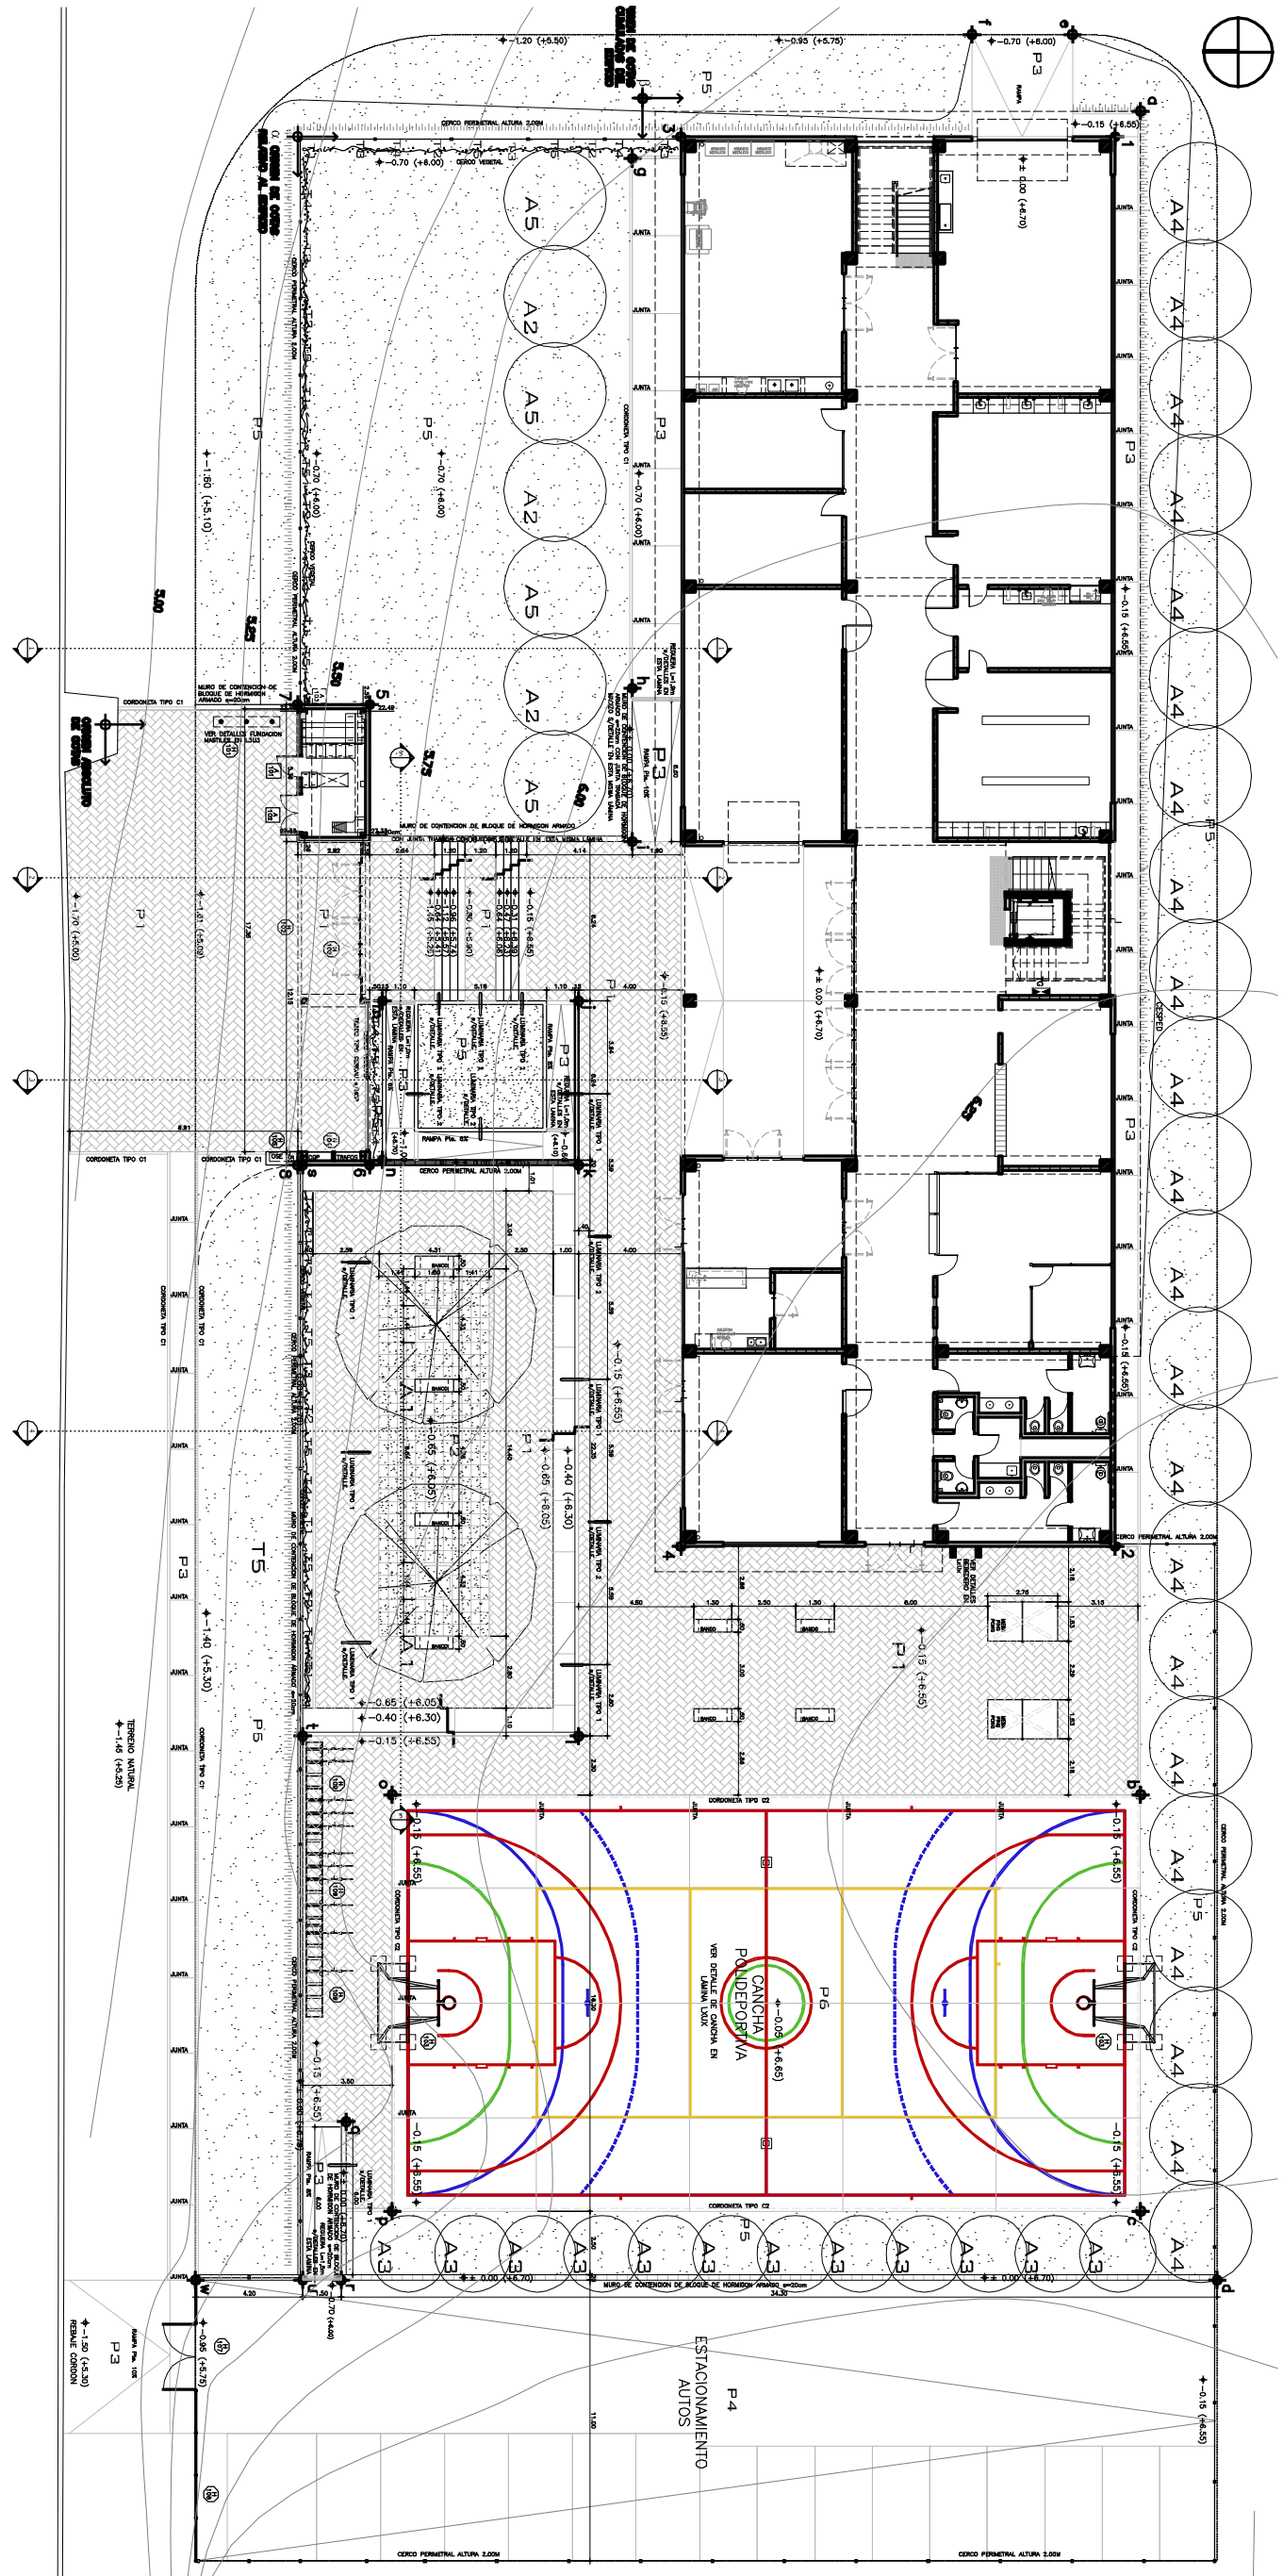








