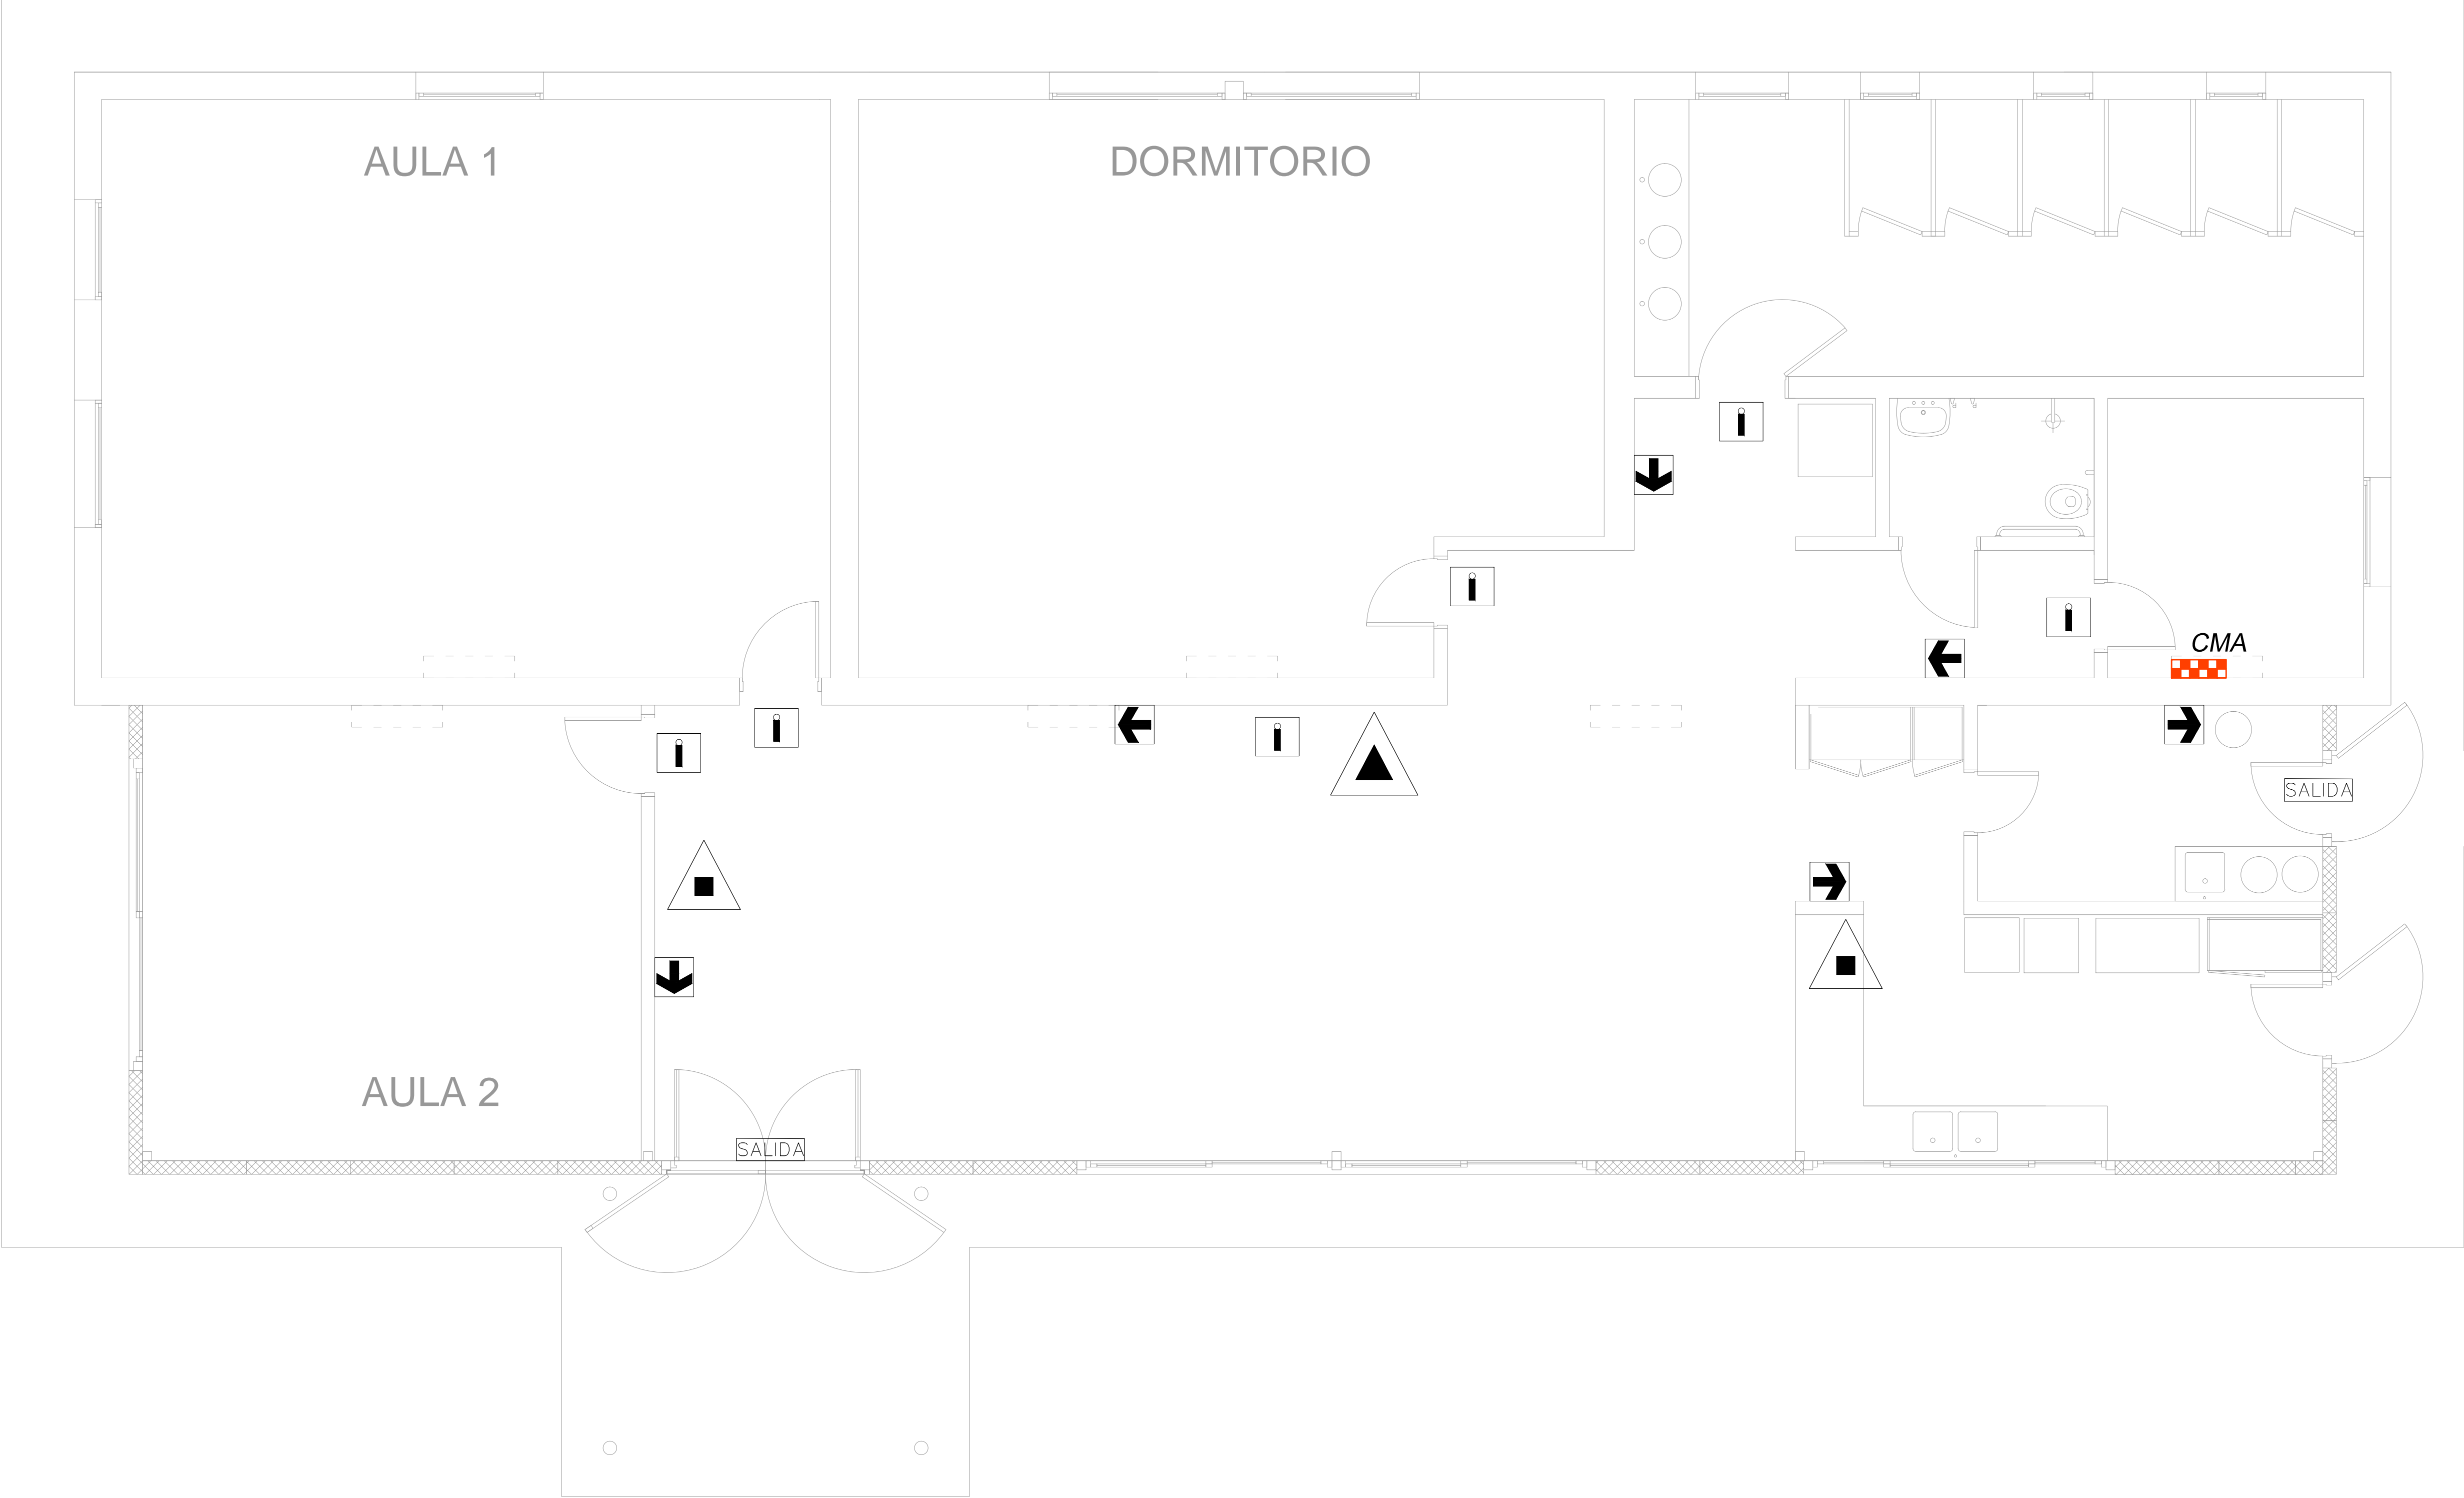


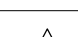


 



PREVENCION DE INCENDIOS Y UBICACION CMA



REFERENCIAS

| | | | | | | | | |
|---|---|--|---|---|--|---|---------------------------------|---|
| PROTECCIÓN ACTIVA PORTÁTIL |  | EXTINTOR PORTÁTIL CARGA DE POLVO ABC | 2 | SISTEMA DE ILUMINACIÓN DE EMERGENCIA |  | ILUMINACIÓN DE EMERGENCIA (L5 en L14) | 6 | |
| |  | EXTINTOR PORTÁTIL CARGA DE DIOXIDO DE CARBONO (CO2) | 1 | | | | | |
|  CENTRAL DE MONITOREO Y ACCIONAMIENTO Y DEMÁS ELEMENTOS DEL SISTEMA DE MARCA RECONOCIDA Y HOMOLOGADA POR INB. SE VINCULA A LA DISTRIBUCIÓN DE CAÑERÍAS POR CIELORRASO HALL EN FORMA EMBUTIDA. | | | | SEÑALIZACIONES |  SALIDA | | CARTEL ILUMINADO (L4 en L14) | 2 |
| | | | | | CARTEL EXTINTOR | | | 3 |
| | | | | |  FLECHA LUMINISCENTES | | | 6 |
| | | | | |  | | | |