


FACHADA SUR
ESC: 1:100

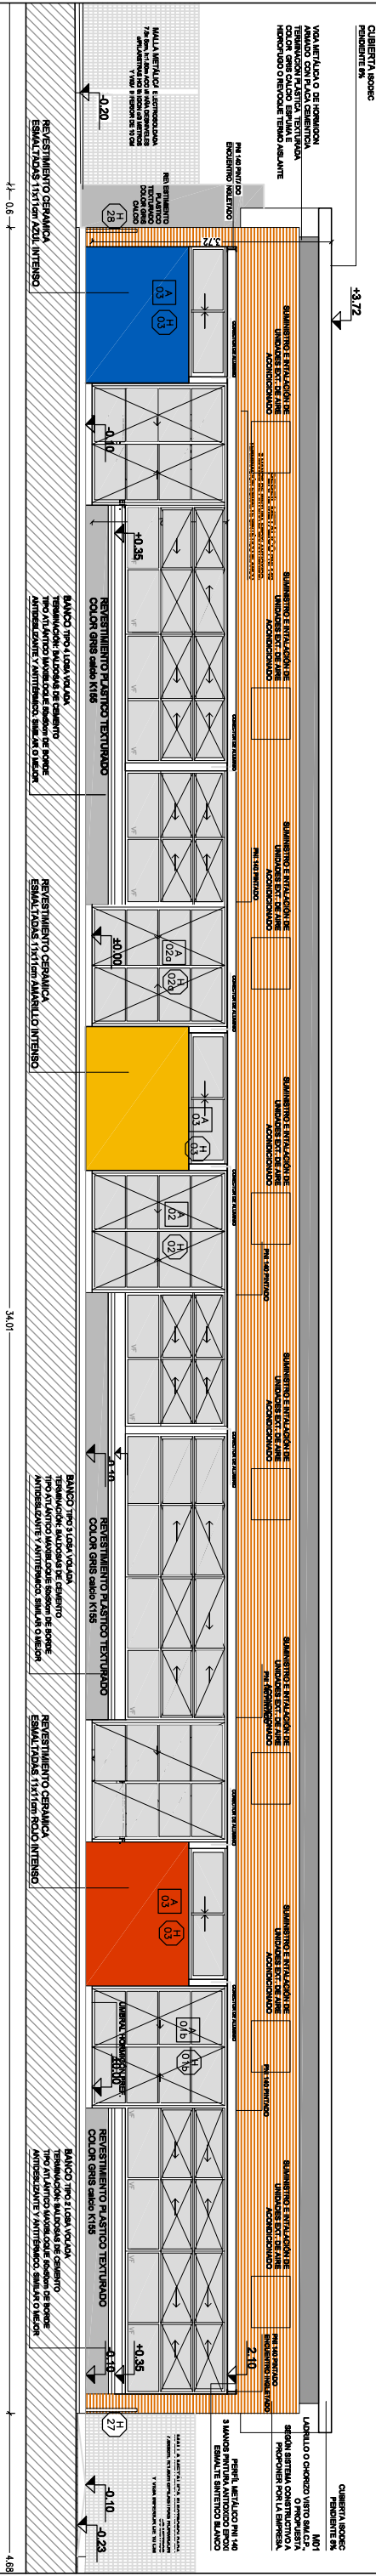

FACHADA ESTE
ESC: 1:100

REFERENCIAS ALBAÑILERÍA		TERMINACIONES		PLANILLA DE ÁREAS	
	CONCRETO		PLASTO	PLANILLA DE ÁREAS (NO INCLUYE MUROS)	
	BRICK		PINTA		
	MALLA METÁLICA		PISO DE MADERA	FIDEICOMISO DE INFRAESTRUCTURA EDUCATIVA PÚBLICA DEL INSTITUTO DEL NIÑO Y ADOLESCENTE DEL URUGUAY	
