

FOTO ILUSTRATIVA

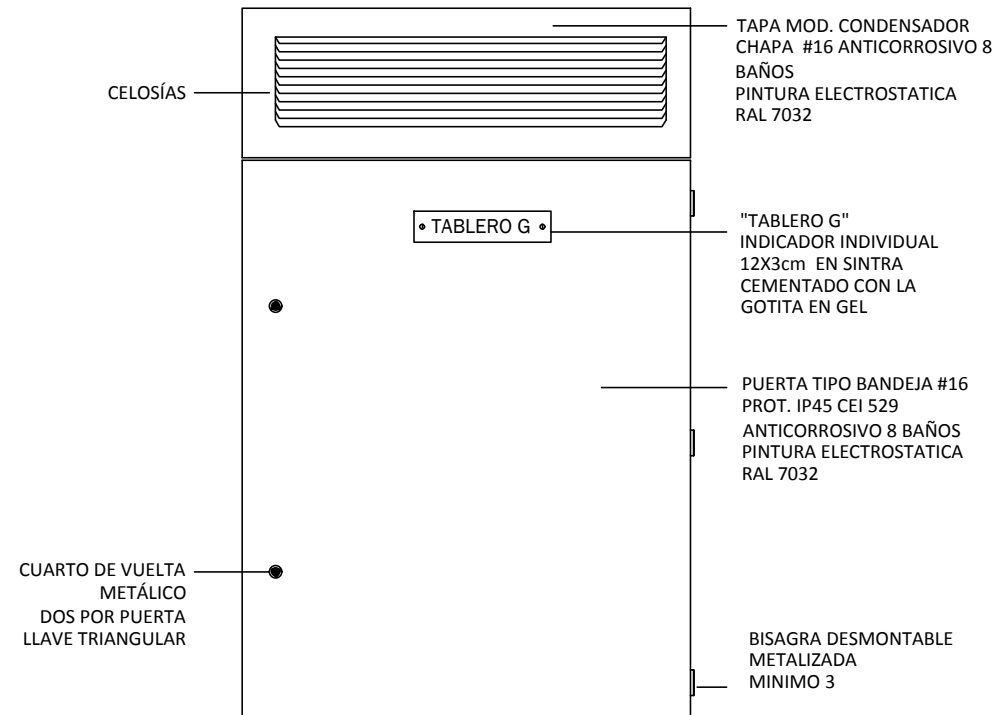


FOTO ILUSTRATIVA



FOTO ILUSTRATIVA



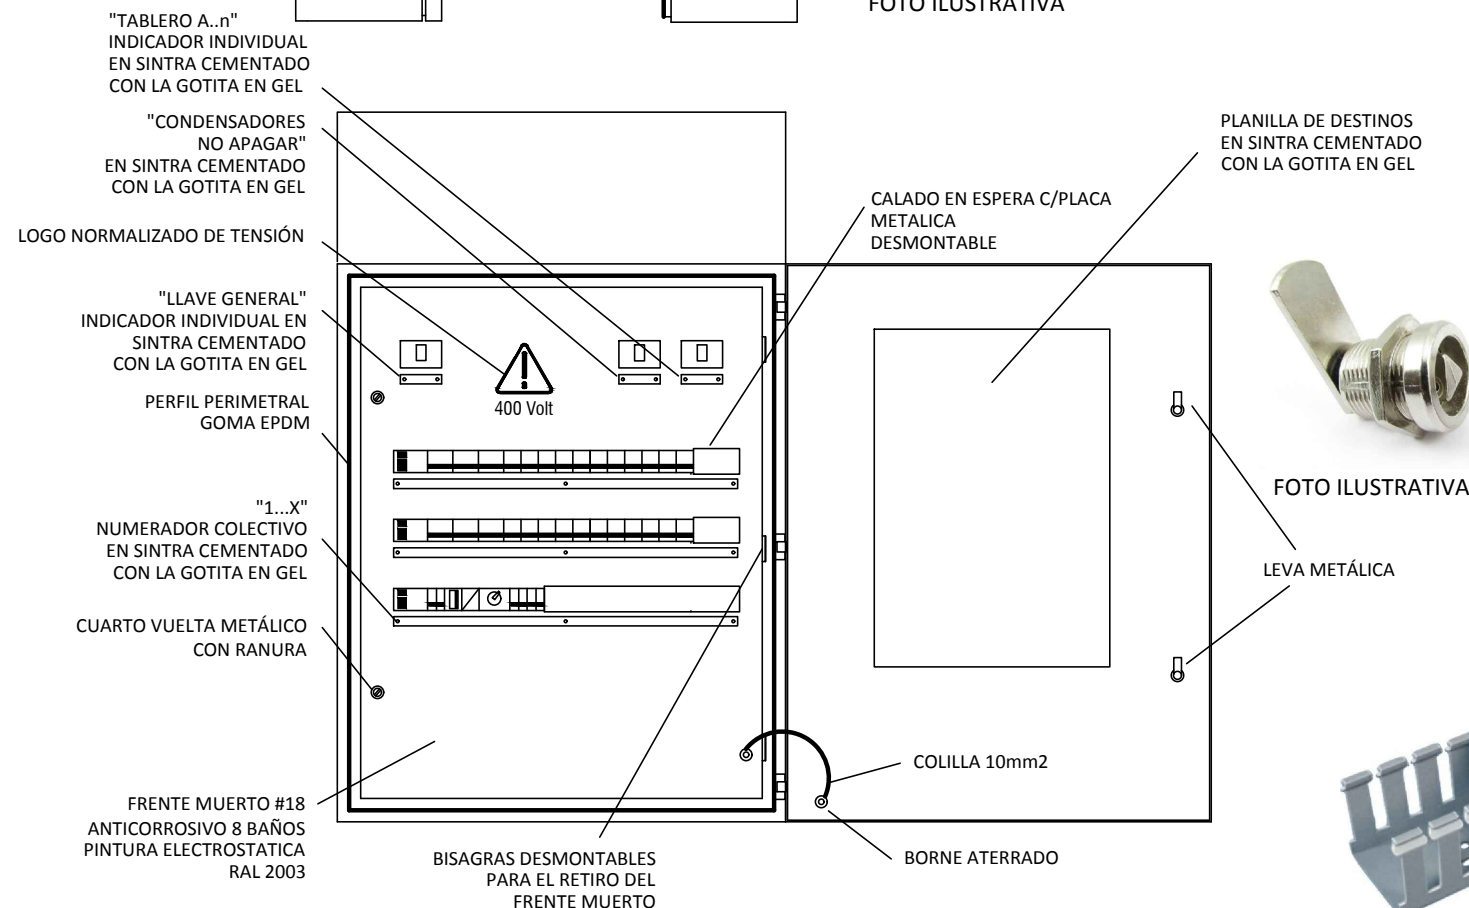


FOTO ILUSTRATIVA

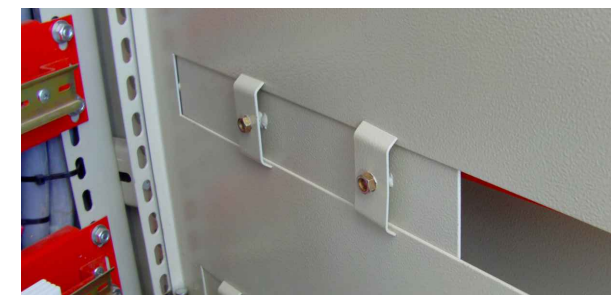


LEVA METÁLICA

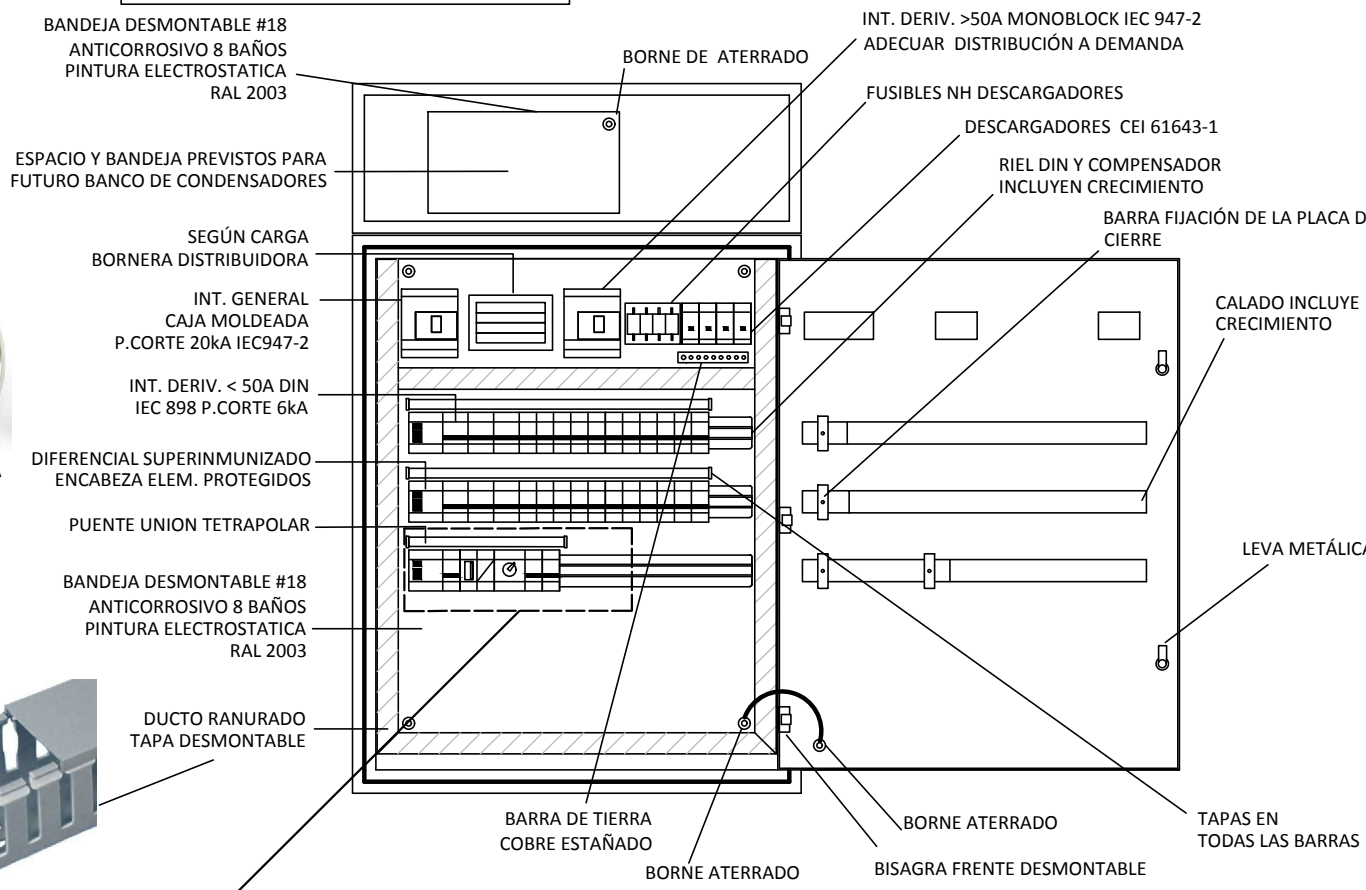

BARRA FIJACIÓN DE LA PLACA DE  
CIERRE



FOTO ILUSTRATIVA

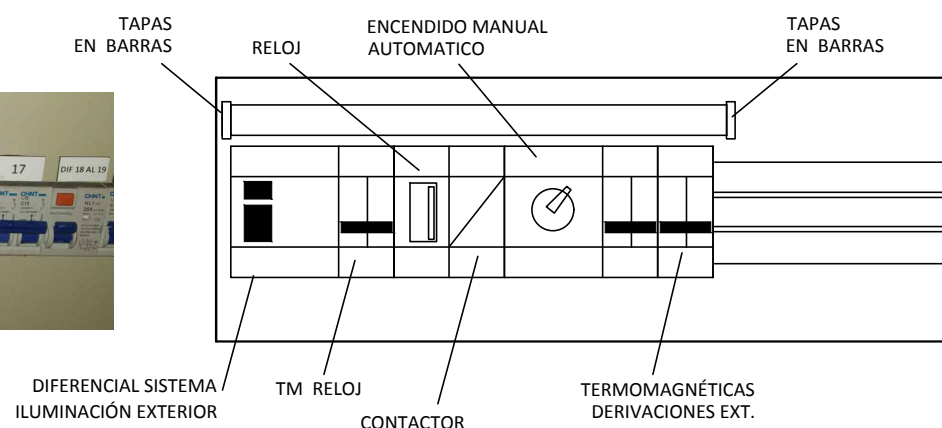

PAEPU Proyecto de Apoyo a la Escuela Pública Uruguaya PLANTA FISICA	OBRA: ESCUELA : N°170 BARRIO : LA TEJA DPTO. : MONTEVIDEO	HOJA A3
	FECHA: AGOSTO DE 2019	

FORMATO TIPO PARA TABLEROS