


PLANTA TECHOS

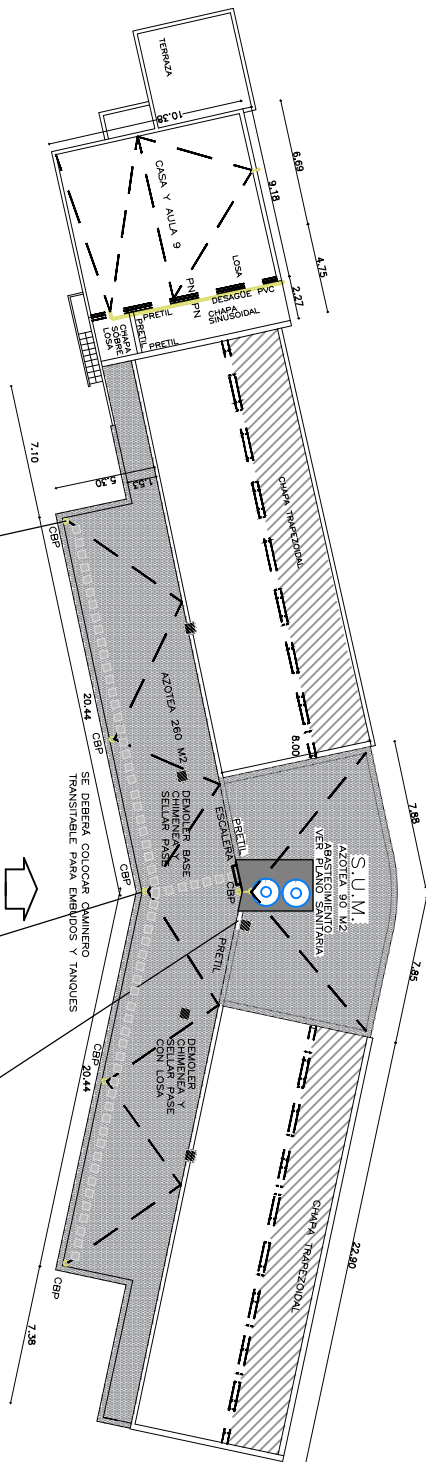

PLANTA SUB-SUELO

