



PLANTA DE TECHOS
ESCALA 1/100

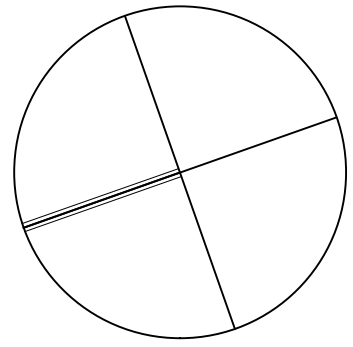

CALLE IGNACIO ORIBE

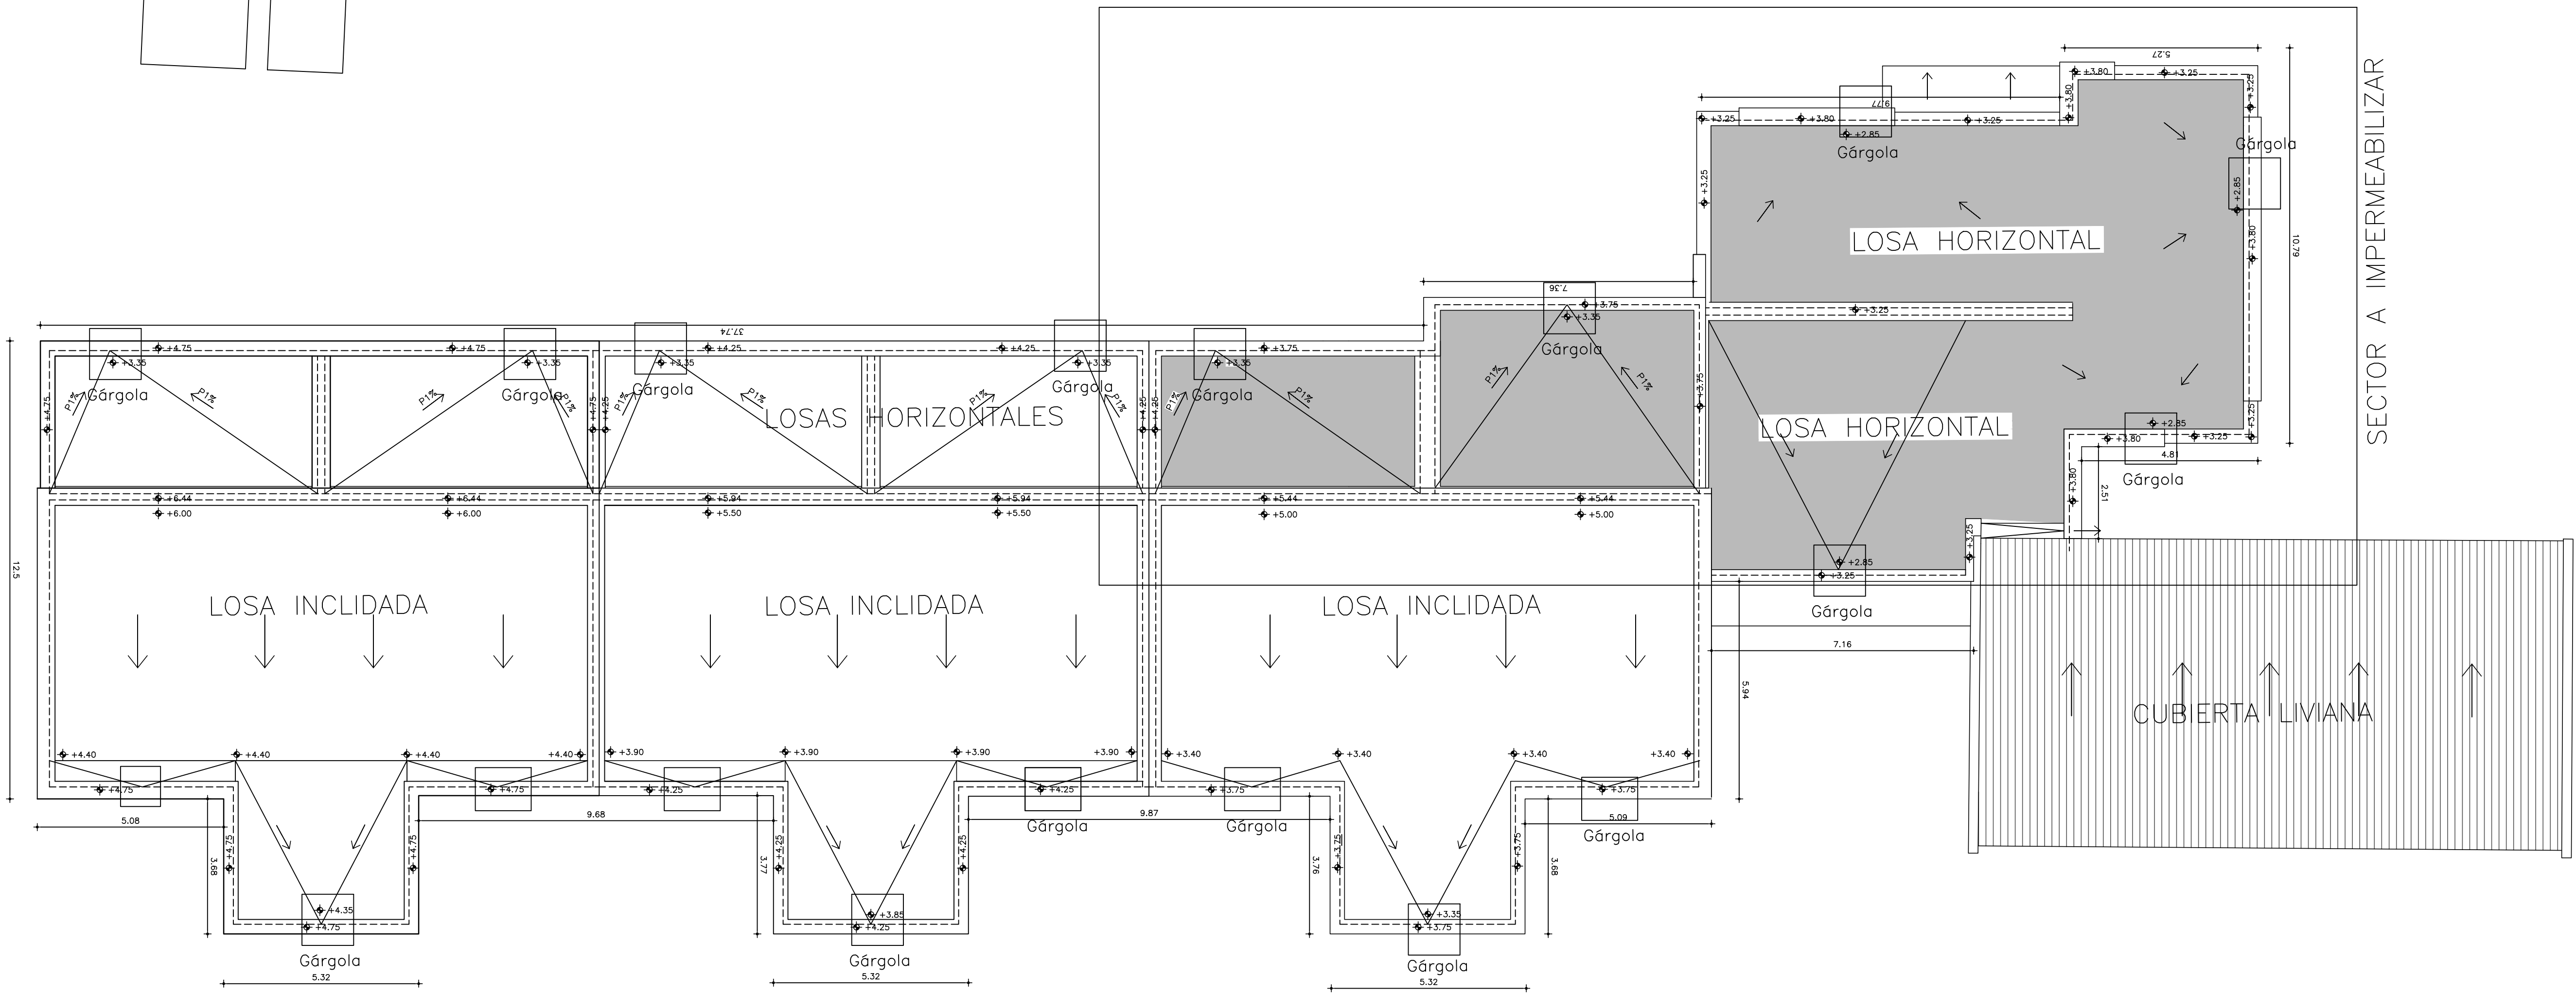

OBRA: IMPERMEABILIZACIÓN TECHOS Y TRABAJOS ALBANELERÍA JARDIN N° 140	LOCALIDAD: MELO DEPARTAMENTO: CERRO LARRO	FECHA: 05-2021 ESCALA: 1/100
PLANO DE: PLANTA TECHOS	LAMINA N°: L001	
ARQUITECTO: LAURA-ECHEVARRA	FIRMA:	
AYTE. de ARQUITO.:	FIRMA:	
TECNICO:	FIRMA:	