



Calle DR. LUIS A. DE HERRERA

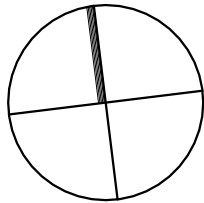

Calle GRAL. ARTIGAS

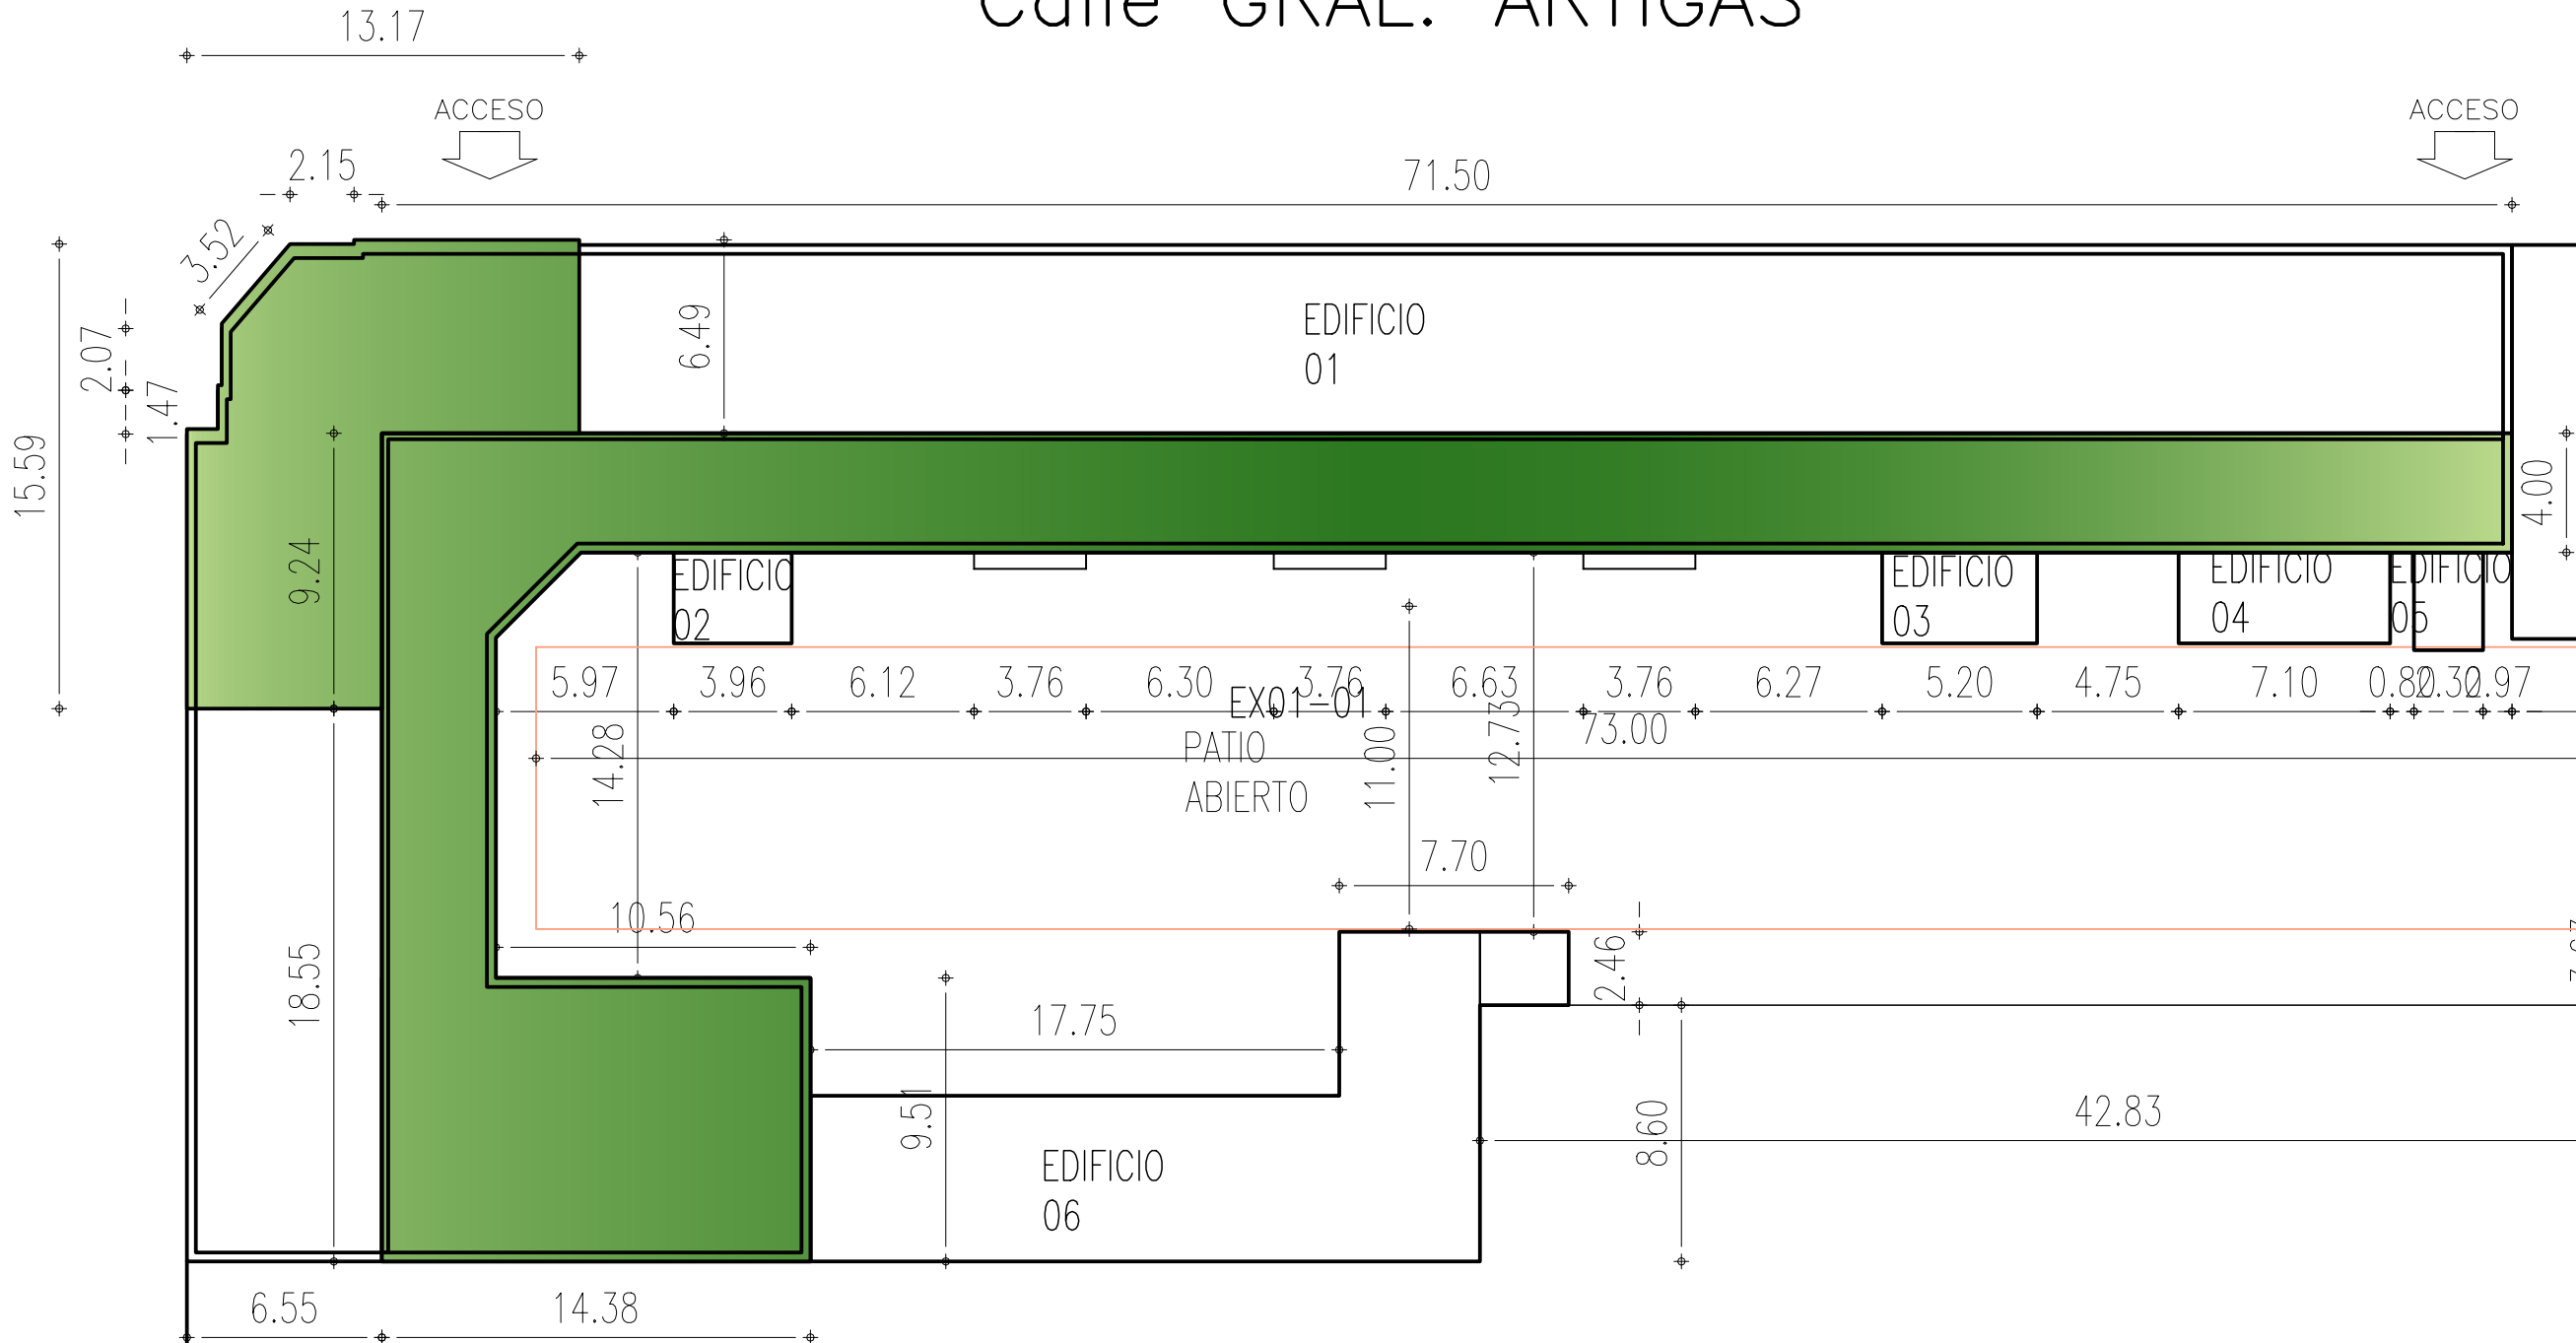

OBRA

ESCUOLA 1/47

J.G.ARTIGAS 555

MAYO 2021

ESCALA:

1 AMINA

10