


Entrepiso subsuelo
escala 1:100

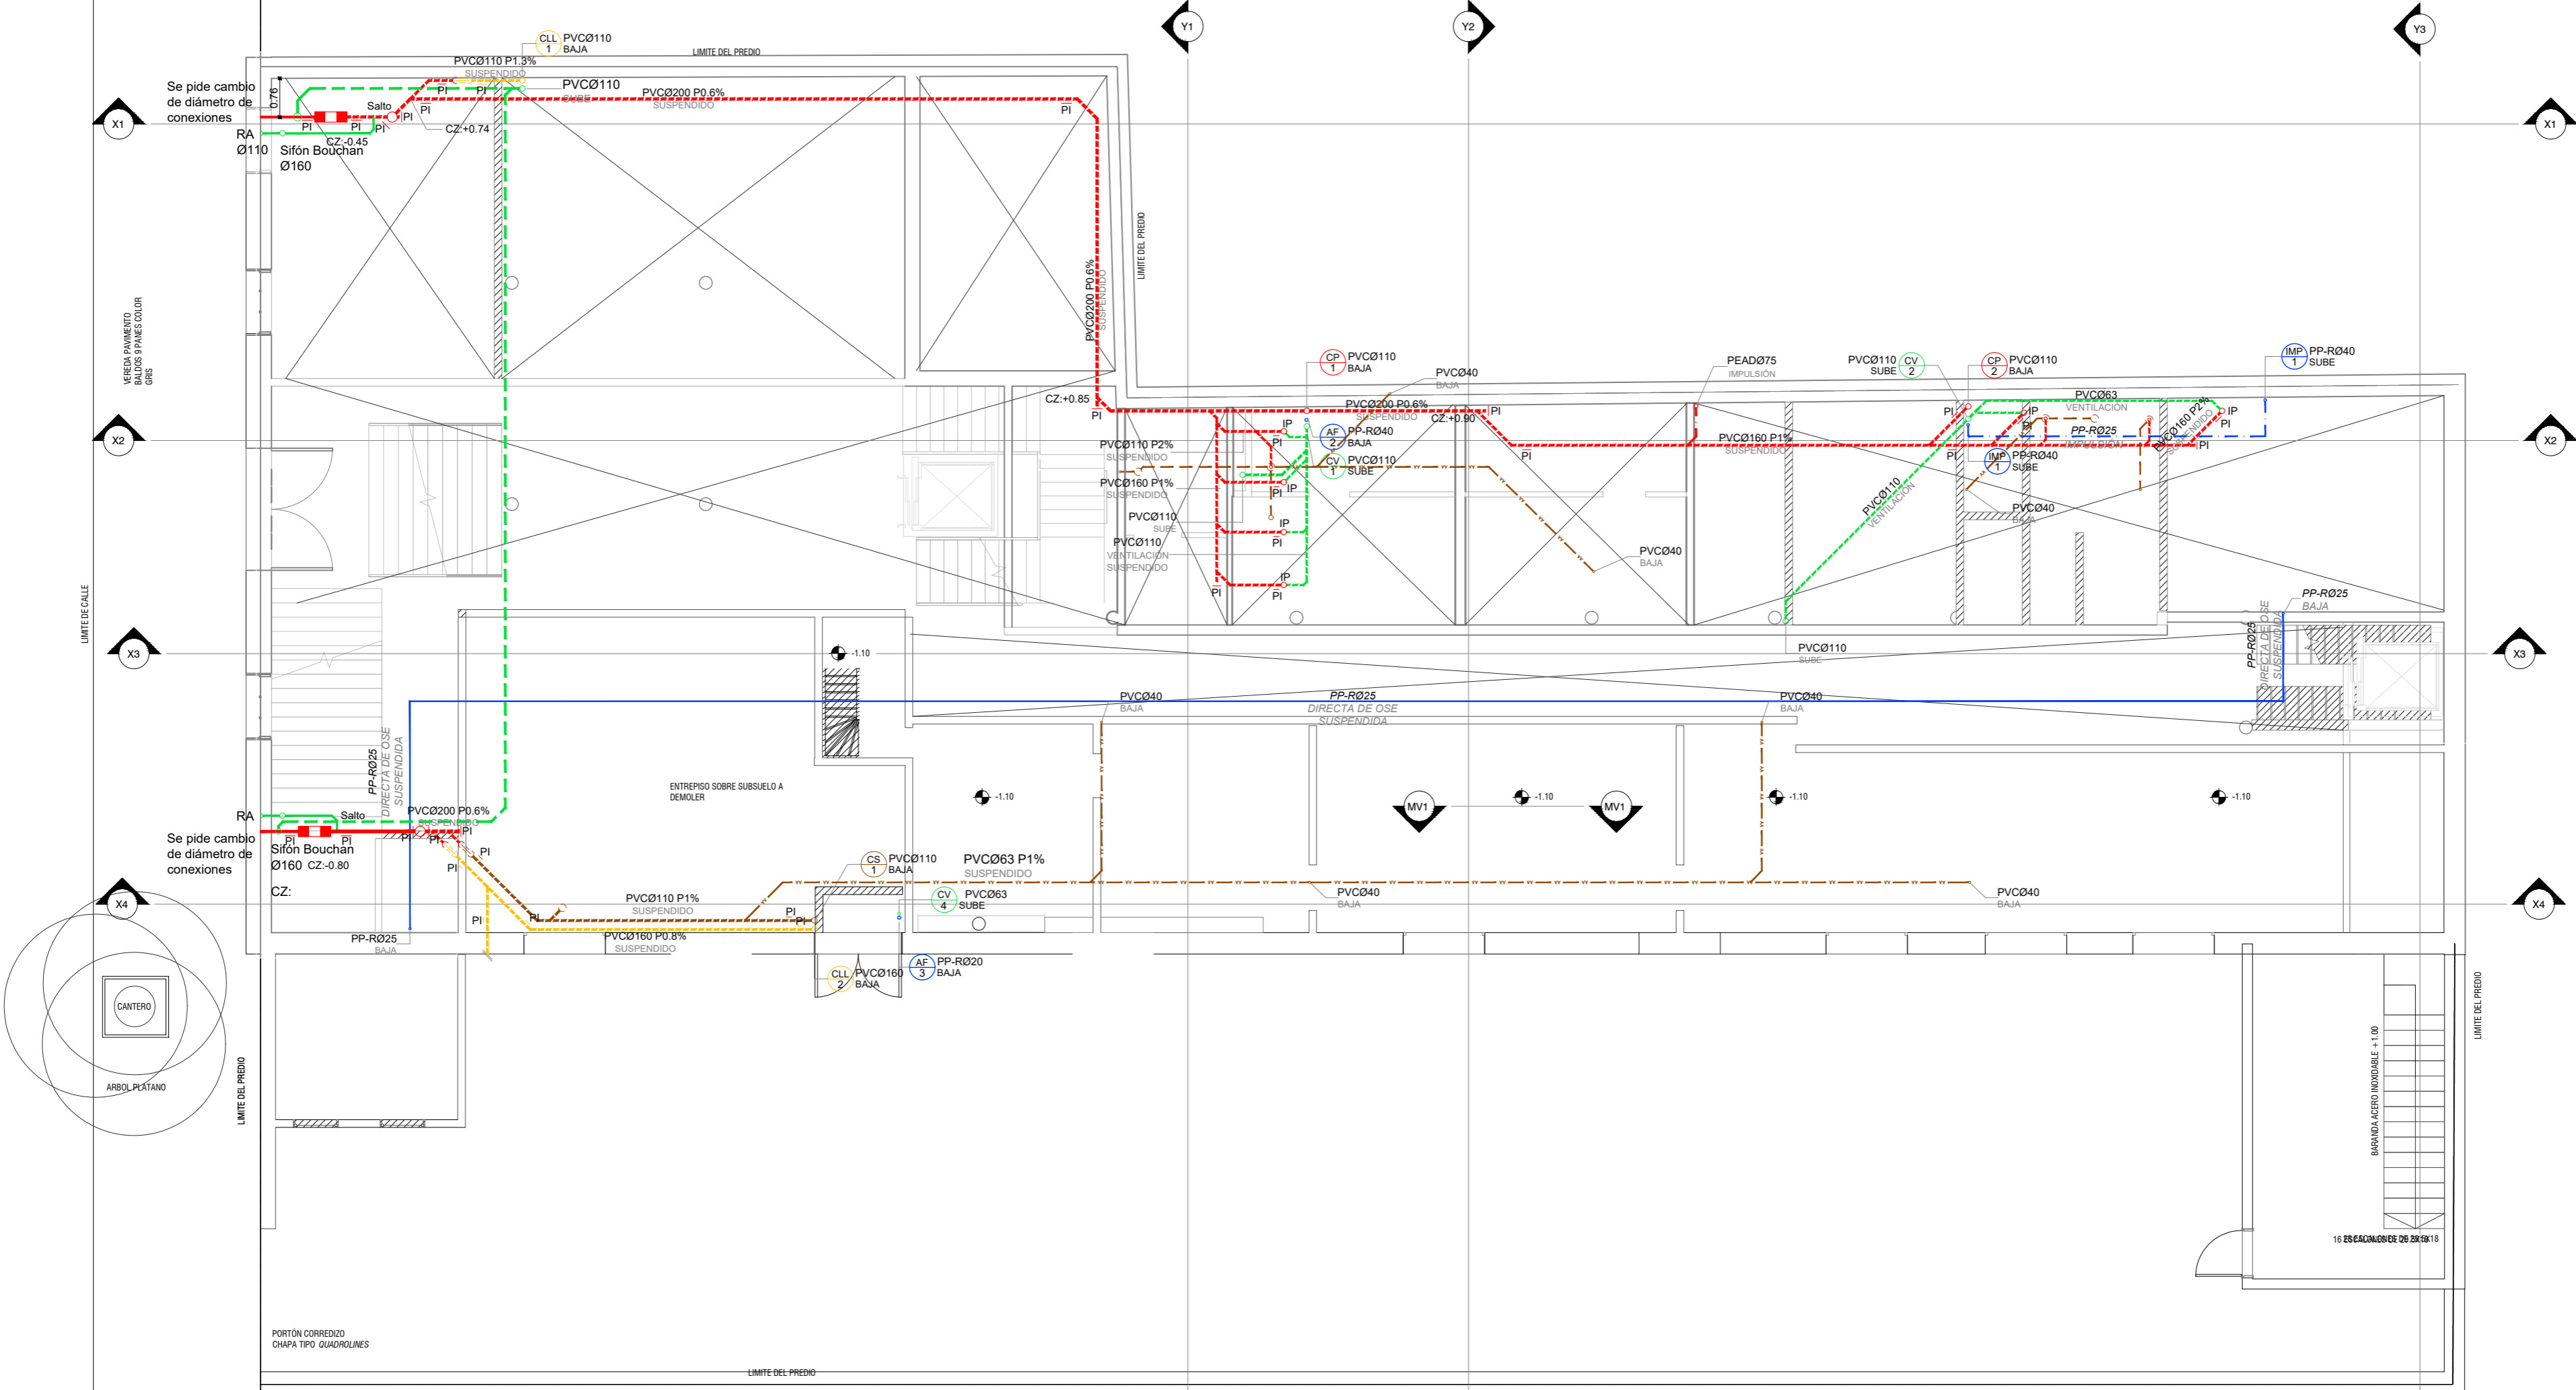

REFERENCIAS

CAÑERÍAS DE DESAGÜE		CAÑERÍAS DE ABASTECIMIENTO		ARTEFACTOS		PUNTOS DE INSPECCIÓN y/o CAPTACIÓN - Red Secundaria	
CAÑERÍA PRIMARIA		AGUA FRÍA POTABLE abastecimiento directo		INODORO CON CISTERNA		CAJA SIFONADA ABIERTA	
CAÑERÍA PRIMARIA suspendida		AGUA FRÍA POTABLE abastecimiento derivado		DUCHA		BOCA DE DESAGÜE ABIERTA CIRCULAR	
CAÑERÍA SECUNDARIA		AGUA FRÍA POTABLE abastecimiento presurizado		PUNTOS DE INSPECCIÓN y/o CAPTACIÓN - Red Primaria		BOCA DE DESAGÜE ABIERTA	
CAÑERÍA SECUNDARIA suspendida		AGUA CALIENTE POTABLE abastecimiento directo		CÁMARA DE INSPECCIÓN PRIMARIA PRISMÁTICA		PILETA DE PATIO ABIERTA	
CAÑERÍA PLUVIAL		AGUA CALIENTE POTABLE abastecimiento derivado		CÁMARA DE INSPECCIÓN PRIMARIA SECCIÓN CIRCULAR		PILETA DE PATIO TAPADA	
CAÑERÍA PLUVIAL suspendida		AGUA CALIENTE POTABLE abastecimiento presurizado		TAPA DE INSPECCIÓN EN TUBERÍA		REGUERA	
CAÑERÍA VENTILACIÓN		CAÑERÍA GAS		CÁMARA DE CONEXIÓN A COLECTOR PÚBLICO		PUNTOS DE INSPECCIÓN y/o CAPTACIÓN - Red Pluvial	
				OTROS		BOCA DE DESAGÜE ABIERTA	
				REJILLA DE ASPIRACIÓN		BOCA DE DESAGÜE TAPADA	
				REJILLA DE VENTILACIÓN		REGUERA	
				LLAVE DE PASO SOBRE CIELORRASO		OTROS	
				LLAVE DE PASO EMBUTIDA		REJILLA DE ASPIRACIÓN	
				EQUIPOS DE PRESURIZACIÓN DE AGUA		REJILLA DE VENTILACIÓN	
				MEDIDOR DE OSE		LLAVE DE PASO SOBRE CIELORRASO	
						LLAVE DE PASO EMBUTIDA	
						GRIFO DE SERVICIO	
						EQUIPOS DE PRESURIZACIÓN DE AGUA	

PROYECTO

SENADÉ

SHEET NAME ENTREPISO SUBSUELO

RUBRO SANITARIA

DIRECCIÓN Soriano 882

ESCALA 1: 100

ARCHIVO S02

REVISIÓN

SHEET NUMBER

S02

FECHA

16/06/2021

OFICINA DE PROYECTOS DE ARQUITECTURA