


LÍMITE DE CALLE

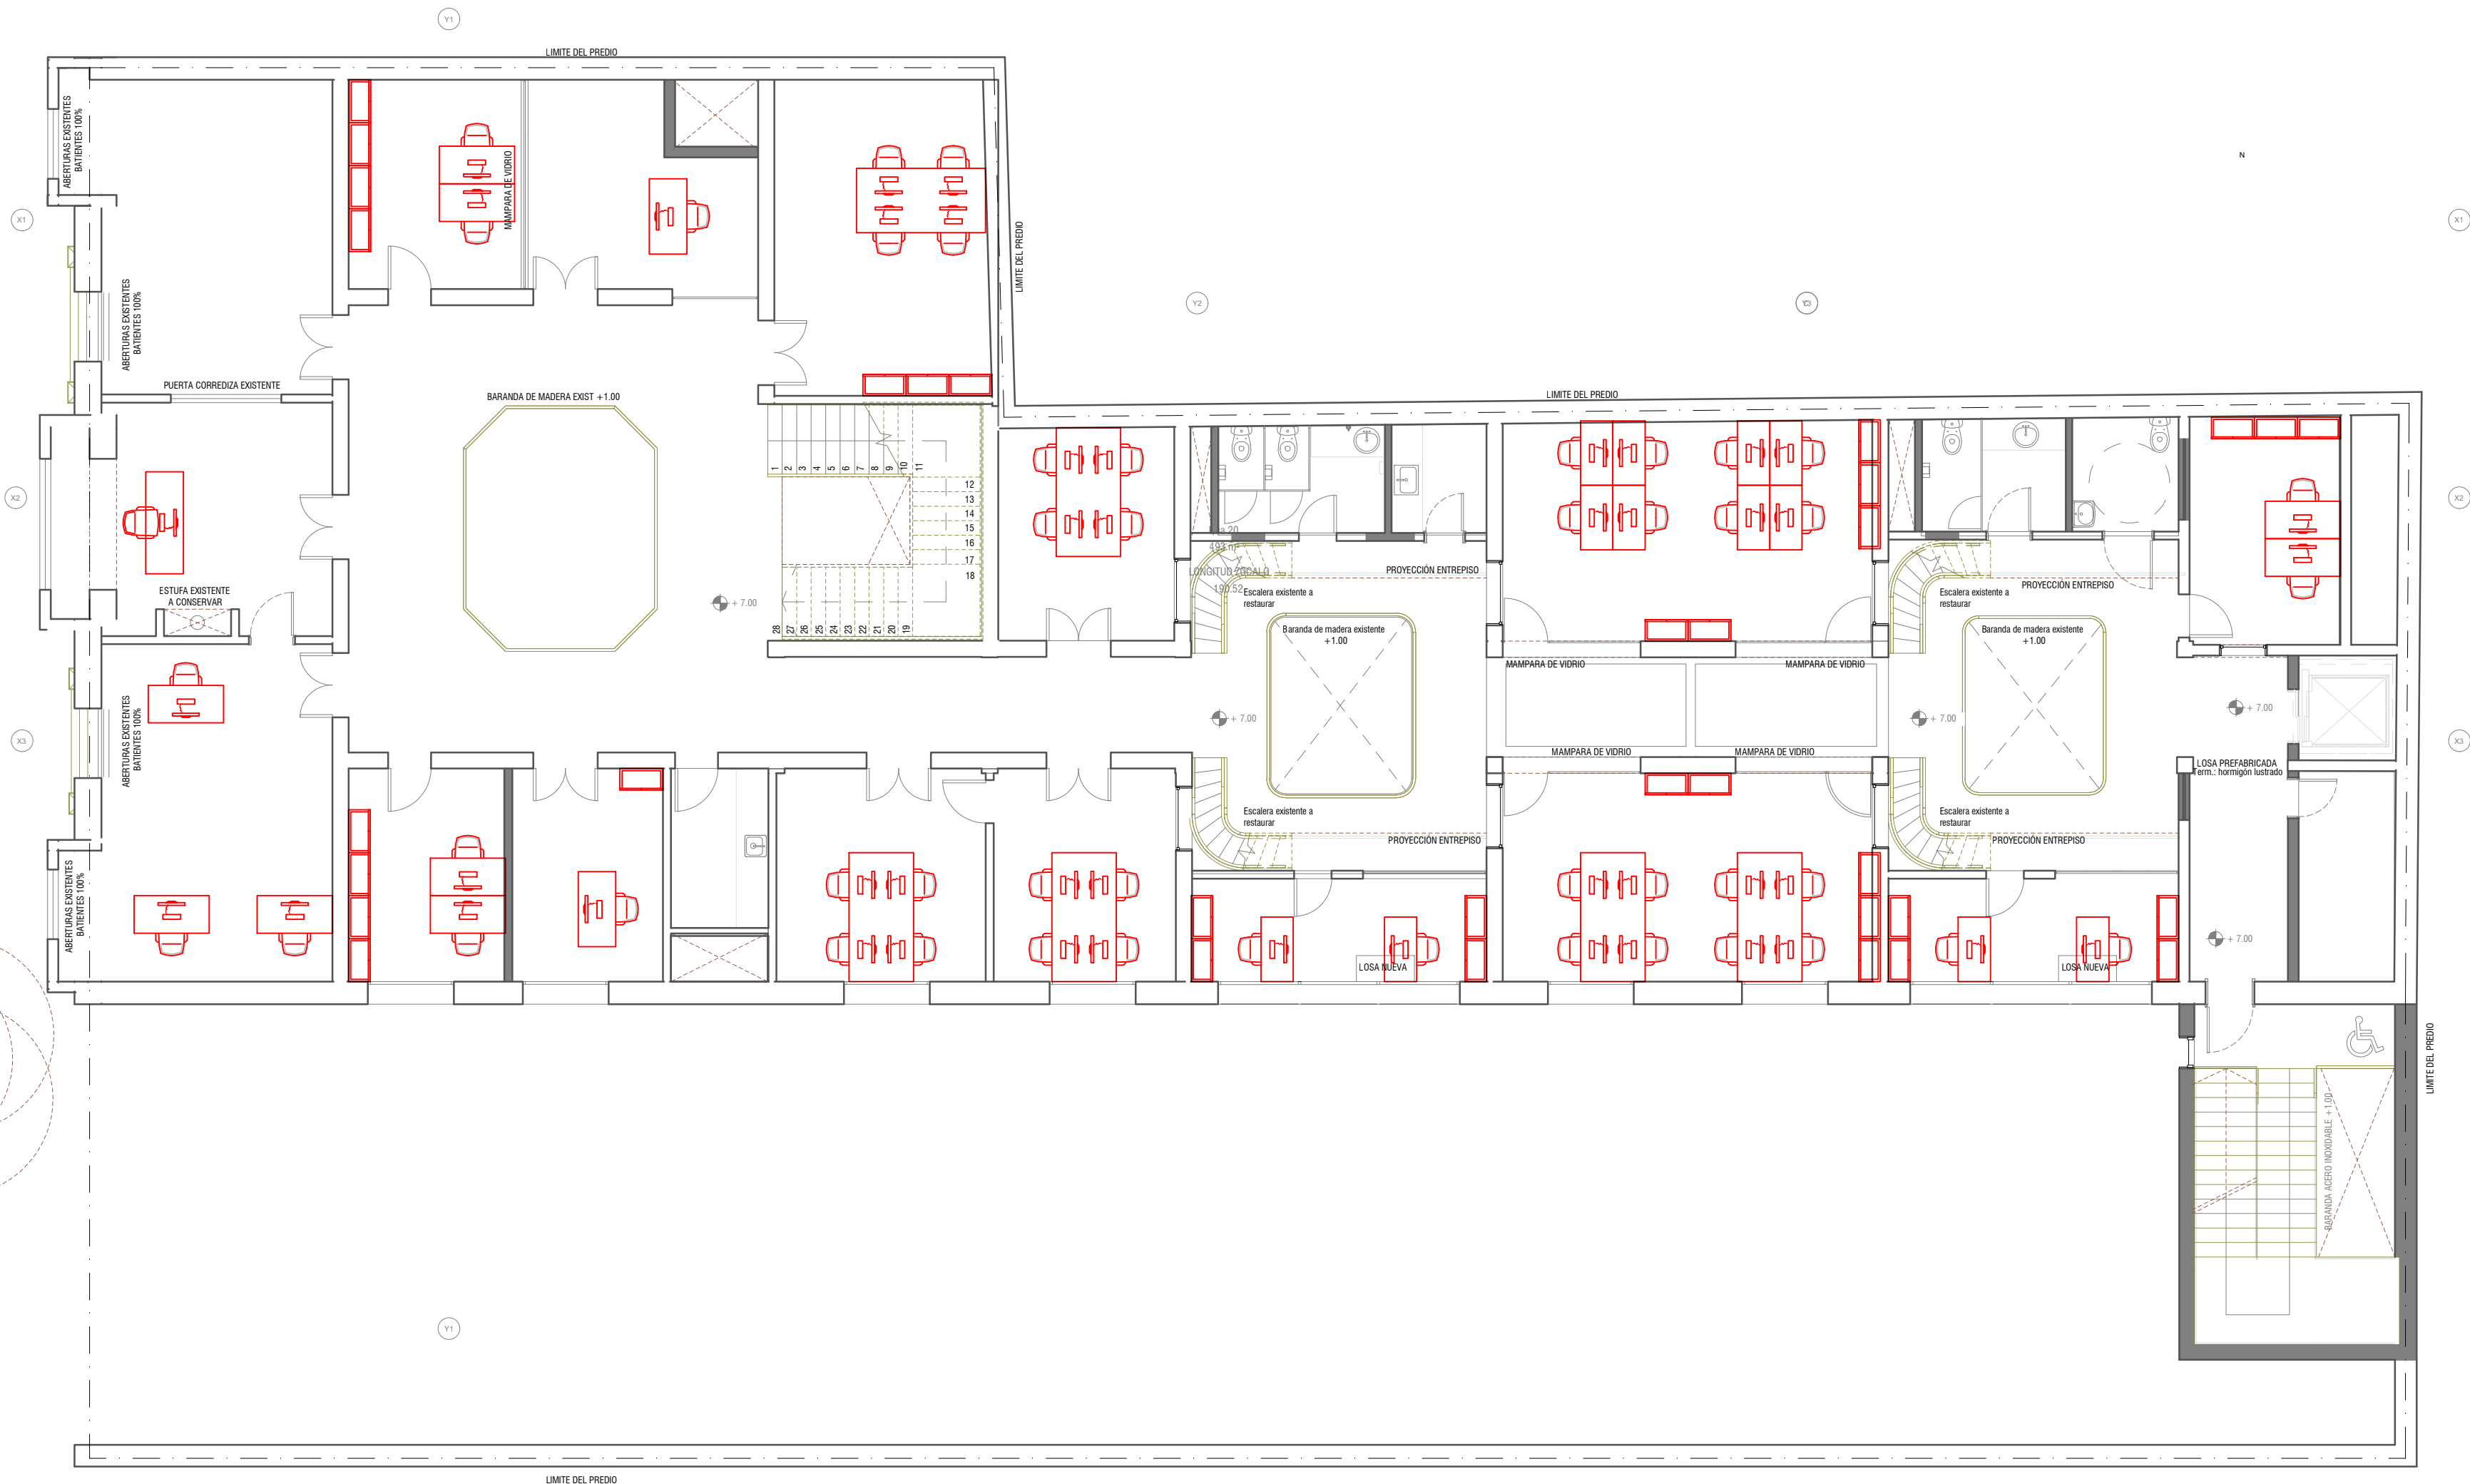

Nº	NOMBRE LOCAL
m²	Dim.   Altura
0.1	1.0   2.0   3.0

0.1. Cielorrasos  
1.1. Paramento  
2.1. Pavimento  
3.1. Zócalo

0.1 Original a recuperar\_pintura y molduras altura: 5m  
0.2 Placas de Yeso desmontable tipo Armstrong 60x60 de fibra natural  
0.3 Piso estructural de Vidrio

1.1 Pintura + enduido ó revoque (segun sea necesario) hasta nivel de cenefa/cielorraso.  
1.2 Cerámico color blanco 60x30cm\_ altura: 2.10m

2.1 Original a recuperar\_Pinotea + plastificado  
2.2 Original a Recuperar\_Cerámico con diseños  
2.3 Hormigón visto llanado y pulido  
2.4 Original a Recuperar\_Mármoles con diseños  
2.5 Porcelanato PEI grado IV, 60x60  
2.6 Piso estructural de Vidrio  
2.7 Losetones de hormigón 60x60 sobre empalmado

3.1 Zócalo de Pino color blanco altura: 7cm  
3.2 Original a Recuperar\_zócalo de Mármol  
3.3 Porcelanato PEI grado IV altura: 7cm  
3.4 Aluminio natural anodizado



Cortes



Puertas



Muros-tabiques y mamparas



Ventanas



SHEET NAME PLANTA\_NIVEL\_1

RUBRO EQUIPAMIENTO  
DIRECCIÓN Soriano 882  
ESCALA 1 : 100  
ARCHIVO A50  
REVISIÓN

SHEET NUMBER

A50

FECHA  
16/06/2021

OPA  
ARQUITECTURA