

DESCRIPCION : ESCALERA DE EMERGENCIA Y BARANDA


UBICACION : EXTERIOR/ PLANTA NIVEL 2 - AZOTEA

TIPO

H02

CANT.

01

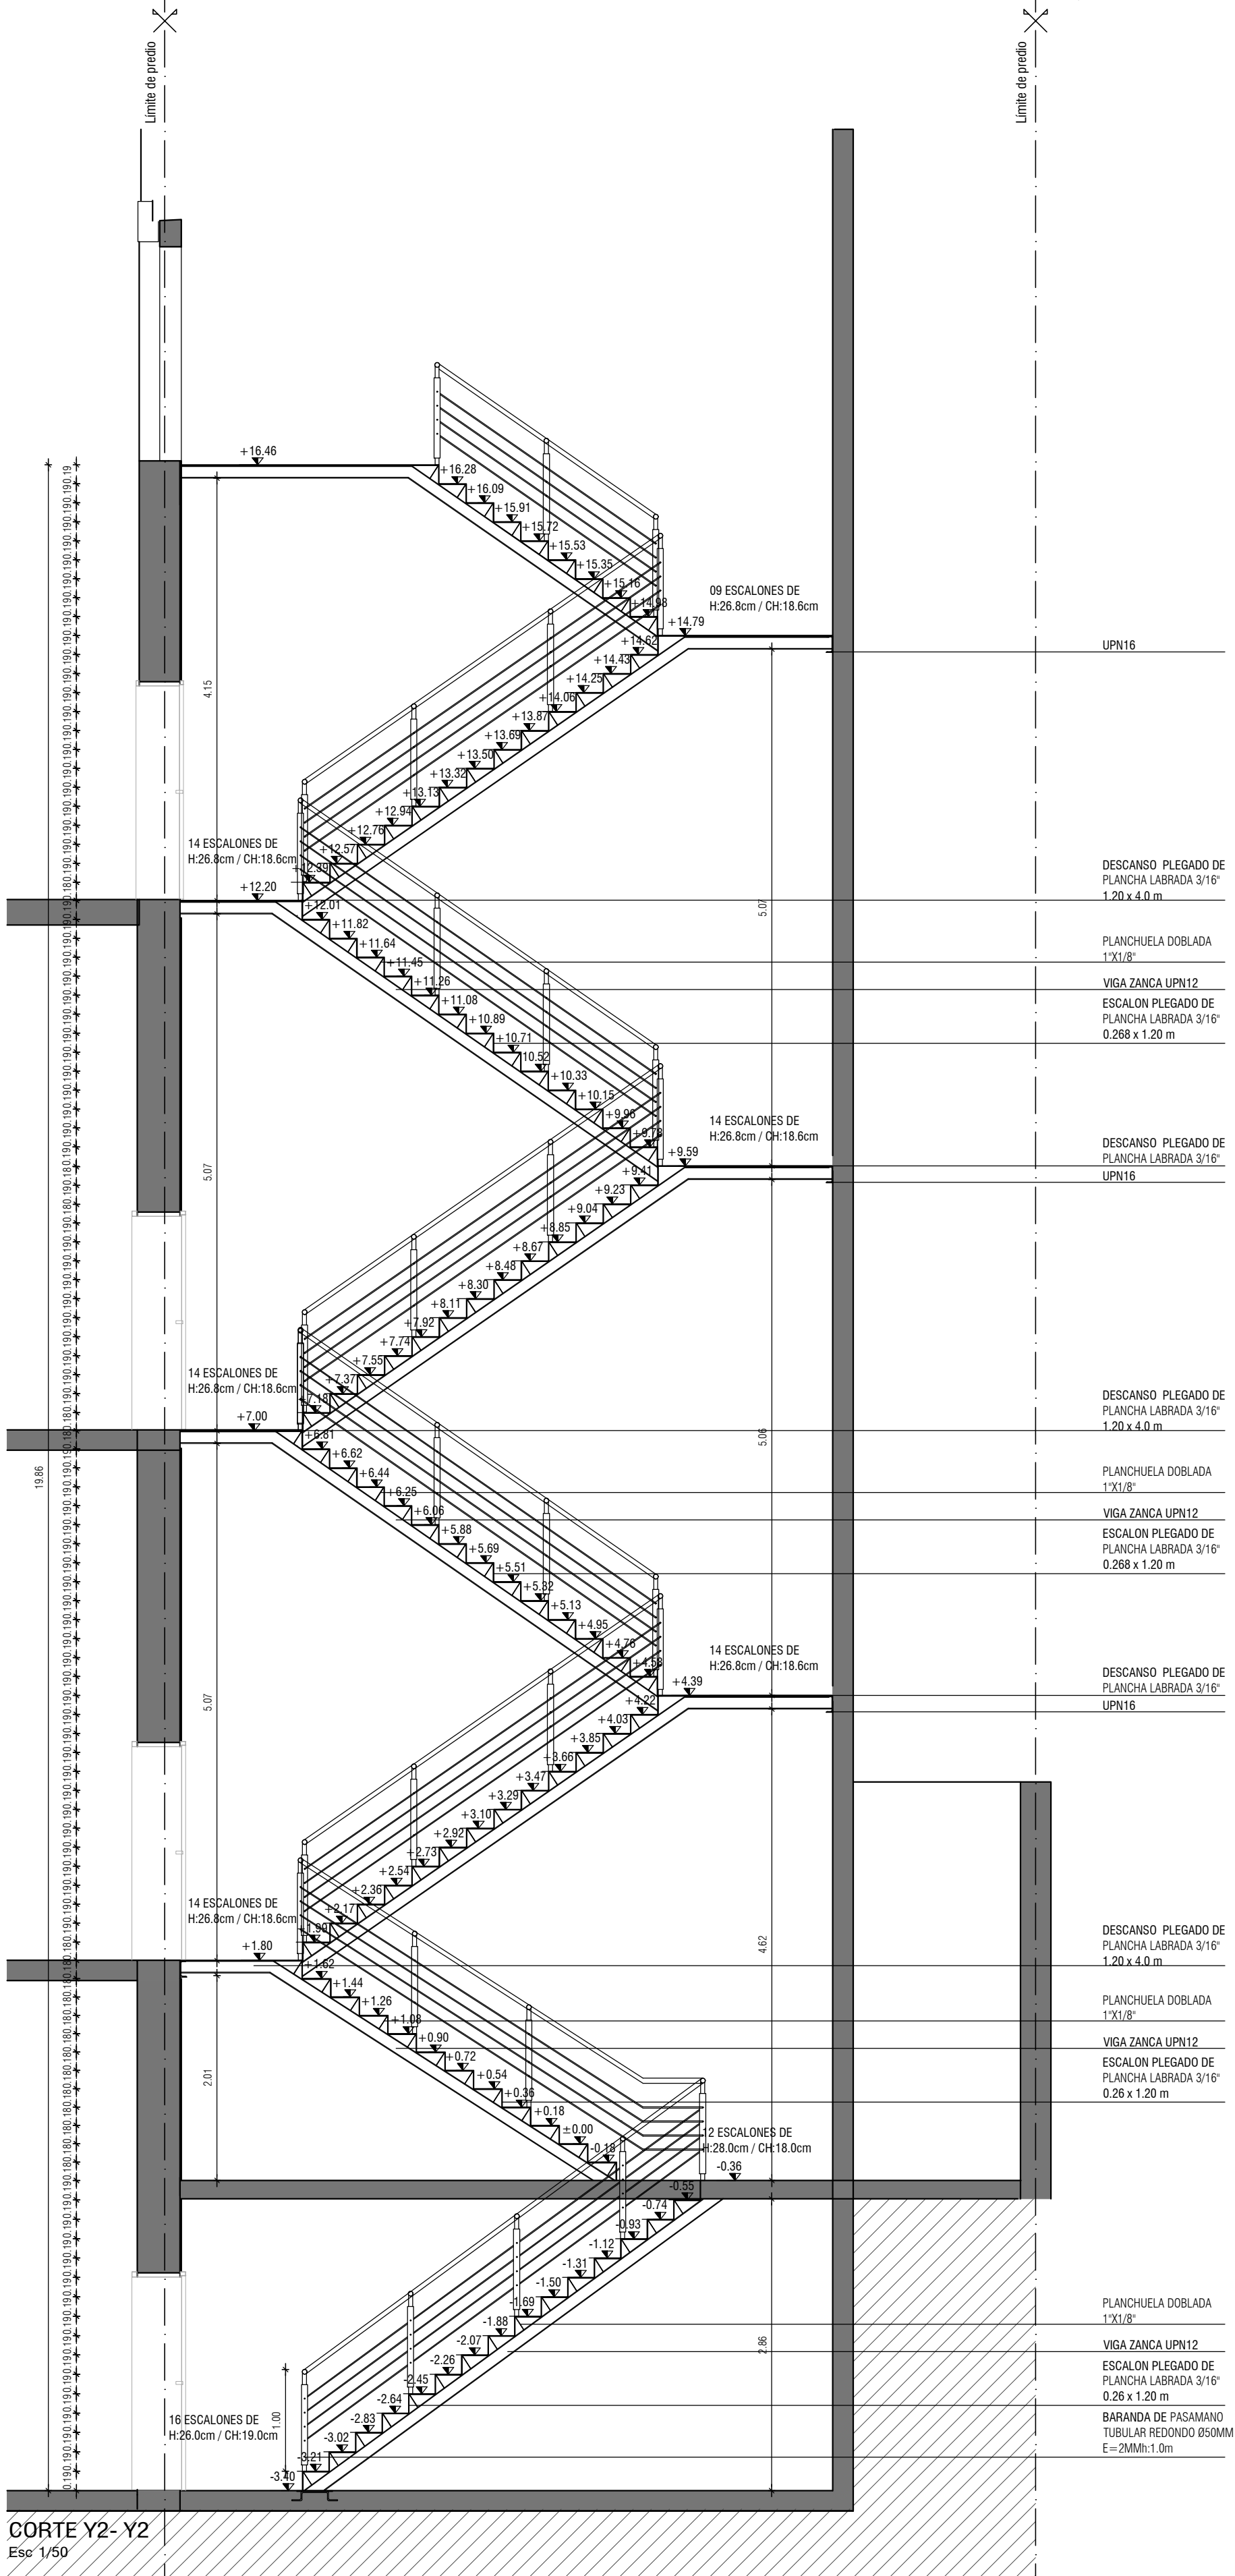

CORTE Y2- Y2
Esc 1/50

UPN16

DESCANSO PLEGADO DE
PLANCHA LABRADA 3/16"
1.20 x 4.0 m

PLANCHUELA DOBLADA
1"x1/8"

VIGA ZANCA UPN12

ESCALON PLEGADO DE
PLANCHA LABRADA 3/16"
0.268 x 1.20 m

DESCANSO PLEGADO DE
PLANCHA LABRADA 3/16"
UPN16

DESCANSO PLEGADO DE
PLANCHA LABRADA 3/16"
1.20 x 4.0 m

PLANCHUELA DOBLADA
1"x1/8"

VIGA ZANCA UPN12

ESCALON PLEGADO DE
PLANCHA LABRADA 3/16"
0.268 x 1.20 m

DESCANSO PLEGADO DE
PLANCHA LABRADA 3/16"
UPN16

DESCANSO PLEGADO DE
PLANCHA LABRADA 3/16"
1.20 x 4.0 m

PLANCHUELA DOBLADA
1"x1/8"

VIGA ZANCA UPN12

ESCALON PLEGADO DE
PLANCHA LABRADA 3/16"
0.26 x 1.20 m

PLANCHUELA DOBLADA
1"x1/8"

VIGA ZANCA UPN12

ESCALON PLEGADO DE
PLANCHA LABRADA 3/16"
0.26 x 1.20 m

BARANDA DE PASAMANO
TUBULAR REDONDO Ø50MM
E=2MMh:1.0m



SHEET NAME PLANTA SUBSUELO A+D

RUBRO DIRECCIÓN
ESCALA
ARCHIVO
REVISIÓN

PLANILLA DE HERRERIA
Soriano 882
1: 25
D10

SHEET NUMBER

D10

FECHA
16/06/2021

OPA
ARQUITECTURA