



ESQUEMA DE TABLEROS:

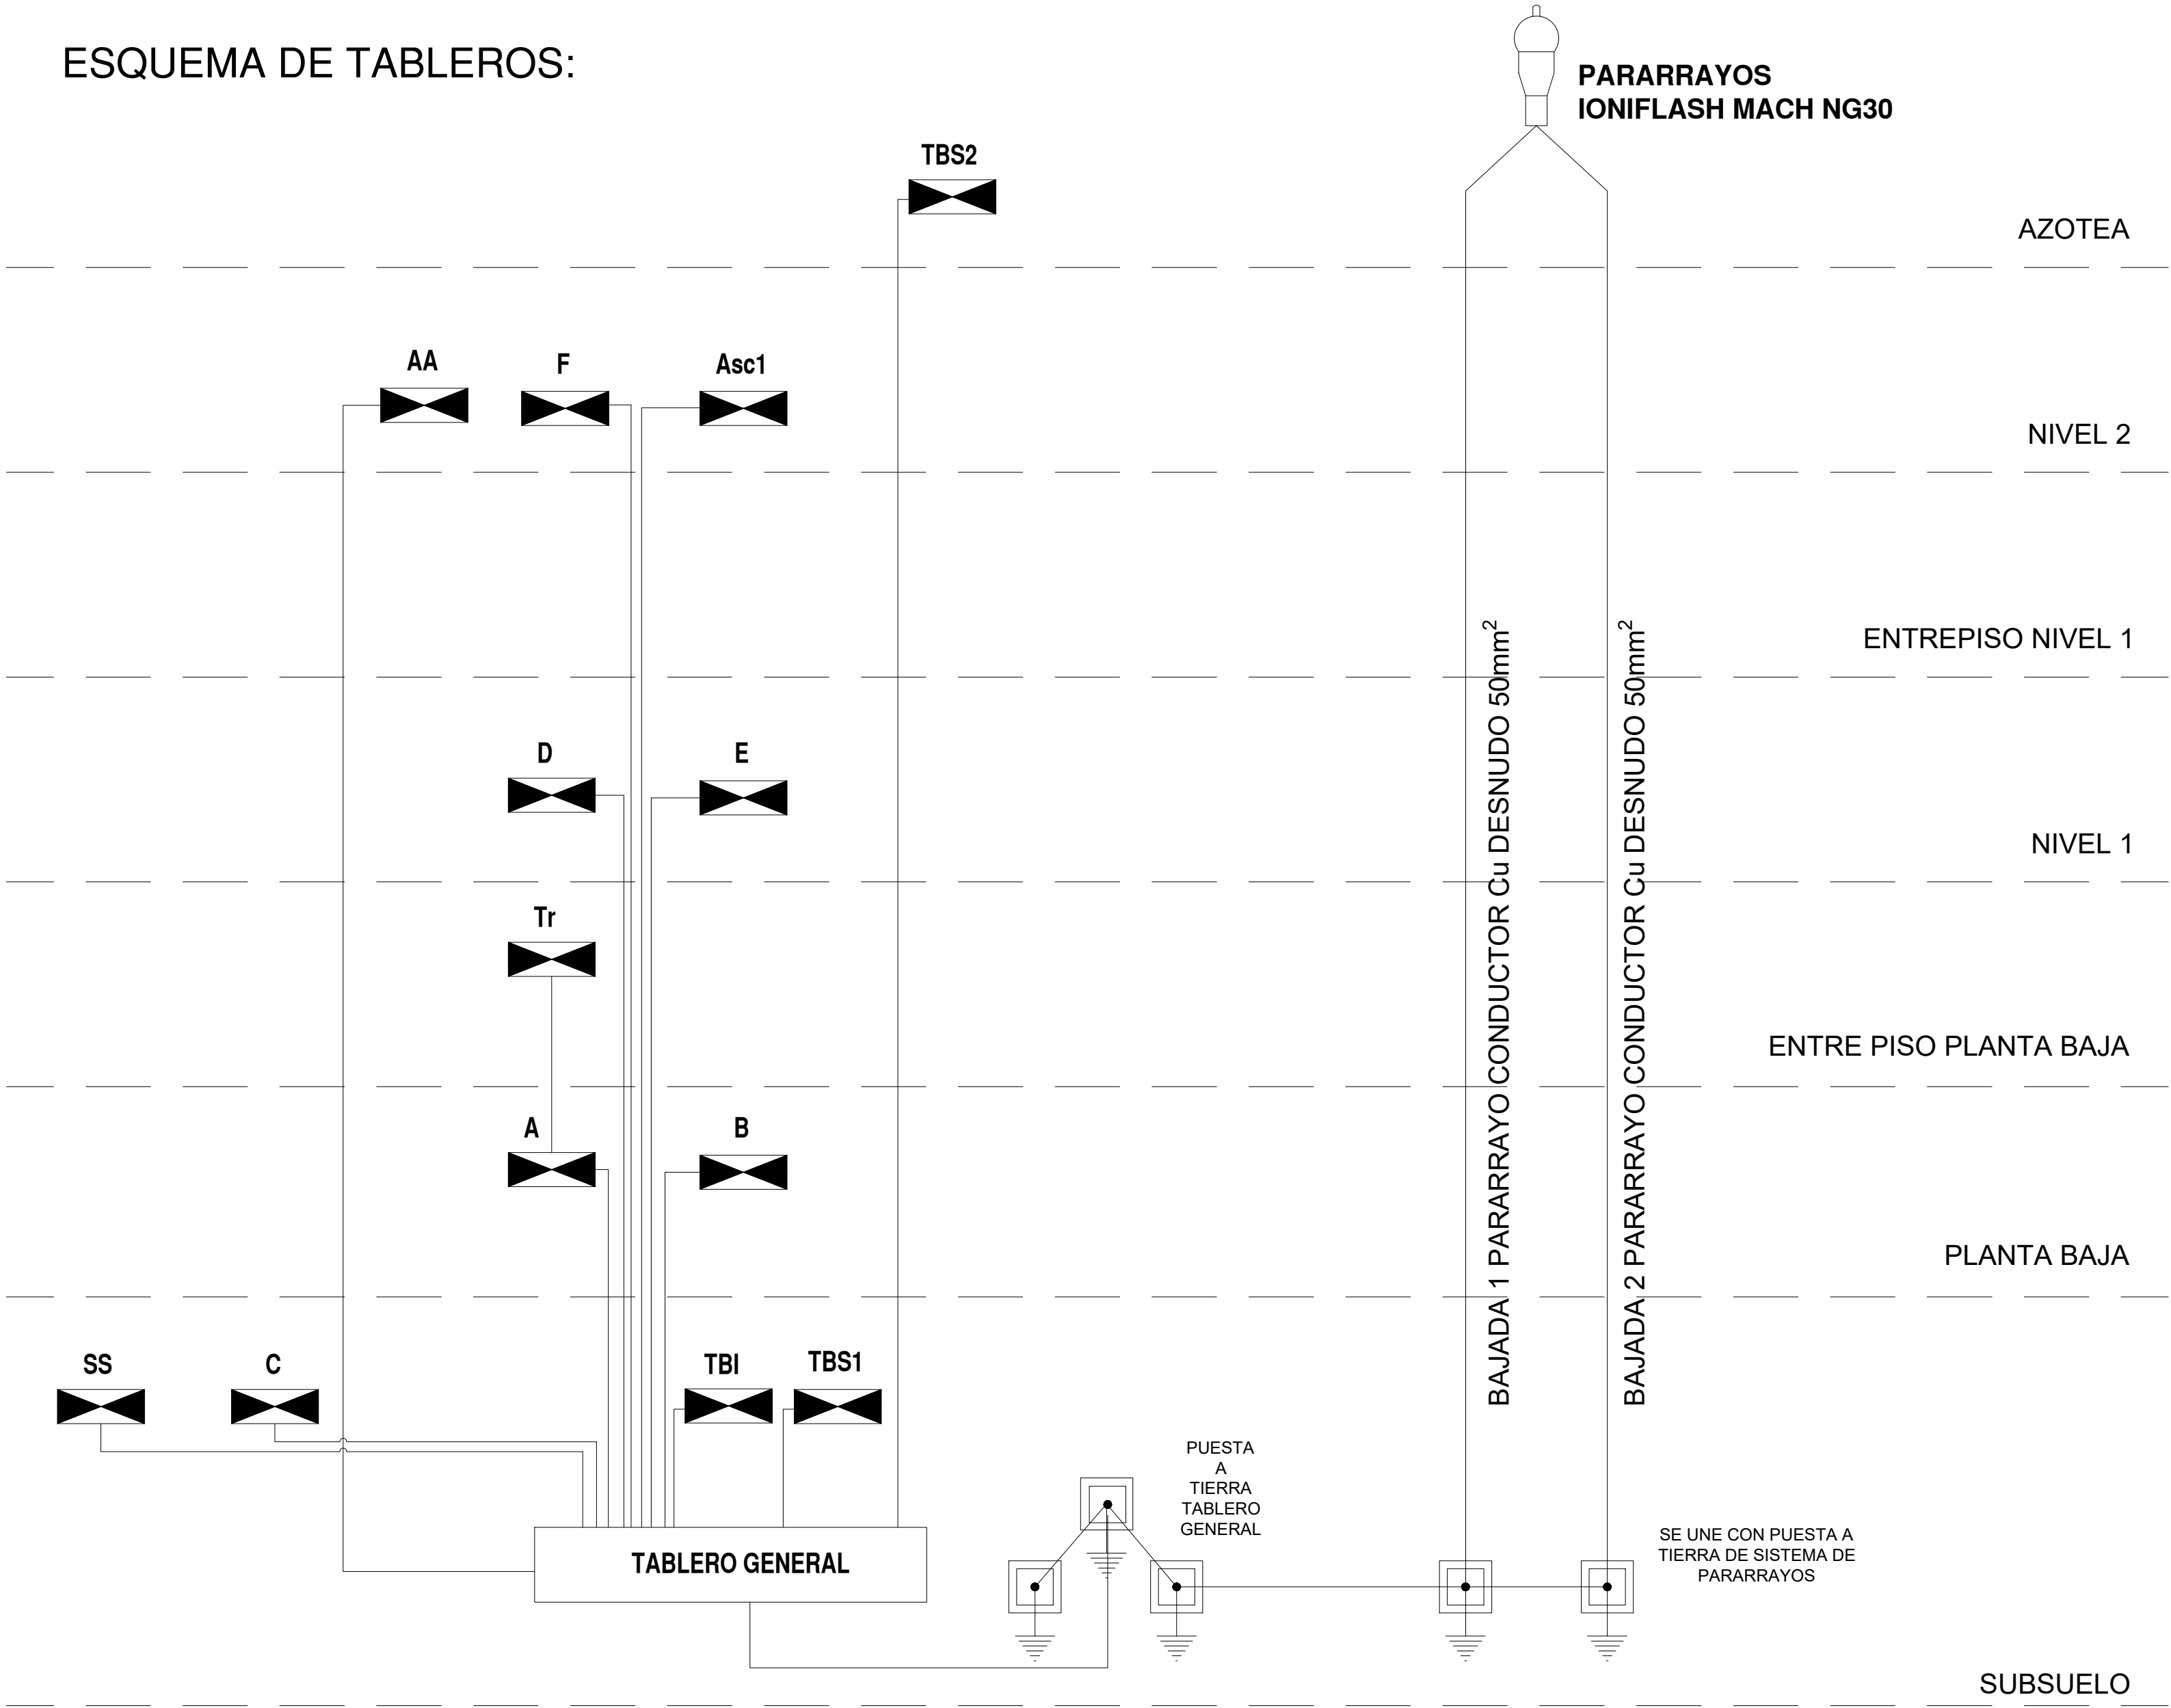

REFERENCIAS

PROYECTO		SENADE	
	SHEET NAME	ESQUEMA DE TABLEROS	
	RUBRO	ELECTRICA	
	DIRECCIÓN	Soriano 882	
	ESCALA	S : E	
	ARCHIVO		
REVISIÓN		SHEET NUMBER EL28	 Ingenieros Industriales
		FECHA 15/06/2021	
OFICINA DE PROYECTOS DE ARQUITECTURA			