


REFERENCIAS SEGÚN IT 04 D.N.B.

PROTECCIÓN ACTIVA PORTÁTIL	EXTINTORES PORTÁTILES	CARGA DE POLVO ABC	
		CARGA DE DIOXIDO DE CARBONO	
		BALDE C/ARENA	

NIVEL	NIVEL 1	
	CANT.	OBS.
<b>EXTINTORES</b>		
ABC 4KG	6	
ABC 8KG	1	
CO2 3.5KG	-	
<b>SEÑALIZACION</b>		
SALIDA DE EMER.	1	
SALIDA LUMINOSO	4	CON O SIN FLECHA
CARTEL EXTINTOR	7	
BOCA DE INCENDIO	2	
LUMINARIA DE EMER.	10	
<b>DETECCION</b>		
DETEC. DE HUMO	41	
DETEC. TERMICO	-	
SIRENA C/ESTROBO	2	
PULSADOR	2	
<b>HIDRAULICA</b>		
BOCAS DE INC.	2	

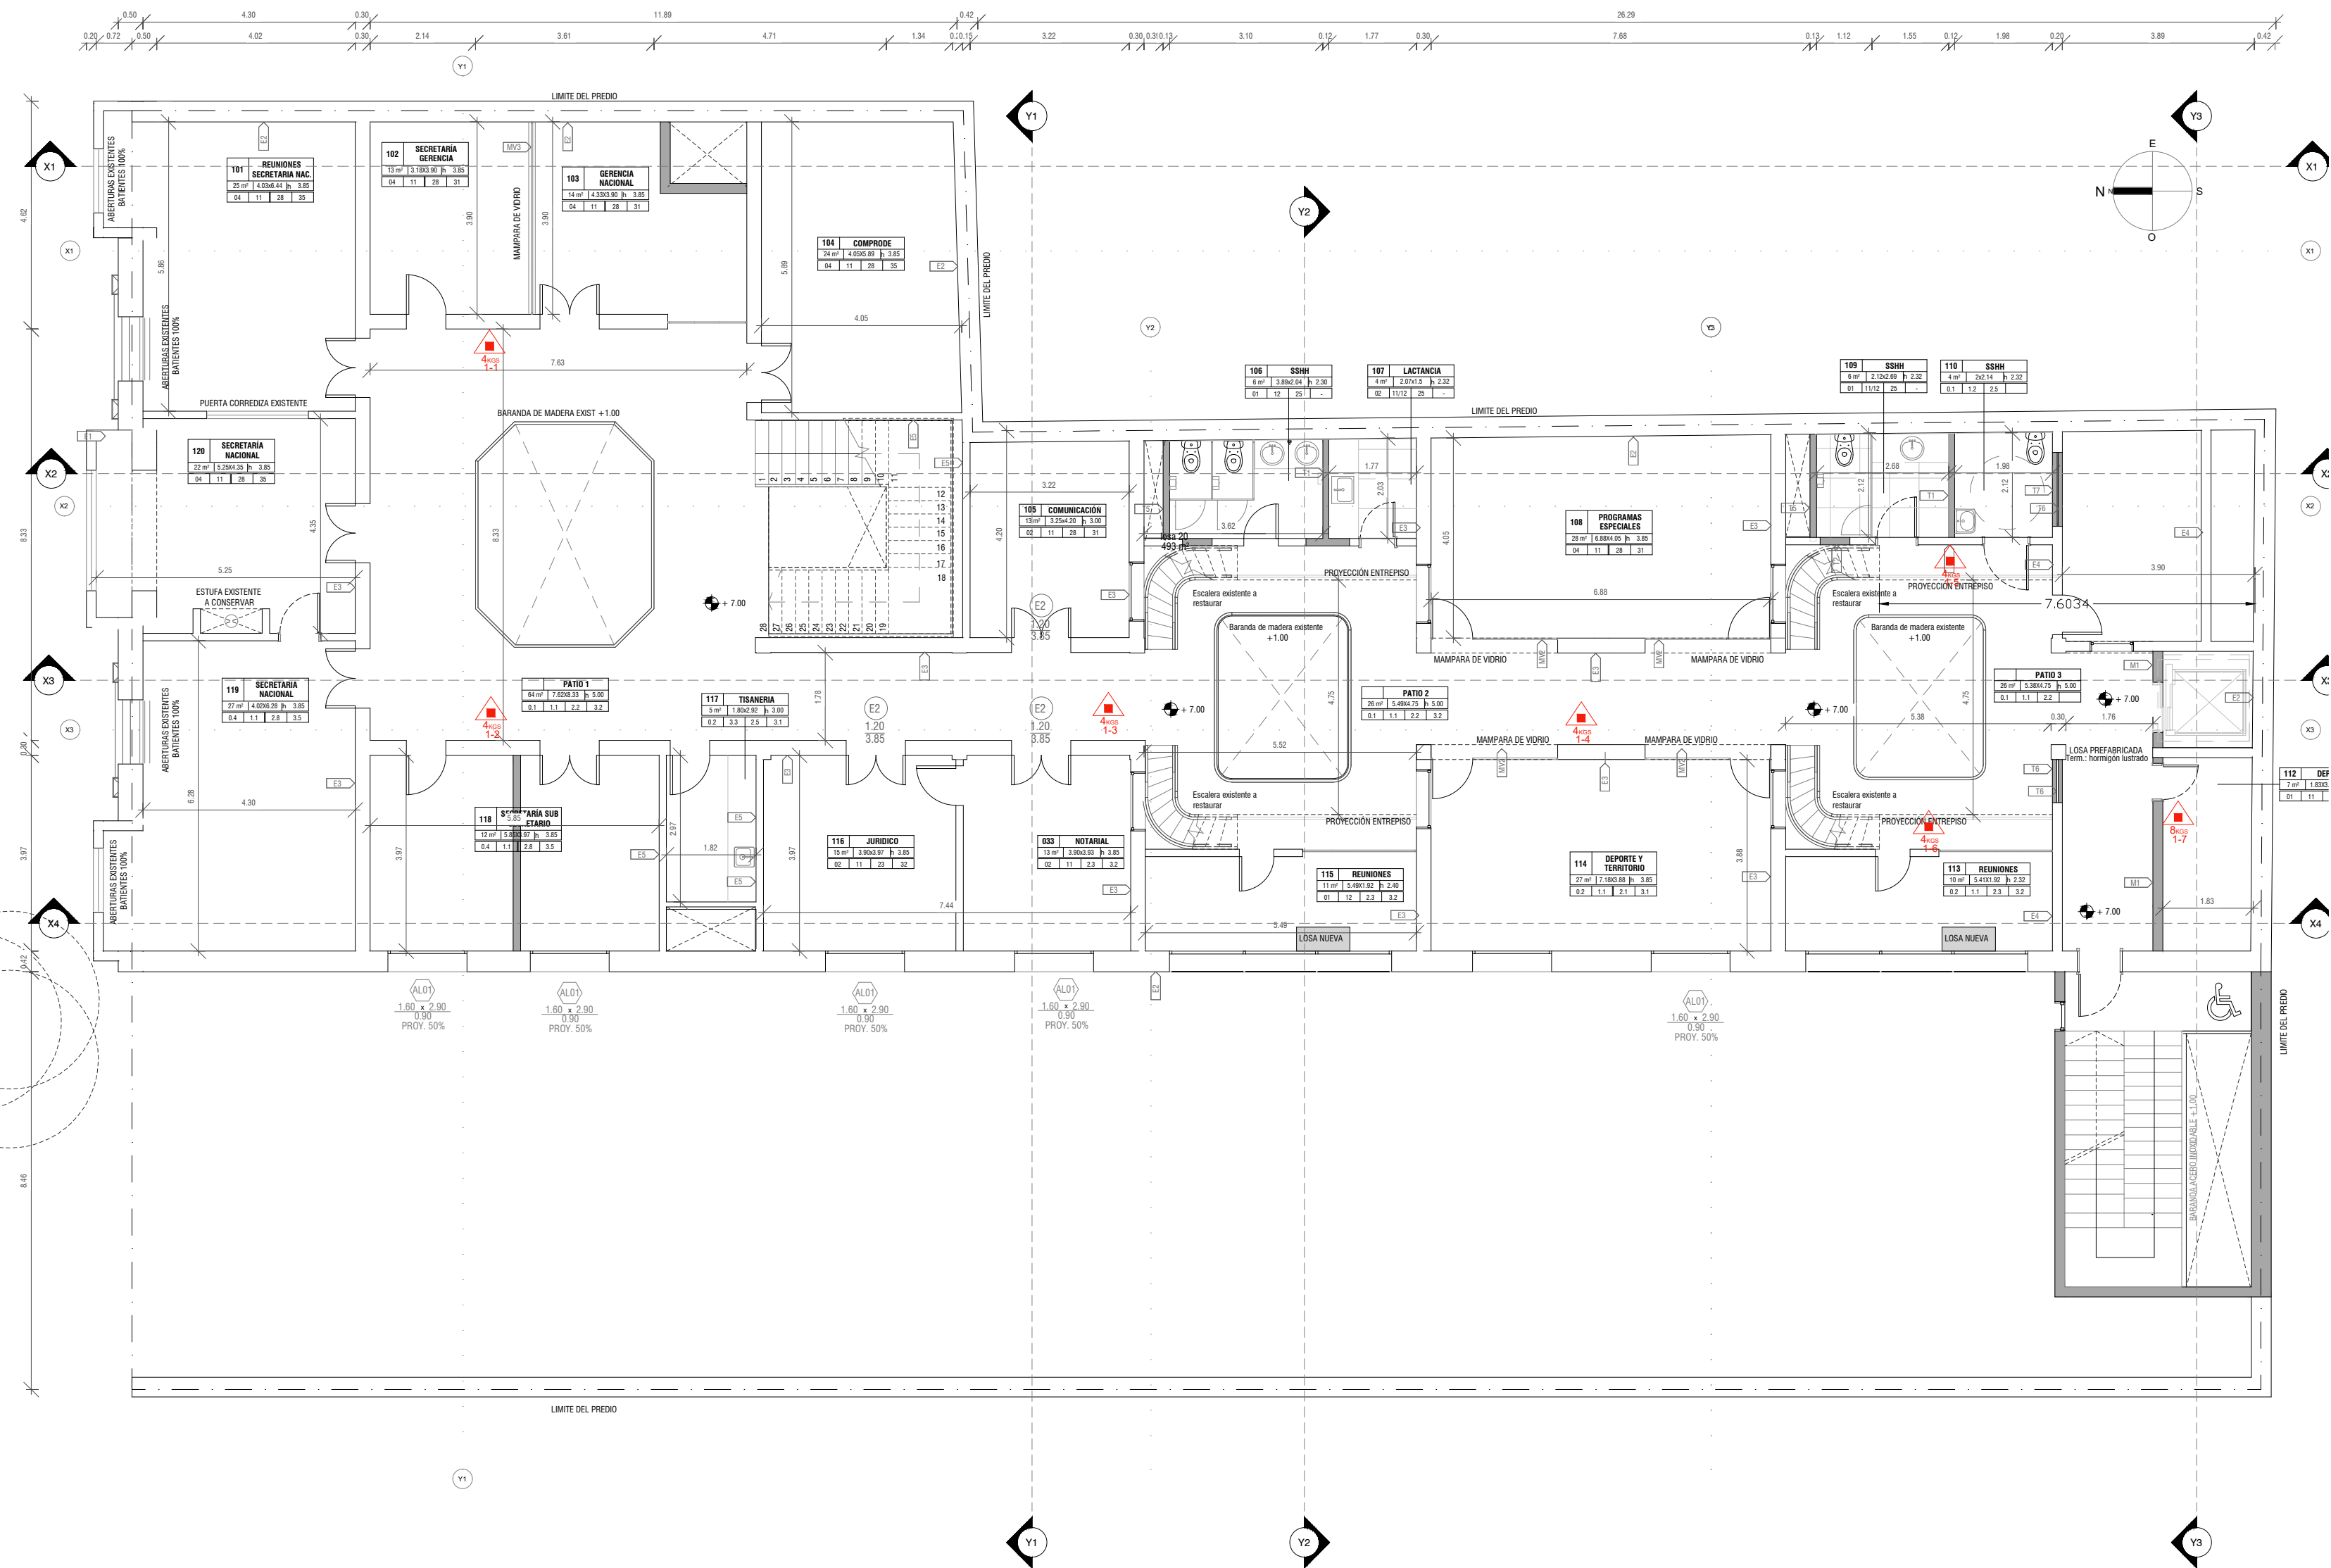

REFERENCIAS

Nº	NOMBRE LOCAL
m2	Dim. Altura
0.1	1.0 2.0 3.0

- 0.1. Cielorrasos  
1.1. Paramento  
2.1. Pavimento  
3.1. Zócalo

- 0.1 Original a recuperar\_pintura y molduras altura: 5m  
0.2 Placas de Yeso desmontable tipo Armstrong 60x60 de fibra natural  
0.3 Piso estructural de Vidrio

- 1.1 Pintura + enduido ó revoque (segun sea necesario) hasta nivel de canefla/cielorraso.  
1.2 Cerámico color blanco 60x30cm\_altura: 2.10m

- 2.1 Original a recuperar\_Pintotes + plastificado  
2.2 Original a Recuperar\_Cerámico con diseños  
2.3 Hormigón visto llaneado y pulido  
2.4 Original a Recuperar\_Mármoles con diseños  
2.5 Porcelanato PEI grado IV, 60x60  
2.6 Piso estructural de Vidrio  
2.7 Losetones de hormigón 60x60 sobre empalmado

- 3.1 Zócalo de Pino color blanco altura: 7cm  
3.2 Original a Recuperar\_zócalo de Mármol  
3.3 Porcelanato PEI grado IV altura: 7cm  
3.4 Aluminio natural anodizado

- Cortes  
 Puertas  
 Muros-tabiques y mamparas  
 Ventanas

PROYECTO

RUBRO DIRECCIÓN ESCALA ARCHIVO REVISIÓN

SHEET NAME NIVEL 1  
INCENDIO EXTINTORES  
Soriano 882  
1 : 100  
Checker

SHEET NUMBER  
IE03

FECHA  
16/06/2021

MP  
PROYECTOS

OPA  
ARQUITECTURA

OFICINA DE PROYECTOS DE ARQUITECTURA