


REFERENCIAS SEGÚN IT 07 y 10 D.N.B.

PROTECCIÓN PASIVA FIJA	SEÑALIZACION	CARTEL DE SALIDA FOTOLUMINISCENTE	
		CARTEL SALIDA LUMINOSO	
		CARTEL SALIDA DE EMERGENCIA LUMINOSO	
		ILUMINACION DE EMERGENCIA	

NIVEL	NIVEL 1	
	CANT.	OBS.
EXTINTORES		
ABC 4KG	6	
ABC 8KG	1	
CO2 3.5KG	-	
SEÑALIZACION		
SALIDA DE EMER.	1	
SALIDA LUMINOSO	4	CON O SIN FLECHA
CARTEL EXTINTOR	7	
BOCA DE INCENDIO	2	
LUMINARIA DE EMER.	10	
DETECCION		
DETEC. DE HUMO	41	
DETEC. TERMICO	-	
SIRENA CIESTRBO	2	
PULSADOR	2	
HIDRAULICA		
BOCAS DE INC.	2	

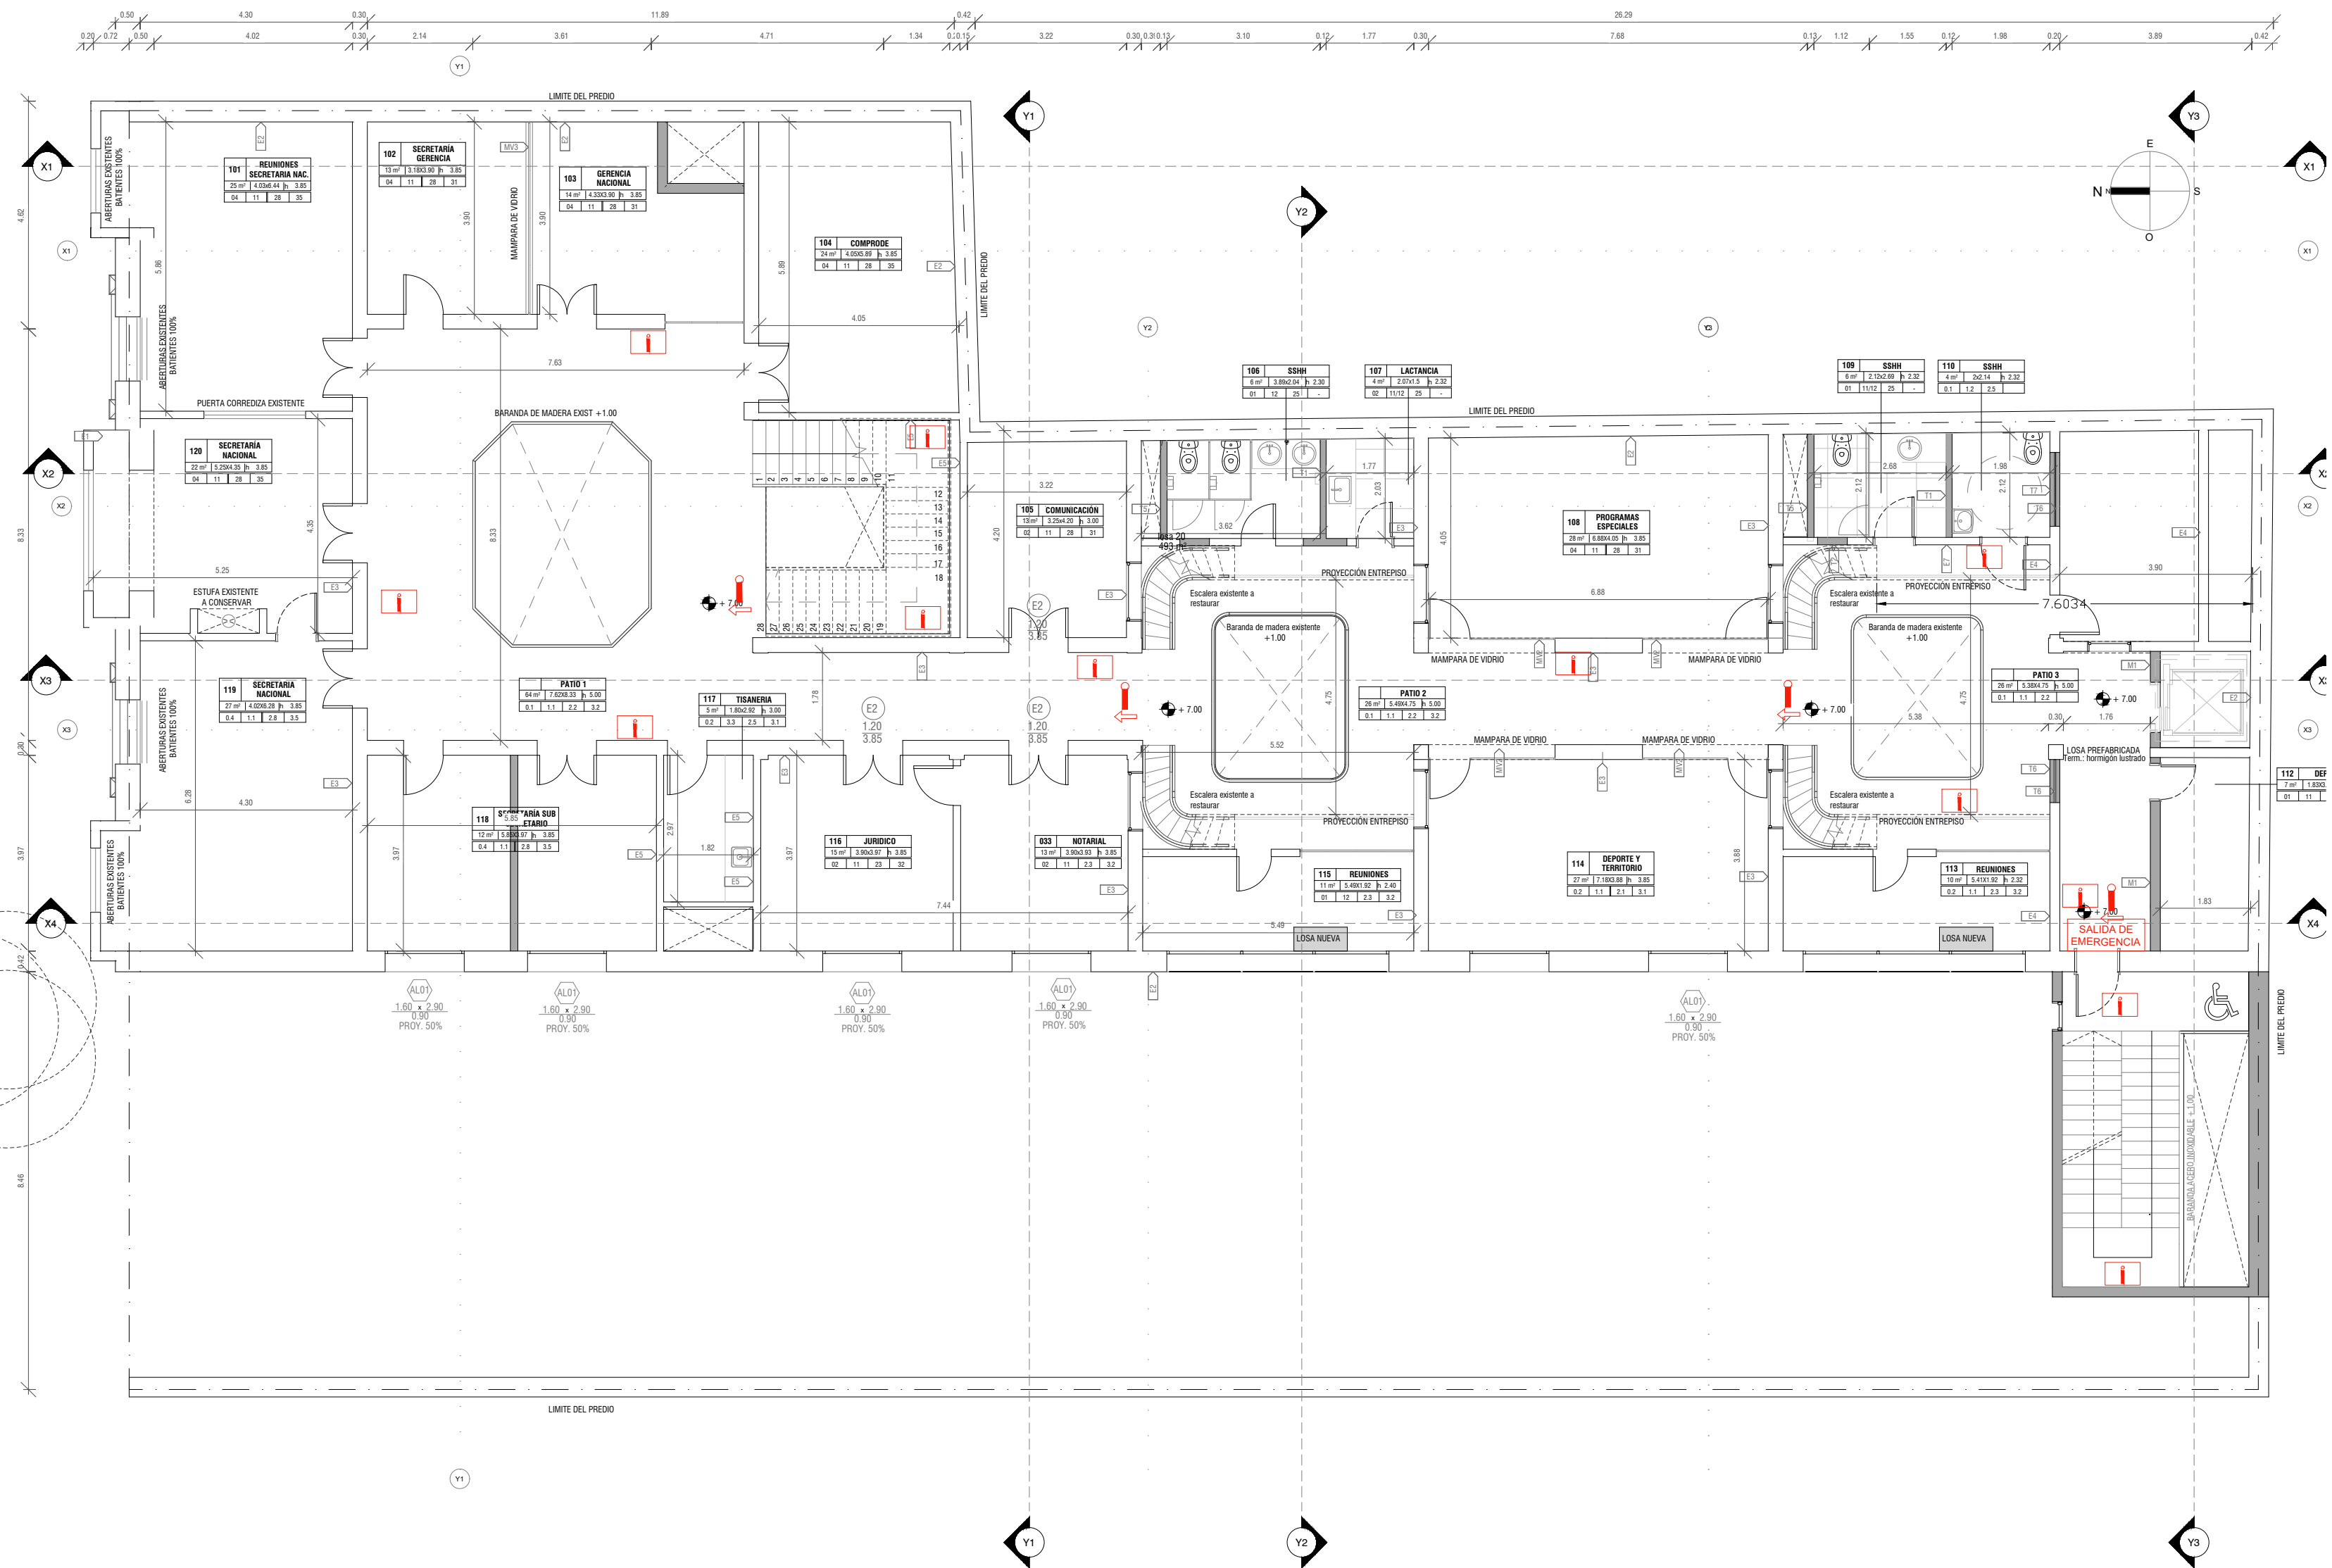

REFERENCIAS

Nº	NOMBRE LOCAL
m2	Dim. Altura
0.1	1.0 2.0 3.0

- 0.1 Cielorrasos
1.1 Paramento
2.1 Pavimento
3.1 Zócalo
- 0.1 Original a recuperar pintura y molduras altura: 5m
0.2 Placas de Yeso desmontable tipo Armstrong 60x60 de fibra natural
0.3 Piso estructural de Vidrio
- 1.1 Pintura + enduido ó revoque (segun sea necesario) hasta nivel de cenefa/cielorraso.
1.2 Cerámico color blanco 60x30cm altura: 2.10m

- 2.1 Original a recuperar Pinotes + plastificado
2.2 Original a Recuperar Cerámico con diseños
2.3 Hormigón visto lileado y pulido
2.4 Original a Recuperar Mármol con diseños
2.5 Porcelanato PEI grado IV, 60x60
2.6 Piso estructural de Vidrio
2.7 Losetones de hormigón 60x60 sobre empalmeado

- 3.1 Zócalo de Pino color blanco altura: 7cm
3.2 Original a Recuperar zócalo de Mármol
3.3 Porcelanato PEI grado IV altura: 7cm
3.4 Aluminio natural anodizado

- Cortes
Puertas
Muros-tabiques y mamparas
Ventanas

PROYECTO



SHEET NAME NIVEL 1
RUBRO INCENDIO SEÑA. E ILUMINACION
DIRECCIÓN Soriano 882
ESCALA 1 : 100
ARCHIVO
REVISIÓN Checker

SHEET NUMBER
ISO3

FECHA
16/06/2021



OFICINA DE PROYECTOS DE ARQUITECTURA