


REFERENCIAS SEGÚN IT 05 D.N.B.

PROTECCIÓN ACTIVA FIJA	SISTEMA DE HIDRANTES	REGISTRO HIDRANTE / BOCA DE INCENDIO EXTERIOR (BIEx)	
		ACCIONADOR DE BOMBA DE INCENDIO (BOTONERA TIPO ARRANQUE-PARE)	
		BOMBA DE INCENDIO	
		RESERVA DE INCENDIO	
		BOCA DE INCENDIO EQUIPADA (BIE) H=1 a 1.5m	

NIVEL	NIVEL 2	
	CANT.	OBS.
EXTINTORES		
ABC 4KG	3	
ABC 8KG	-	
CO2 3.5KG	-	
SEÑALIZACION		
SALIDA DE EMER.	1	
SALIDA LUMINOSO	5	CON O SIN FLECHA
CARTEL EXTINTOR	3	
BOCA DE INCENDIO	2	
LUMINARIA DE EMER.	12	
DETECCION		
DETEC. DE HUMO	30	
DETEC. TERMICO	-	
SIRENA C/ESTROBO	2	
PULSADOR	2	
HIDRAULICA		
BOCAS DE INC.	2	

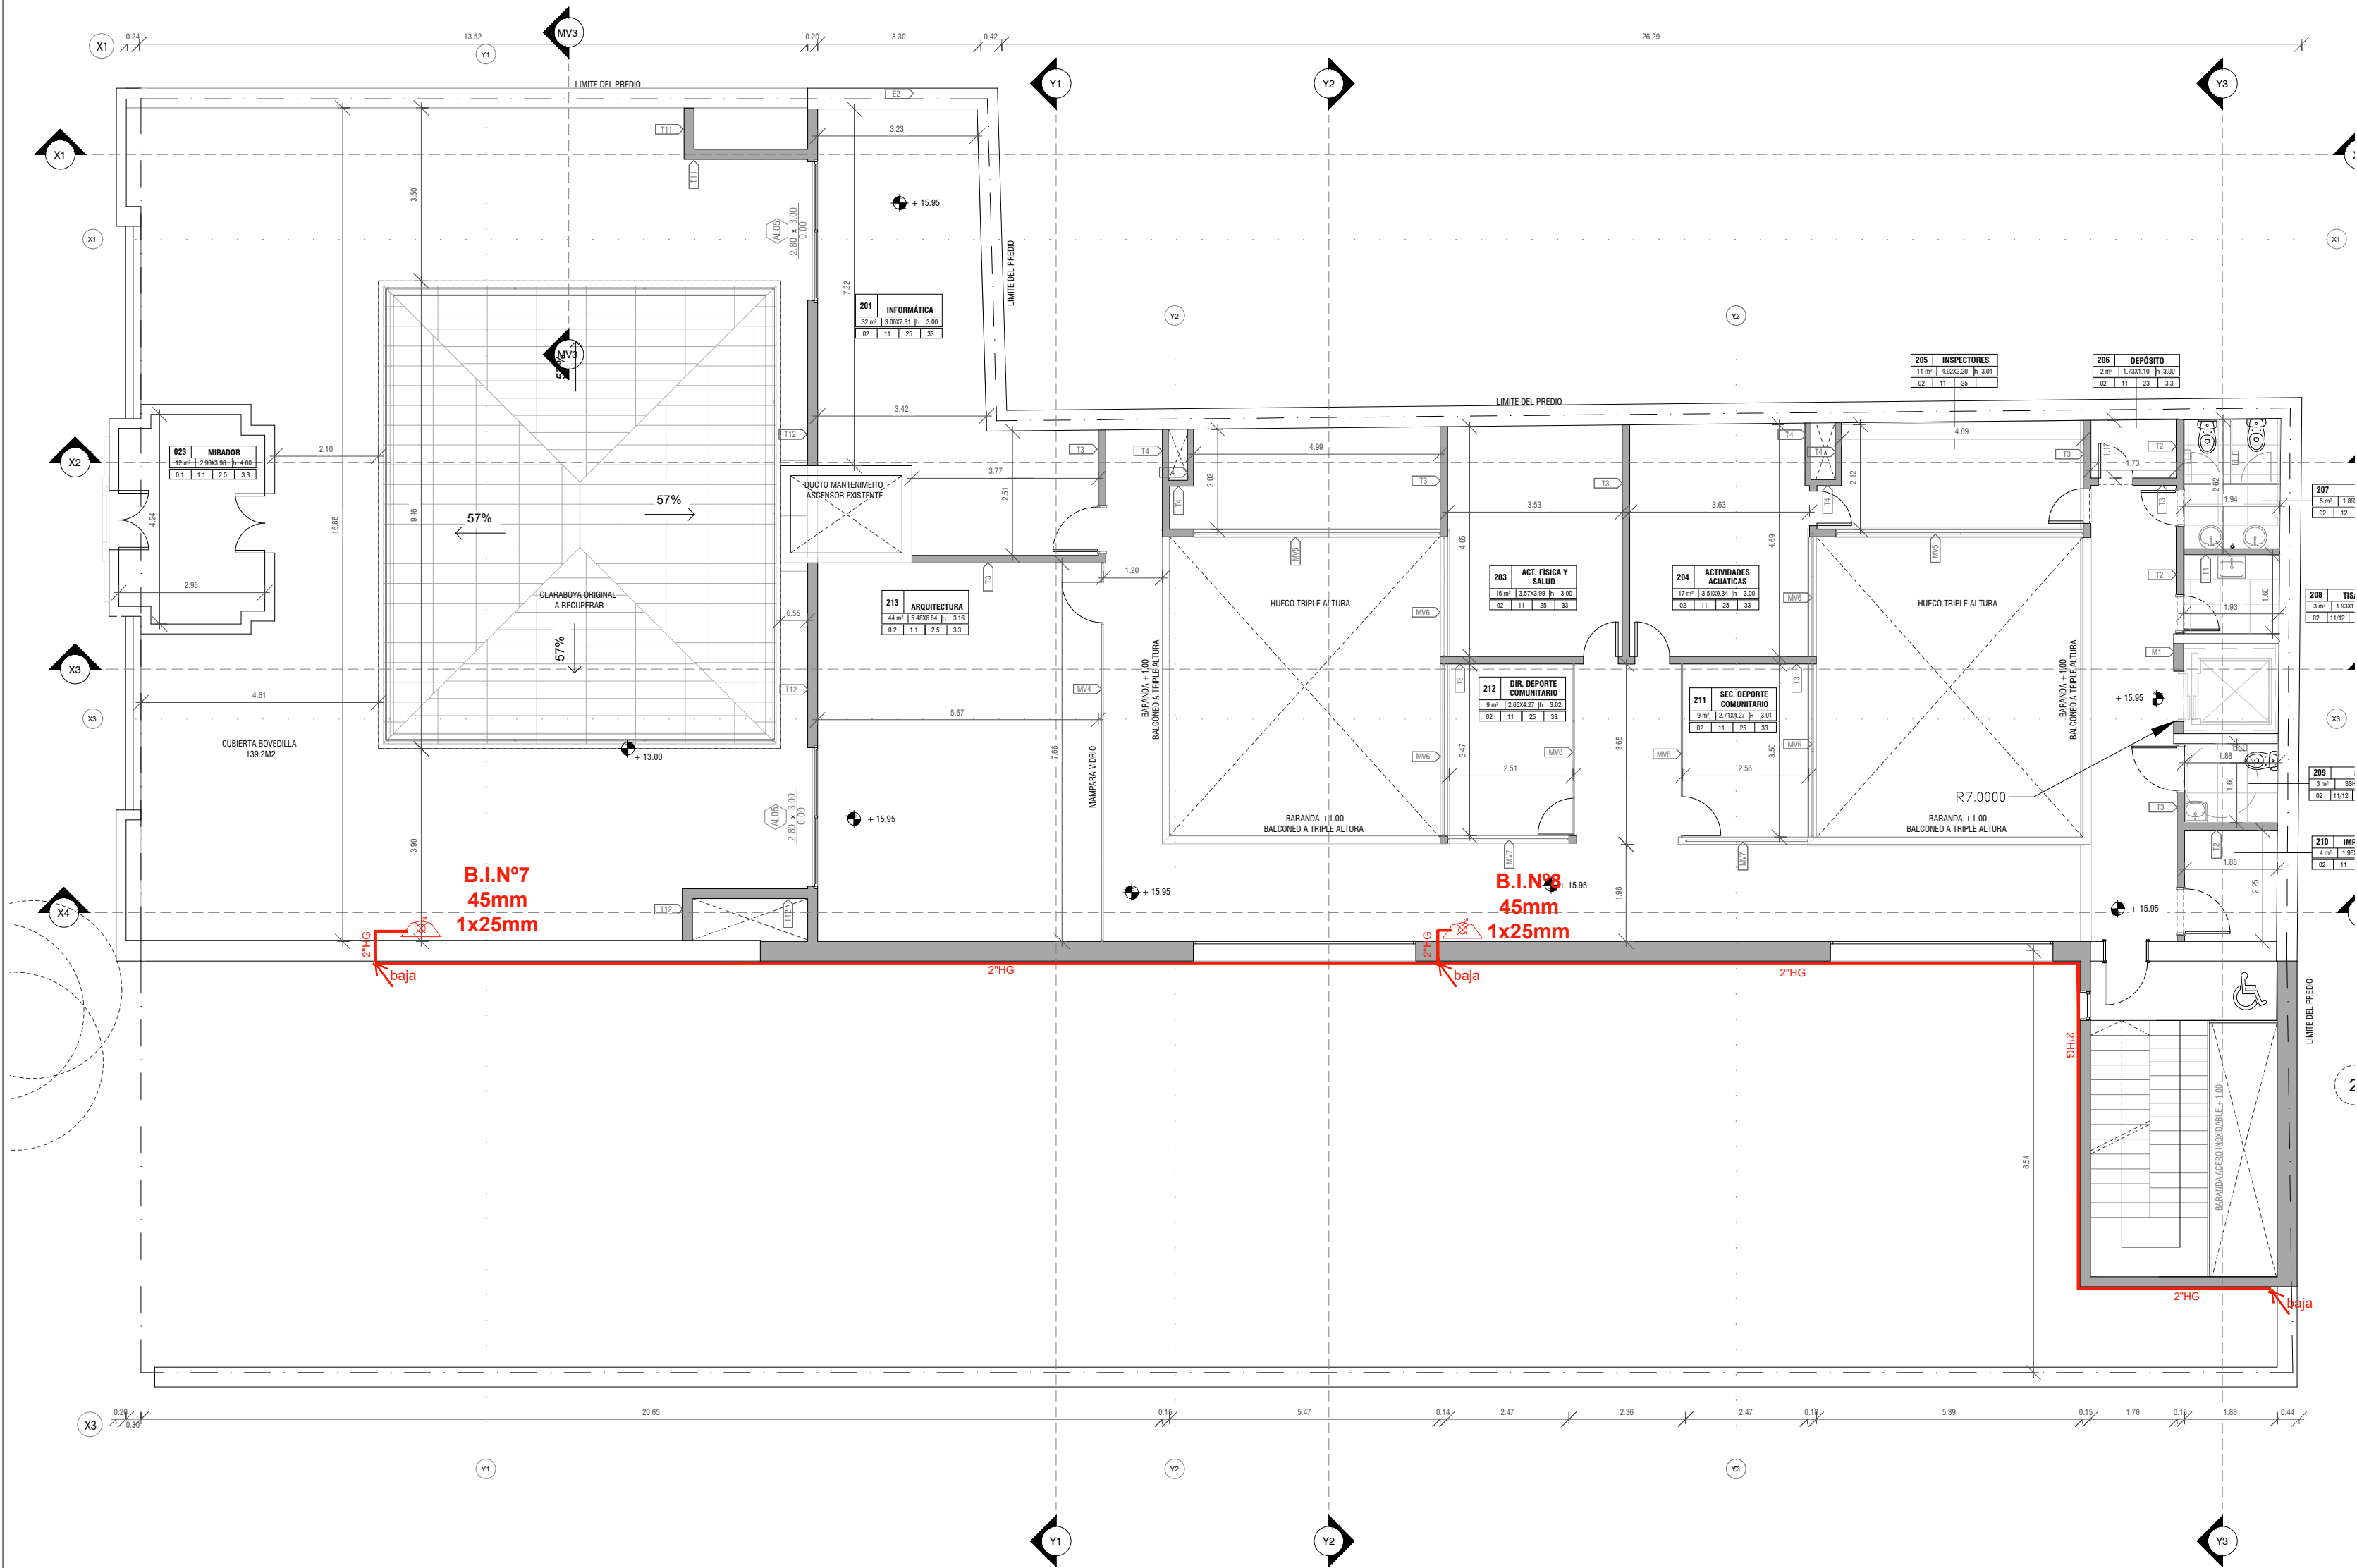

REFERENCIAS

Nº	NOMBRE LOCAL		
m2	Dim.	Altura	
0.1	1.0	2.0	3.0

0.1. Cielorrasos

1.1. Paramento

2.1. Pavimento

3.1. Zócalo

0.1 Original a recuperar_pintura y molduras altura: 5m

0.2 Placas de Yeso desmontable tipo Armstrong 60x60 de fibra natural

0.3 Piso estructural de Vidrio

1.1 Pintura + enduido ó revoco (segun sea necesario) hasta nivel de cenefa/cielorraso.

1.2 Cerámico color blanco 60x30cm_ altura: 2.10m

2.1 Original a recuperar_Pinotes + plastificado

2.2 Original a Recuperar_Cerámico con diseños

2.3 Hormigón visto llanado y pulido

2.4 Original a Recuperar_Mármoles con diseños

2.5 Porcelanato PEI grado IV, 60x60

2.6 Piso estructural de Vidrio

2.7 Losetones de hormigón 60x60 sobre empalmado

3.1 Zócalo de Pino color blanco altura: 7cm

3.2 Original a Recuperar_zócalo de Mármol

3.3 Porcelanato PEI grado IV altura: 7cm

3.4 Aluminio natural anodizado

- Cortes
- Puertas
- Muros-tabiques y mamparas
- Ventanas

PROYECTO

SHEET NAME		NIVEL 2
RUBRO	INCENDIO HIDRAULICA	Soriano 882
DIRECCIÓN	1 : 100	
ESCALA		
ARCHIVO	Checker	
REVISIÓN		

SENADA	
SHEET NUMBER	IH04
FECHA	16/06/2021
OFICINA DE PROYECTOS DE ARQUITECTURA	

