


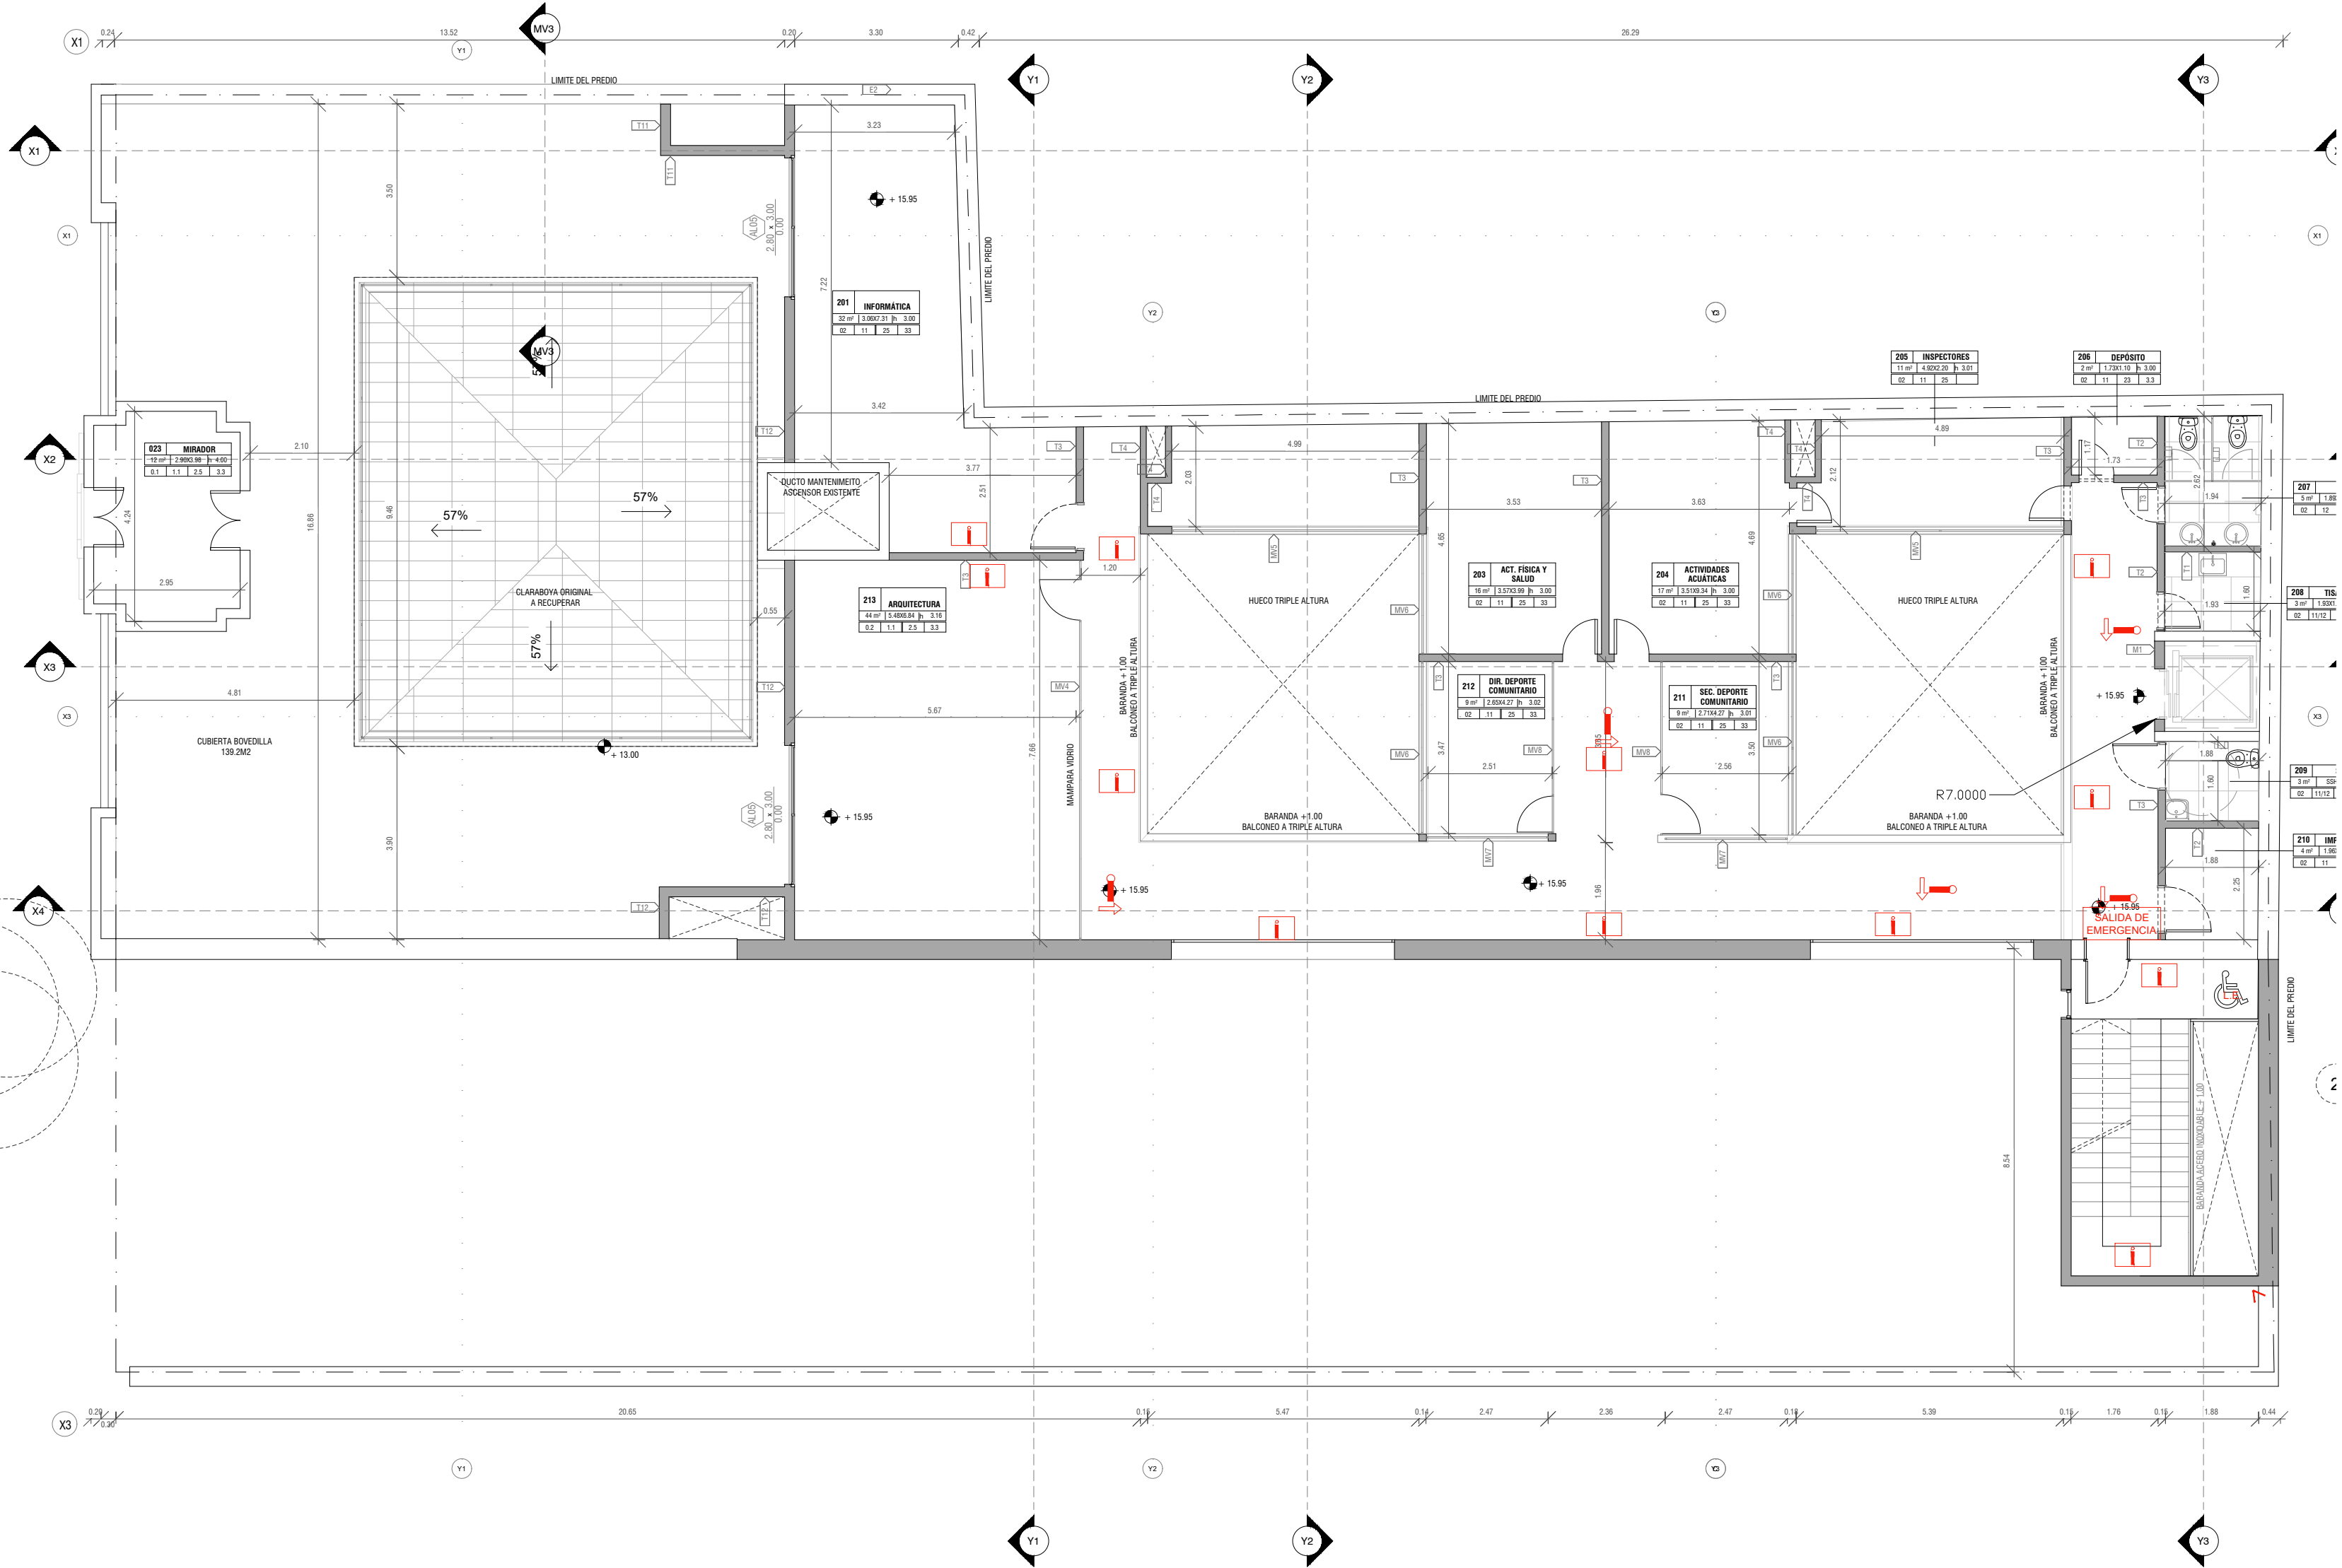



REFERENCIAS SEGÚN IT 07 y 10 D.N.B.

PROTECCIÓN PASIVA FIJA	SEÑALIZACION	CARTEL DE SALIDA FOTOLUMINISCENTE	
		CARTEL SALIDA LUMINOSO	
		CARTEL SALIDA DE EMERGENCIA LUMINOSO	
		ILUMINACION DE EMERGENCIA	

NIVEL	NIVEL 2	
	CANT.	OBS.
EXTINTORES		
ABC 4KG	3	
ABC 8KG	-	
CO2 3.5KG	-	
SEÑALIZACION		
SALIDA DE EMER.	1	
SALIDA LUMINOSO	5	CON O SIN FLECHA
CARTEL EXTINTOR	3	
BOCA DE INCENDIO	2	
LUMINARIA DE EMER.	12	
DETECCION		
DETEC. DE HUMO	30	
DETEC. TERMICO	-	
SIRENA CESTROBO	2	
PULSADOR	2	
HIDRAULICA		
BOCAS DE INC.	2	



REFERENCIAS

Nº	NOMBRE LOCAL				0.1 Original a recuperar. pintura y molduras altura: 5m 0.2 Placas de Yeso desmontable tipo Armstrong 60x60 de fibra natural 0.3 Piso estructural de Vidrio	2.1 Original a recuperar. Pinotes + plastificado 2.2 Original a Recuperar. Cerámico con diseños 2.3 Hormigón visto lileado y pulido 2.4 Original a Recuperar. Mármol con diseños 2.5 Porcelanato PEI grado IV, 60x60 2.6 Piso estructural de Vidrio 2.7 Losetones de hormigón 60x60 sobre empalmado	3.1 Zócalo de Pino color blanco altura: 7cm 3.2 Original a Recuperar. zócalo de Mármol 3.3 Porcelanato PEI grado IV altura: 7cm 3.4 Aluminio natural anodizado	 Cortes  Puertas  Muros-tabiques y mamparas  Ventanas
m²	Dim.	Altura						
0.1	1.0	2.0	3.0					
0.1. Cielorrasos 1.1. Paramento 2.1. Pavimento 3.1. Zócalo					1.1 Pintura + enduido ó revoque (segun sea necesario) hasta nivel de cenefa/cielorraso. 1.2 Cerámico color blanco 60x30cm _altura: 2.10m			

PROYECTO

	SHEET NAME NIVEL 2			
	RUBRO INCENDIO SEÑA. E ILUMINACION	SHEET NUMBER		
	DIRECCIÓN Soriano 882	IS04		
	ESCALA 1 : 100	FECHA		
	ARCHIVO	16/06/2021		
	REVISIÓN Checker			
OFICINA DE PROYECTOS DE ARQUITECTURA				