


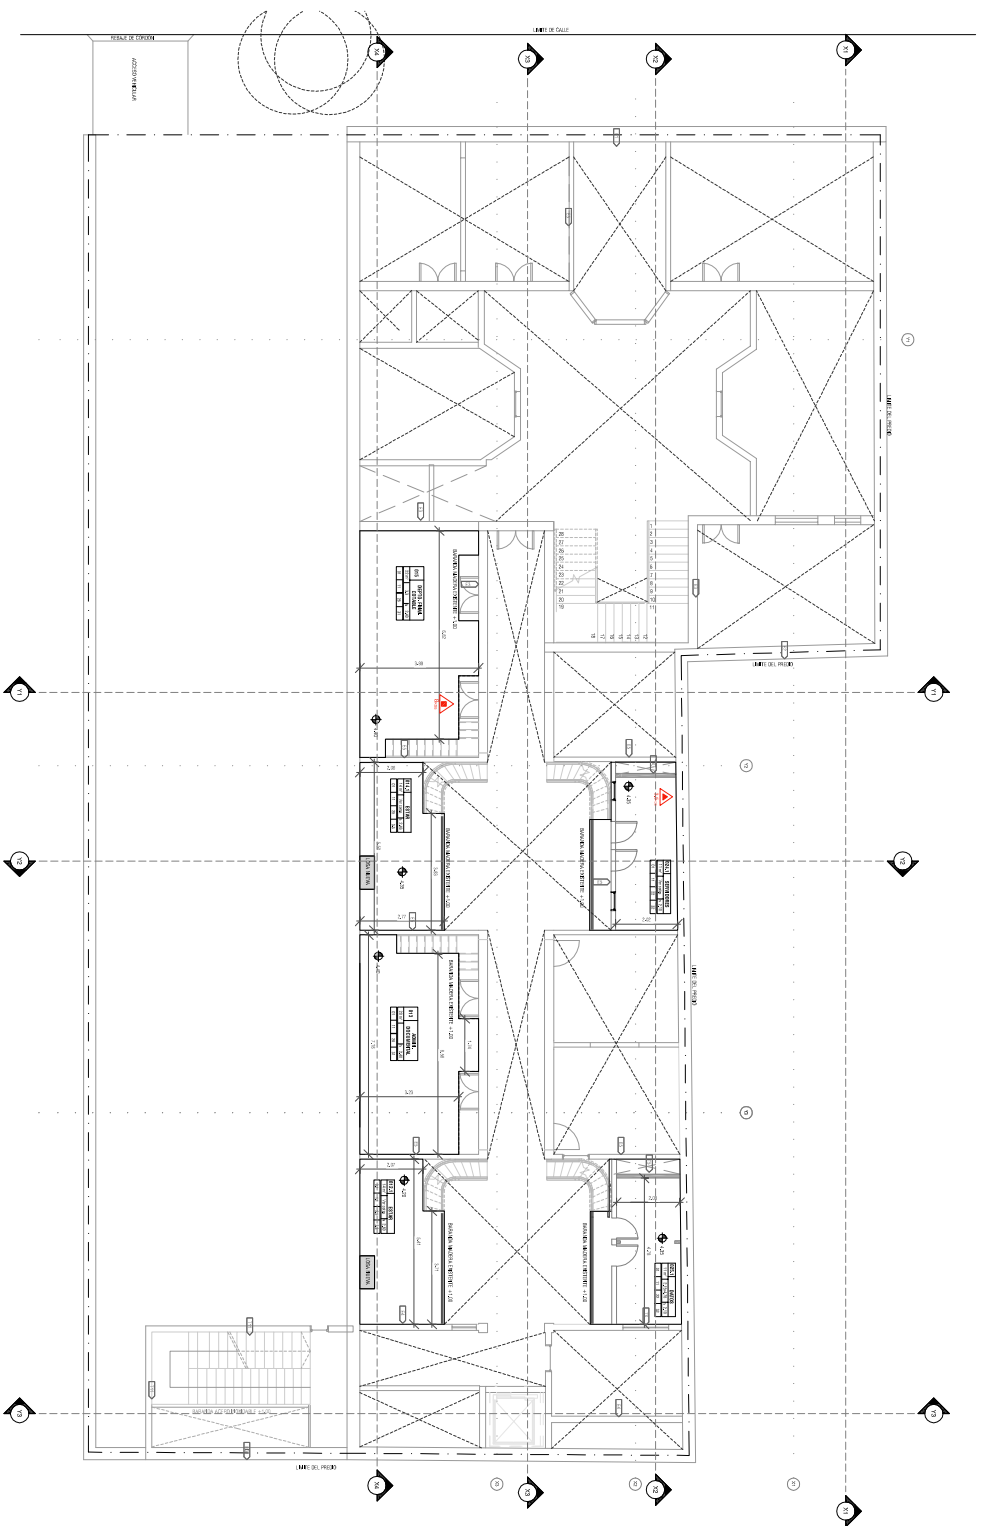


REFERENCIAS SEGÚN IT 04 D.N.B.

PROTECCIÓN ACTIVA PORTÁTIL		
EXTINTORES PORTÁTILES		
CARGA DE POLVO ABC		
CARGA DE DIOXIDO DE CARBONO		
BAULDE C/ARENA		








REFERENCIAS

N°	NOME LOCAL
m	Dim.
0,1	Altura
1,0	2,0
2,0	3,0


Cortes	
Puertas	
Muros-tabiques y mamparas	
Ventanas	

PROYECTO

	SHEET NAME PLANTA_BALA_ENTREROS-A+D		
	PROYECTO INTERIOR ENTREROS DIRECCION Solano 82 ESCALA 1 : 100 ARCHIVO A06 REVISION	DATE 14/08/2021 IE06 16/08/2021	