


REFERENCIAS SEGÚN IT 04 D.N.B.

PROTECCIÓN ACTIVA PORTÁTIL	EXTINTORES PORTÁTILES	CARGA DE POLVO ABC	
		CARGA DE DIOXIDO DE CARBONO	
		BALDE C/ARENA	

NIVEL	SUBSUELO	
	CANT.	OBS.
EXTINTORES		
ABC 4KG	7	
ABC 8KG	8	
CO2 3.5KG	2	
SEÑALIZACION		
SALIDA DE EMER.	1	
SALIDA LUMINOSO	4	CON O SIN FLECHA
CARTEL EXTINTOR	17	
BOCA DE INCENDIO	2	
LUMINARIA DE EMER.	9	
LUM. DE EMER. EXTERIOR	1	
DETECCION		
DETEC. DE HUMO	19	INCLUYE ENTRE CIELORRASO
DETEC. TERMICO	10	
SIRENA CESTROBO	3	
PULSADOR	3	
HIDRAULICA		
BOCAS DE INC.	2	

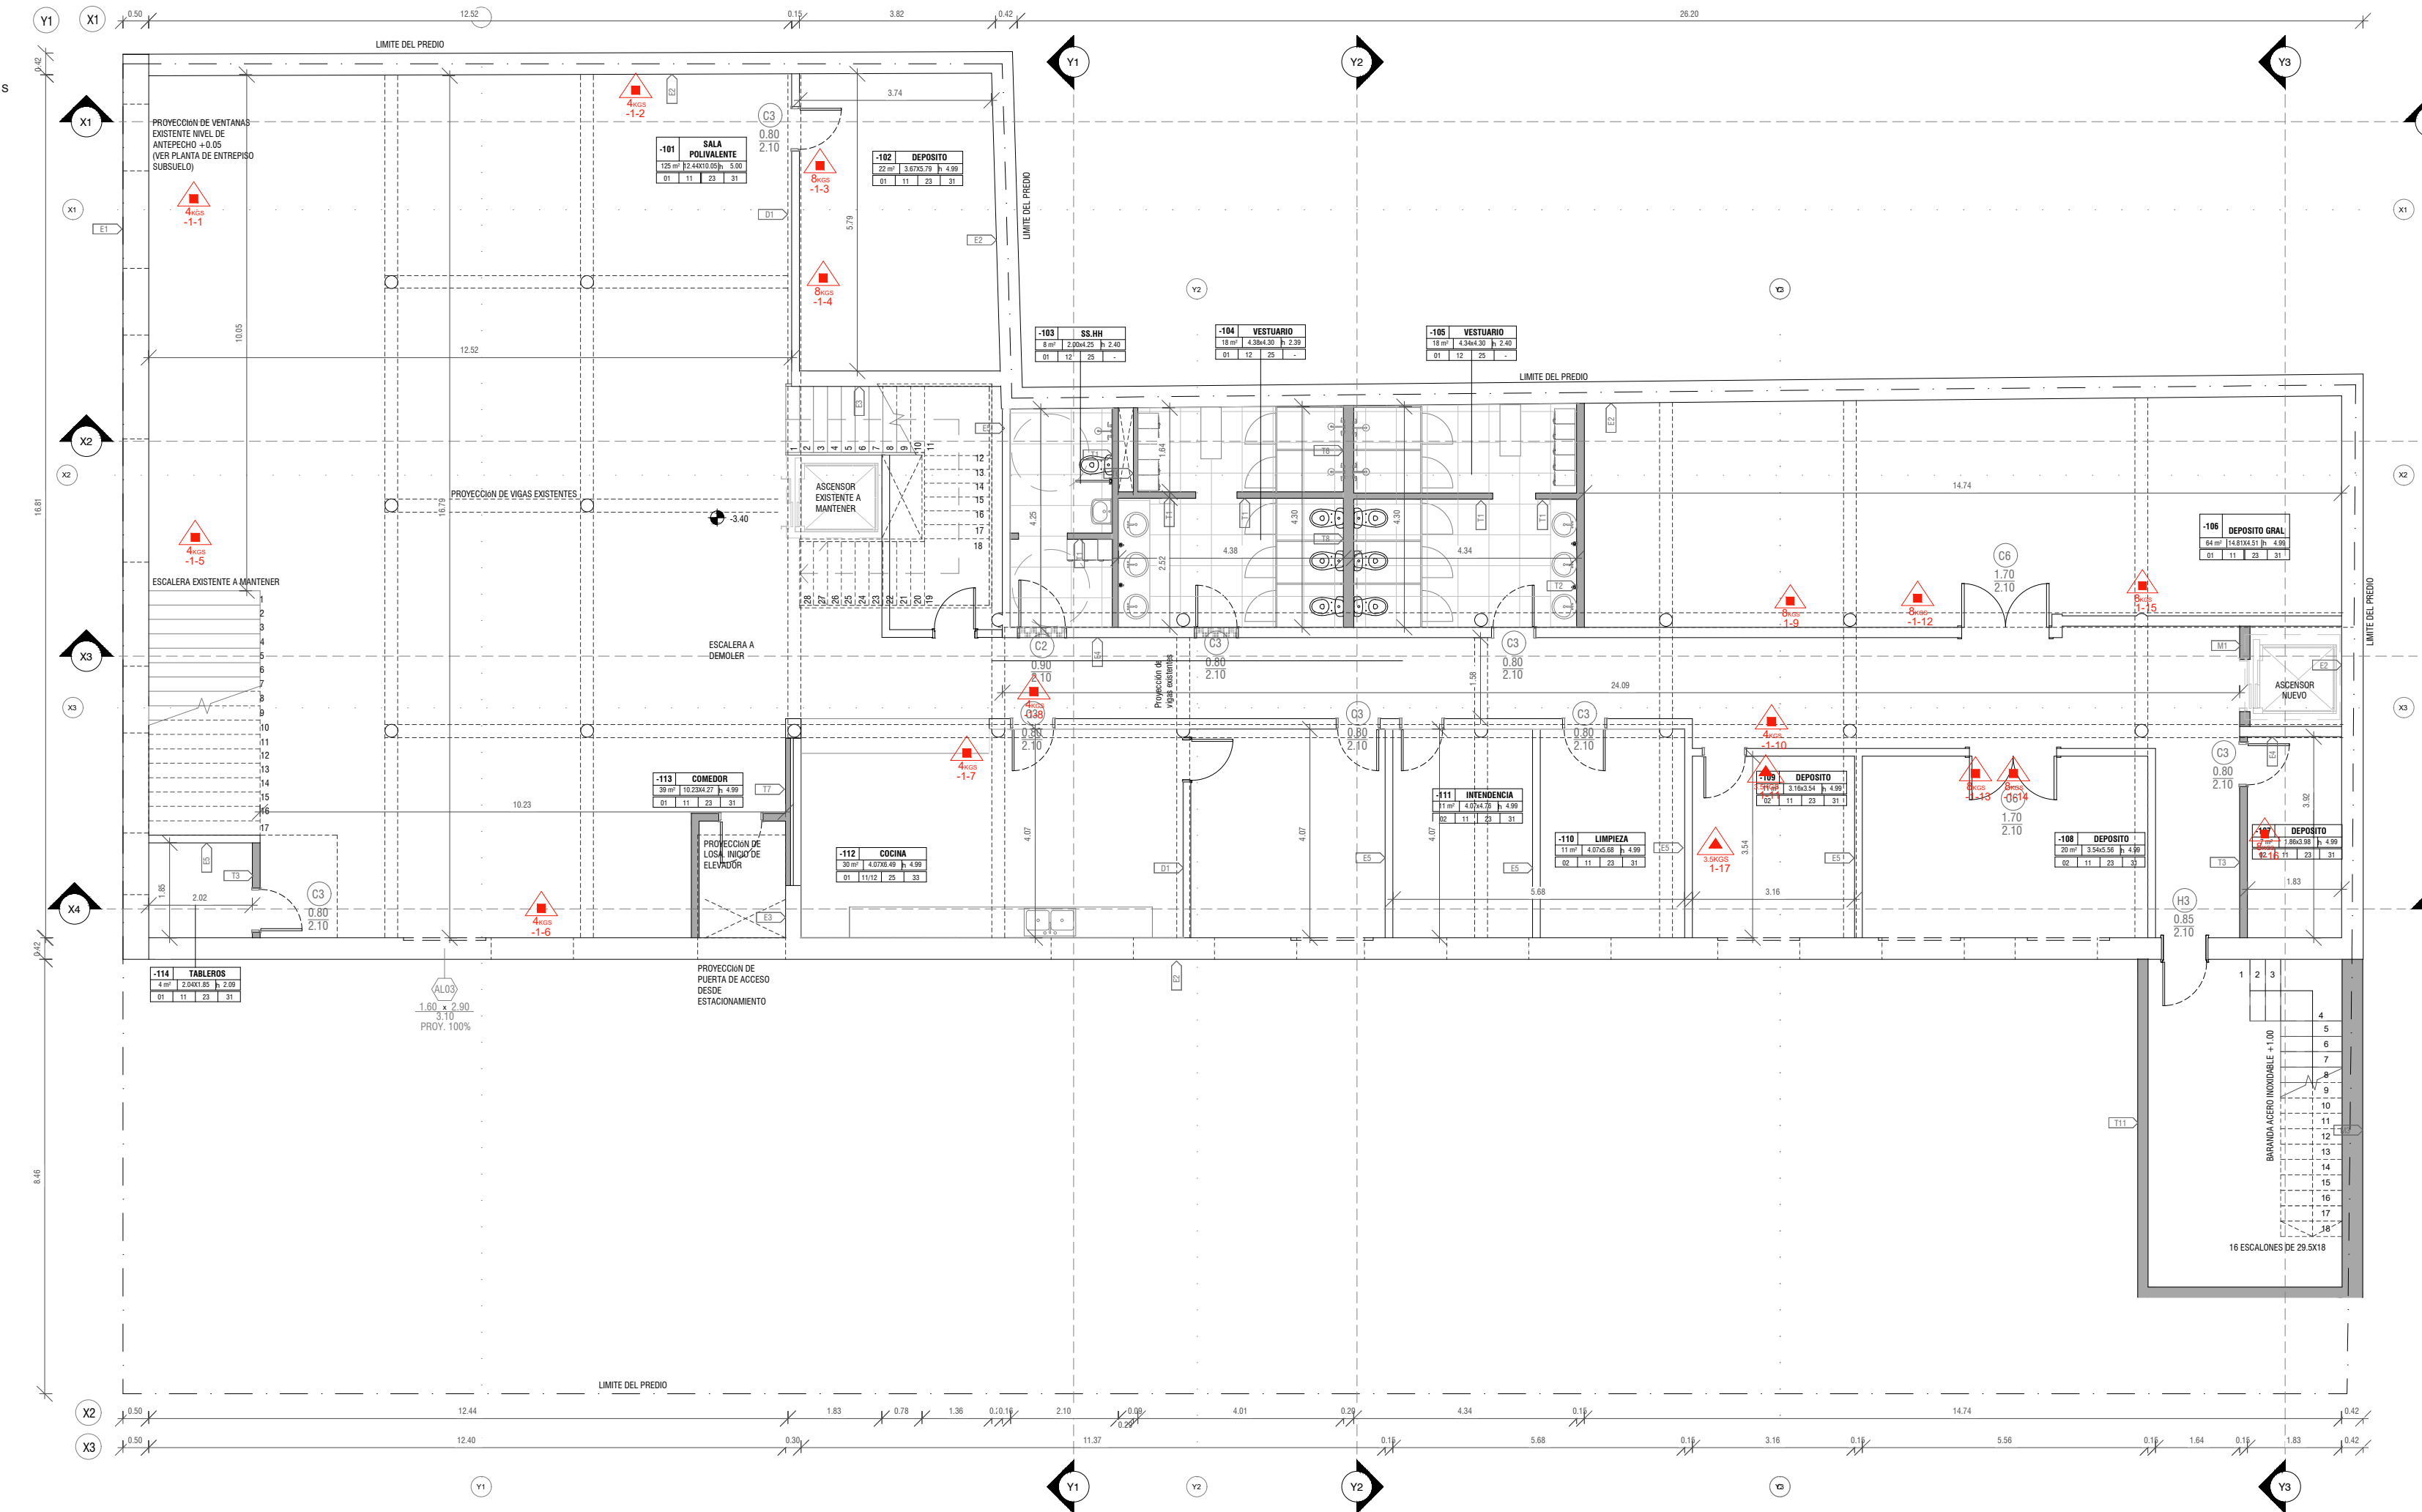

REFERENCIAS

Nº	NOMBRE LOCAL
m2	Dim. Altura
0.1	1.0 2.0 3.0

- 0.1 Original a recuperar pintura y molduras altura: 5m
0.2 Placas de Yeso desmontable tipo Armstrong 60x60 de fibra natural
0.3 Piso estructural de Vidrio
1.1 Pintura + enduido ó revoque (segun sea necesario) hasta nivel de cenefa/cielorraso.
1.2 Cerámico color blanco 60x30cm altura: 2.10m

- 2.1 Original a recuperar Pinotes + plastificado
2.2 Original a Recuperar Cerámico con diseños
2.3 Hormigón visto llanado y pulido
2.4 Original a Recuperar Mármol con diseños
2.5 Porcelanato PEI grado IV, 60x60
2.6 Piso estructural de Vidrio
2.7 Losetones de hormigón 60x60 sobre empalmado

- 3.1 Zócalo de Pino color blanco altura: 7cm
3.2 Original a Recuperar zócalo de Mármol
3.3 Porcelanato PEI grado IV altura: 7cm
3.4 Aluminio natural anodizado

- Cortes
 Puertas
 Muros-tabiques y mamparas
 Ventanas

PROYECTO		SENADE		
	SHEET NAME SUBSUELO			
	RUBRO	INCENDIO EXTINTORES		
	DIRECCIÓN	Soriano 882		
	ESCALA	1 : 100		
	ARCHIVO			
REVISIÓN	Checker	SHEET NUMBER IE01 <small>FECHA</small> 16/06/2021		
OFICINA DE PROYECTOS DE ARQUITECTURA				