


REFERENCIAS SEGÚN IT 05 D.N.B.

PROTECCIÓN ACTIVA FIJA	SISTEMA DE HIDRANTES	REGISTRO HIDRANTE / BOCA DE INCENDIO EXTERIOR (BIEx)	
		ACCIONADOR DE BOMBA DE INCENDIO (BOTONERA TIPO ARRANQUE-PARE)	
		BOMBA DE INCENDIO	
		RESERVA DE INCENDIO	
		BOCA DE INCENDIO EQUIPADA (BIE) H=1 a 1.5m	

NIVEL	SUBSUELO	
	CANT.	OBS.
EXTINTORES		
ABC 4KG	7	
ABC 8KG	8	
CO2 3.5KG	2	
SEÑALIZACION		
SALIDA DE EMER.	1	
SALIDA LUMINOSO	4	CON O SIN FLECHA
CARTEL EXTINTOR	17	
BOCA DE INCENDIO	2	
LUMINARIA DE EMER.	9	
LUM. DE EMER. EXTERIOR	1	
DETECCION		
DETEC. DE HUMO	19	INCLUYE ENTRE CIELORRAZO
DETEC. TERMICO	10	
SIRENA C/ESTROBO	3	
PULSADOR	3	
HIDRAULICA		
BOCAS DE INC.	2	

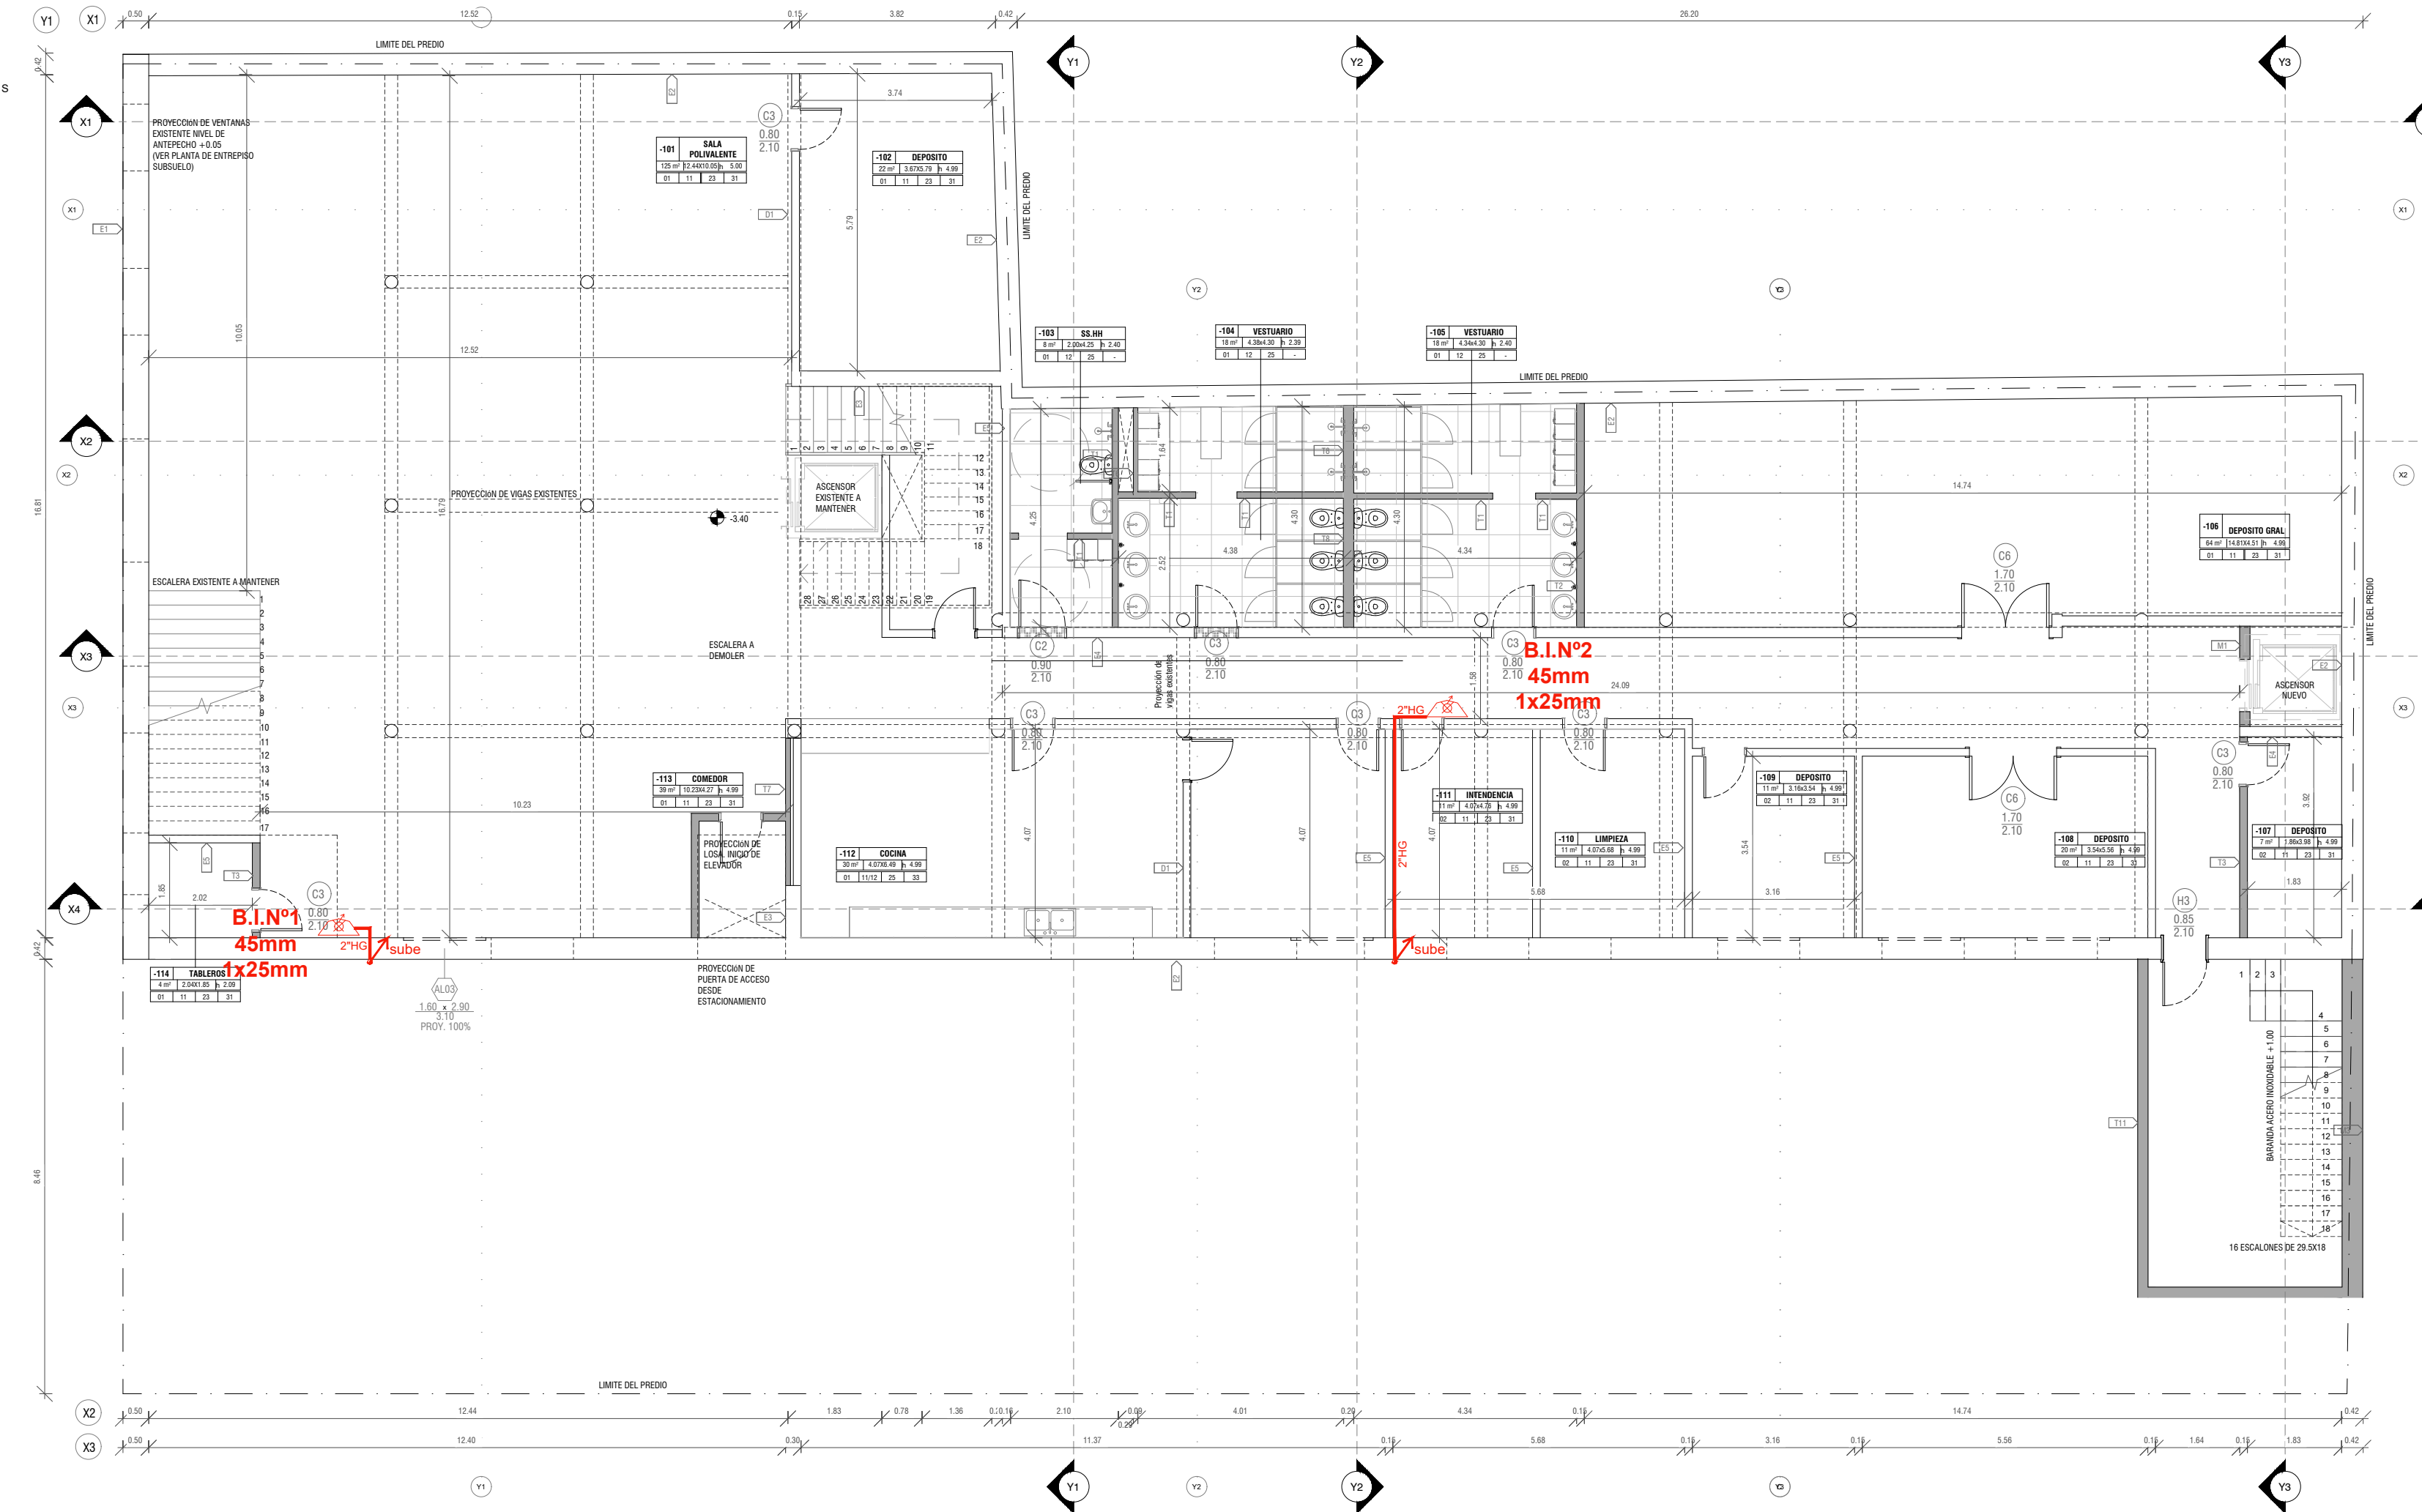

REFERENCIAS

Nº	NOMBRE LOCAL
m2	Dim.
0.1	1.0 2.0 3.0

- 0.1 Original a recuperar pintura y molduras altura: 5m  
0.2 Placas de Yeso desmontable tipo Armstrong 60x60 de fibra natural  
0.3 Piso estructural de Vidrio
- 1.1 Pintura + enduido ó revoque (segun sea necesario) hasta nivel de cancha/cielorraso.  
1.2 Cerámico color blanco 60x30cm altura: 2.10m

- 2.1 Original a recuperar Pinotes + plastificado  
2.2 Original a Recuperar Cerámico con diseños  
2.3 Hormigón visto llanado y pulido  
2.4 Original a Recuperar Mármol con diseños  
2.5 Porcelanato PEI grado IV, 60x60  
2.6 Piso estructural de Vidrio  
2.7 Losetones de hormigón 60x60 sobre empalmado

- 3.1 Zócalo de Pino color blanco altura: 7cm  
3.2 Original a Recuperar zócalo de Mármol  
3.3 Porcelanato PEI grado IV altura: 7cm  
3.4 Aluminio natural anodizado

- Cortes
- Puertas
- Muros-tabiques y mamparas
- Ventanas

PROYECTO		SENADÉ	
	SHEET NAME    SUBSUELO		
	RUBRO    HIDRAULICA		
	DIRECCIÓN    Soriano 882	SHEET NUMBER	
	ESCALA    1 : 100	IHO1	
	ARCHIVO	FECHA	
REVISIÓN    Checker	16/06/2021		
OFICINA DE PROYECTOS DE ARQUITECTURA			