


REFERENCIAS SEGÚN IT 07 y 10 D.N.B.

PROTECCIÓN PASIVA FUA	SEÑALIZACION	
	CARTEL DE SALIDA FOTOLUMINISCENTE	
	CARTEL SALIDA LUMINOSO	
	CARTEL SALIDA DE EMERGENCIA LUMINOSO	
	ILUMINACION DE EMERGENCIA	
	ILUMINACION DE EMERGENCIA PARA EXTERIOR	

NIVEL	SUBSUELO	
	CANT.	OBS.
EXTINTORES		
ABC 4KG	7	
ABC 8KG	8	
CO2 3.5KG	2	
SEÑALIZACION		
SALIDA DE EMER.	1	
SALIDA LUMINOSO	4	CON O SIN FLECHA
CARTEL EXTINTOR	17	
BOCA DE INCENDIO	2	
LUMINARIA DE EMER.	9	
LUM. DE EMER. EXTERIOR	1	
DETECCION		
DETEC. DE HUMO	19	INCLUYE ENTRE CIELORRASO
DETEC. TERMICO	10	
SIRENA CESTROBO	3	
PULSADOR	3	
HIDRAULICA		
BOCAS DE INC.	2	

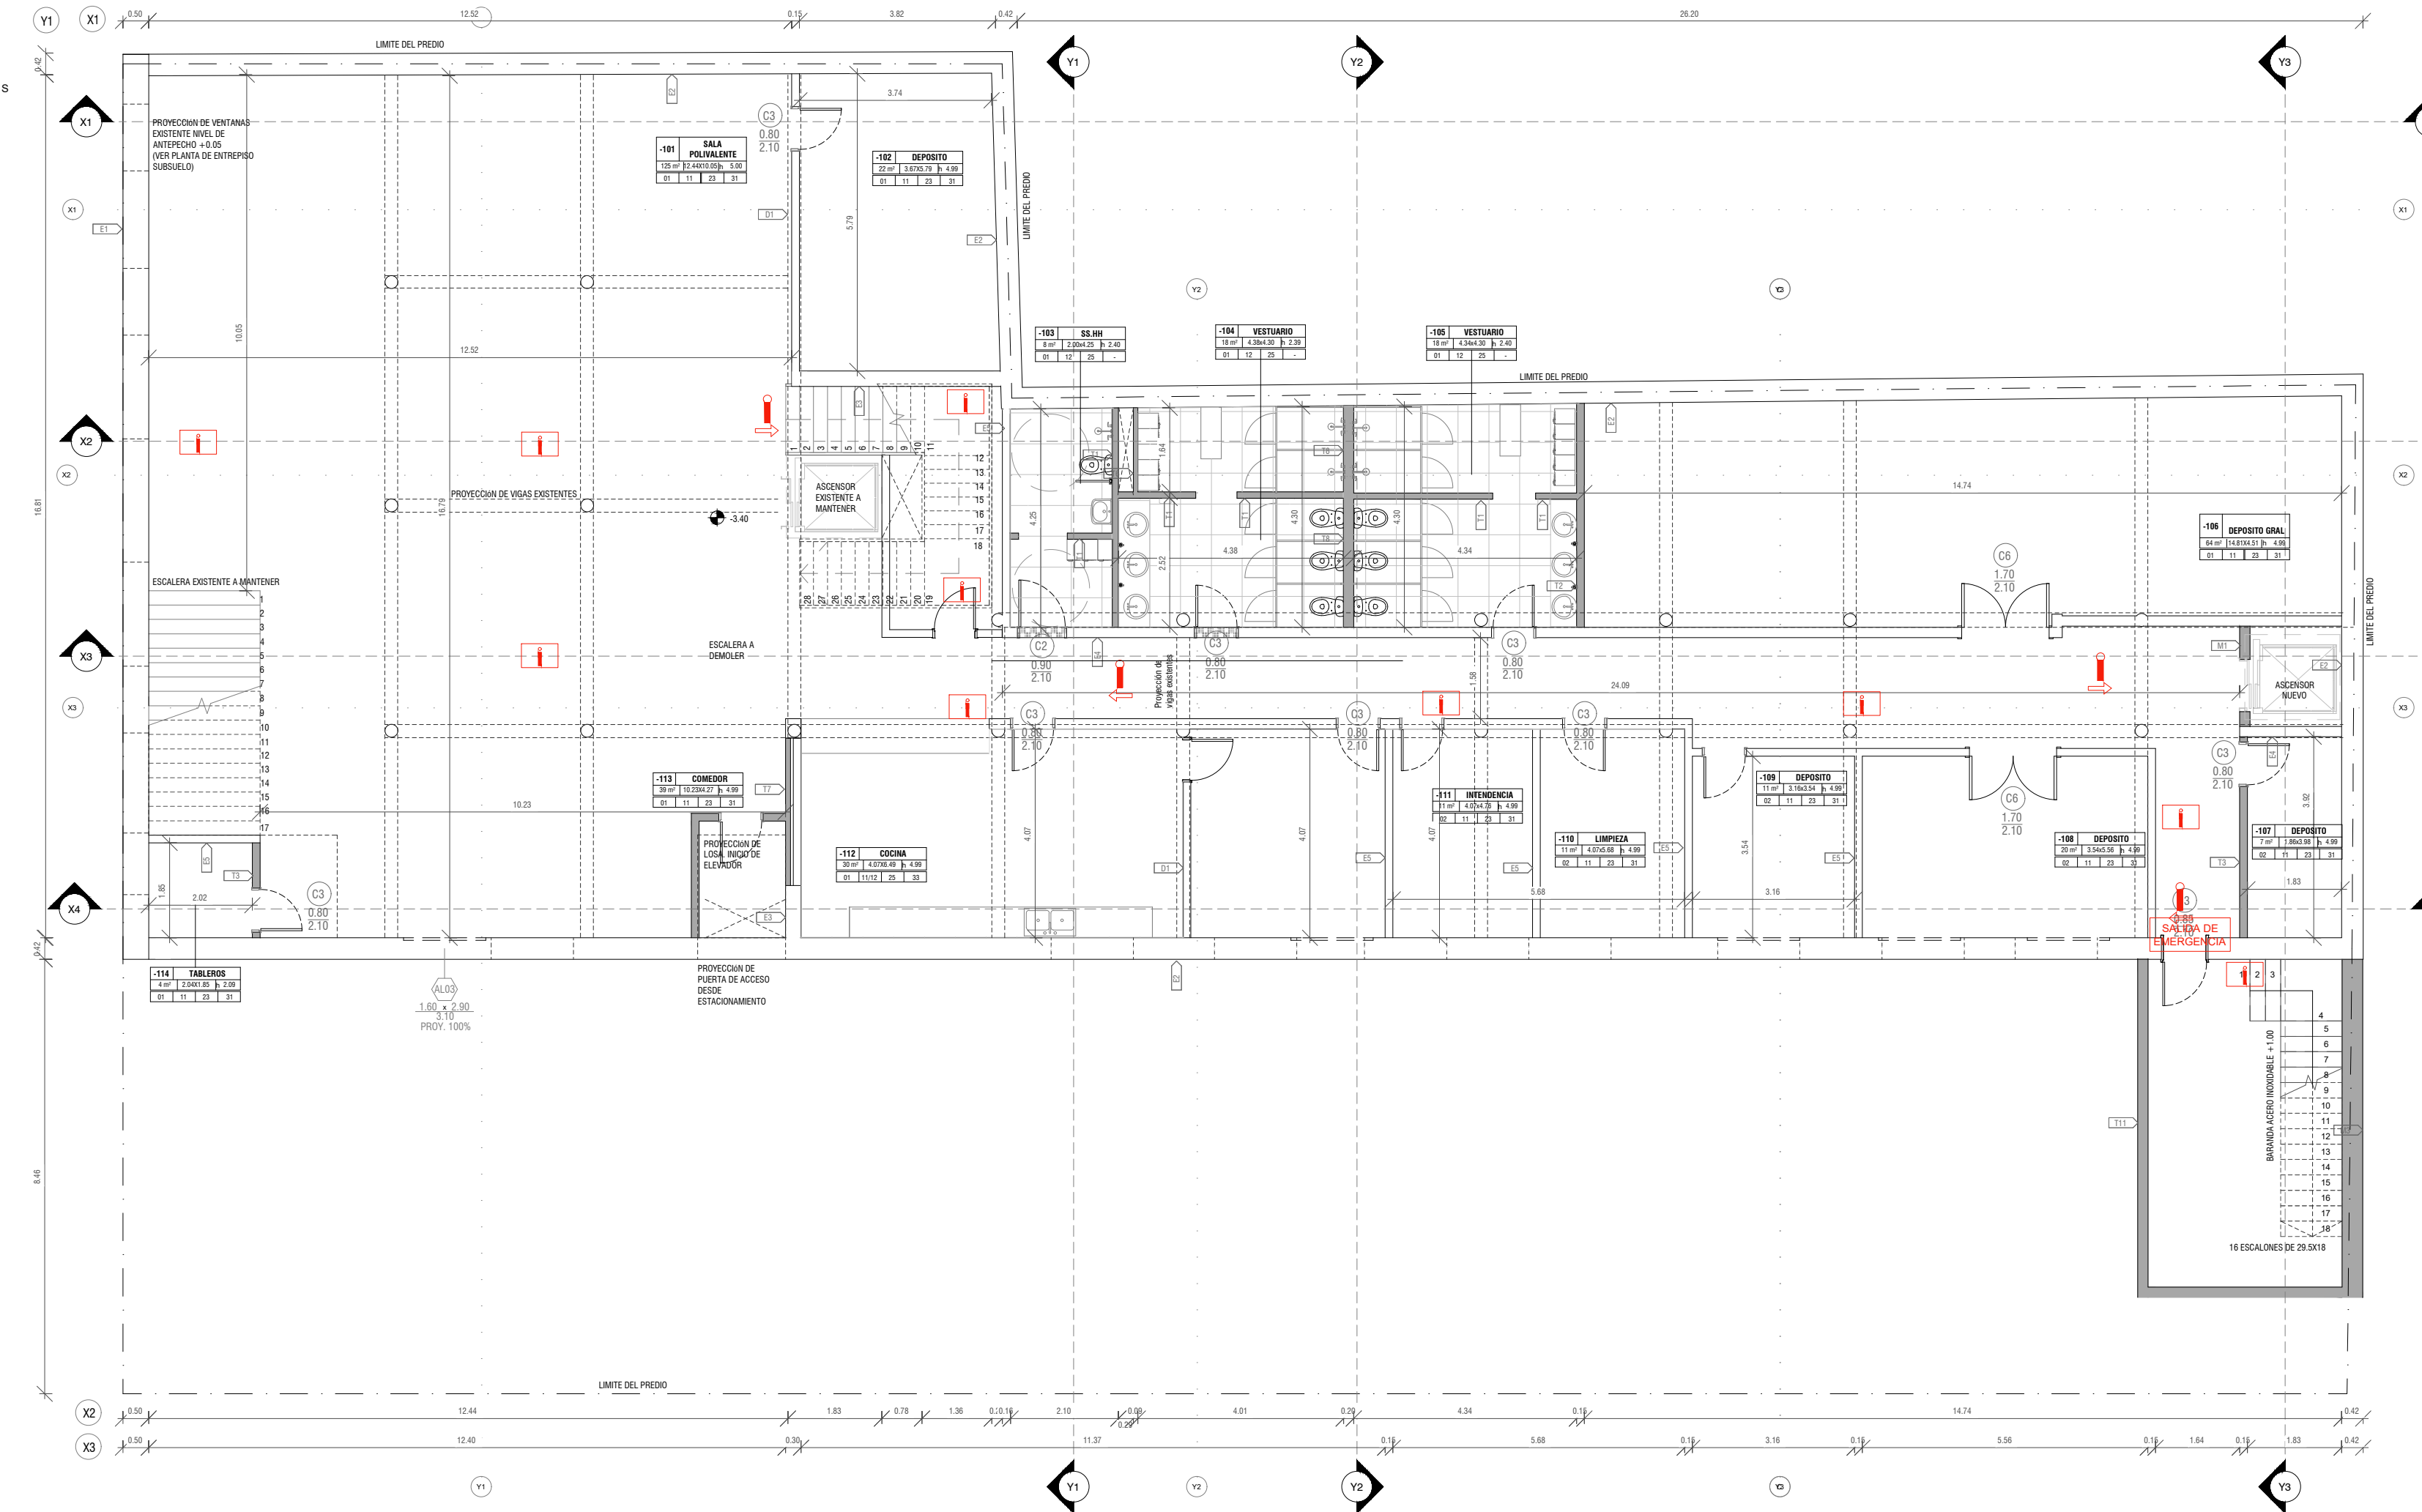

REFERENCIAS

Nº	NOMBRE LOCAL
m2	Dim.
0.1	1.0 2.0 3.0

- 0.1 Original a recuperar pintura y molduras altura: 5m
0.2 Placas de Yeso desmontable tipo Armstrong 60x60 de fibra natural
0.3 Piso estructural de Vidrio
- 1.1 Pintura + enduido ó revoque (segun sea necesario) hasta nivel de cenefa/cielorraso.
1.2 Cerámico color blanco 60x30cm altura: 2.10m

- 2.1 Original a recuperar Pinotes + plastificado
2.2 Original a Recuperar Cerámico con diseños
2.3 Hormigón visto llanado y pulido
2.4 Original a Recuperar Mármol con diseños
2.5 Porcelanato PEI grado IV, 60x60
2.6 Piso estructural de Vidrio
2.7 Losetones de hormigón 60x60 sobre empalmado

- 3.1 Zócalo de Pino color blanco altura: 7cm
3.2 Original a Recuperar zócalo de Mármol
3.3 Porcelanato PEI grado IV altura: 7cm
3.4 Aluminio natural anodizado

- Cortes
 Puertas
 Muros-tabiques y mamparas
 Ventanas

PROYECTO		SENADE		
	SHEET NAME SUBSUELO			
	RUBRO INCENDIO SEÑA. E ILUMINACION			
	DIRECCIÓN Soriano 882			
	ESCALA 1 : 100			
	ARCHIVO			
	REVISIÓN Checker	SHEET NUMBER IS01		
		FECHA 16/06/2021		
OFICINA DE PROYECTOS DE ARQUITECTURA				