



DETALLE DE CASETA DE BOMBAS HIDRÁULICAS  
SECTOR "W" / TANQUES INFERIORES - TANQUE ELEVADO

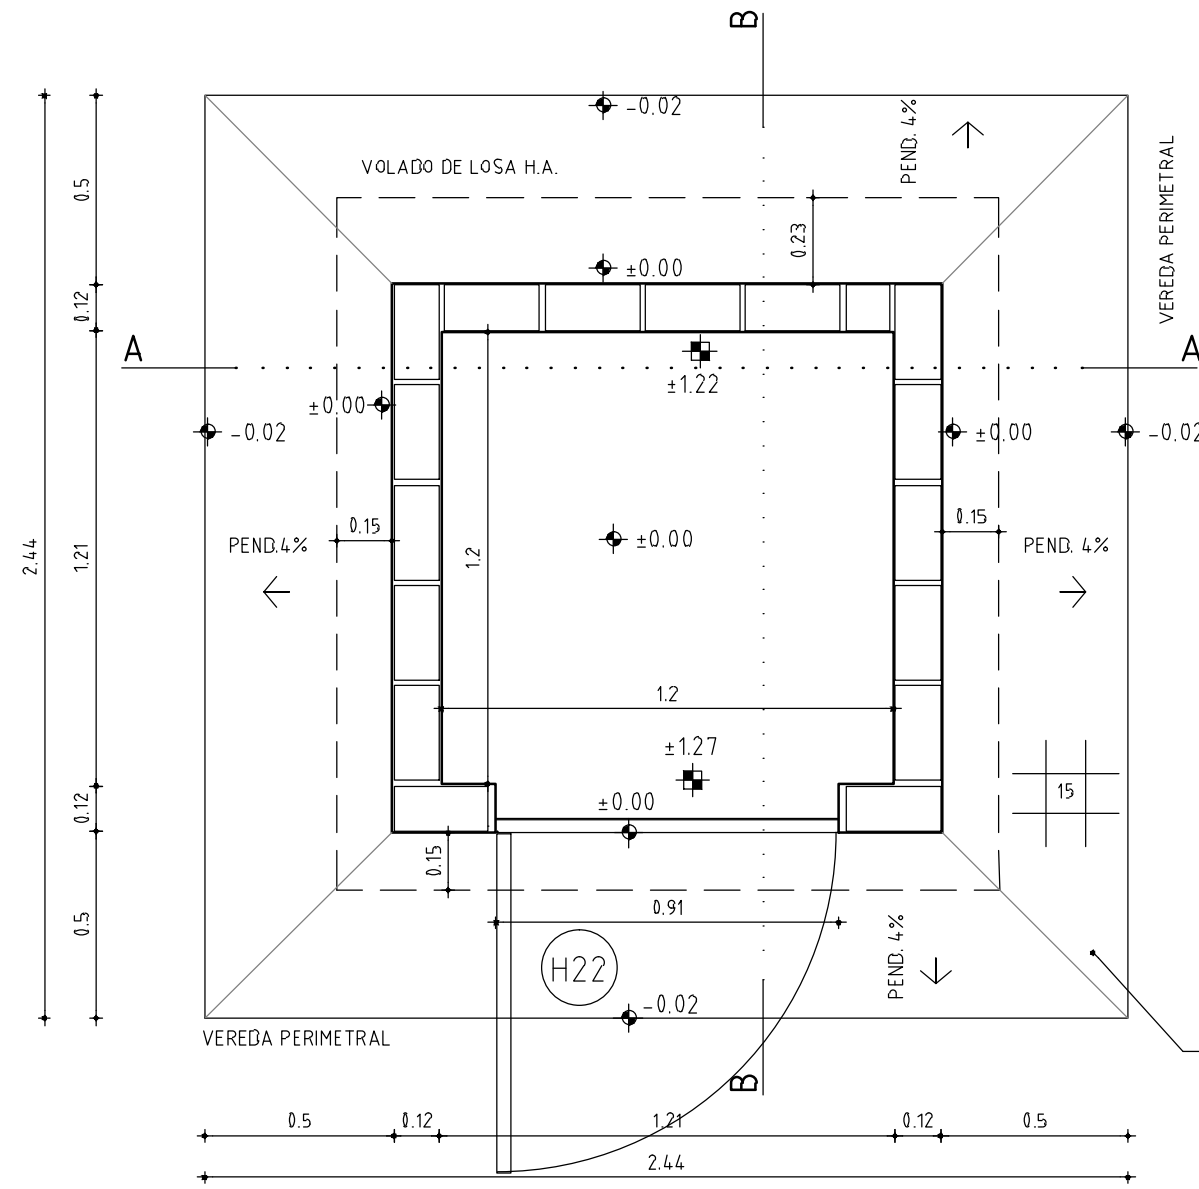


PLANTA Escala 1/20

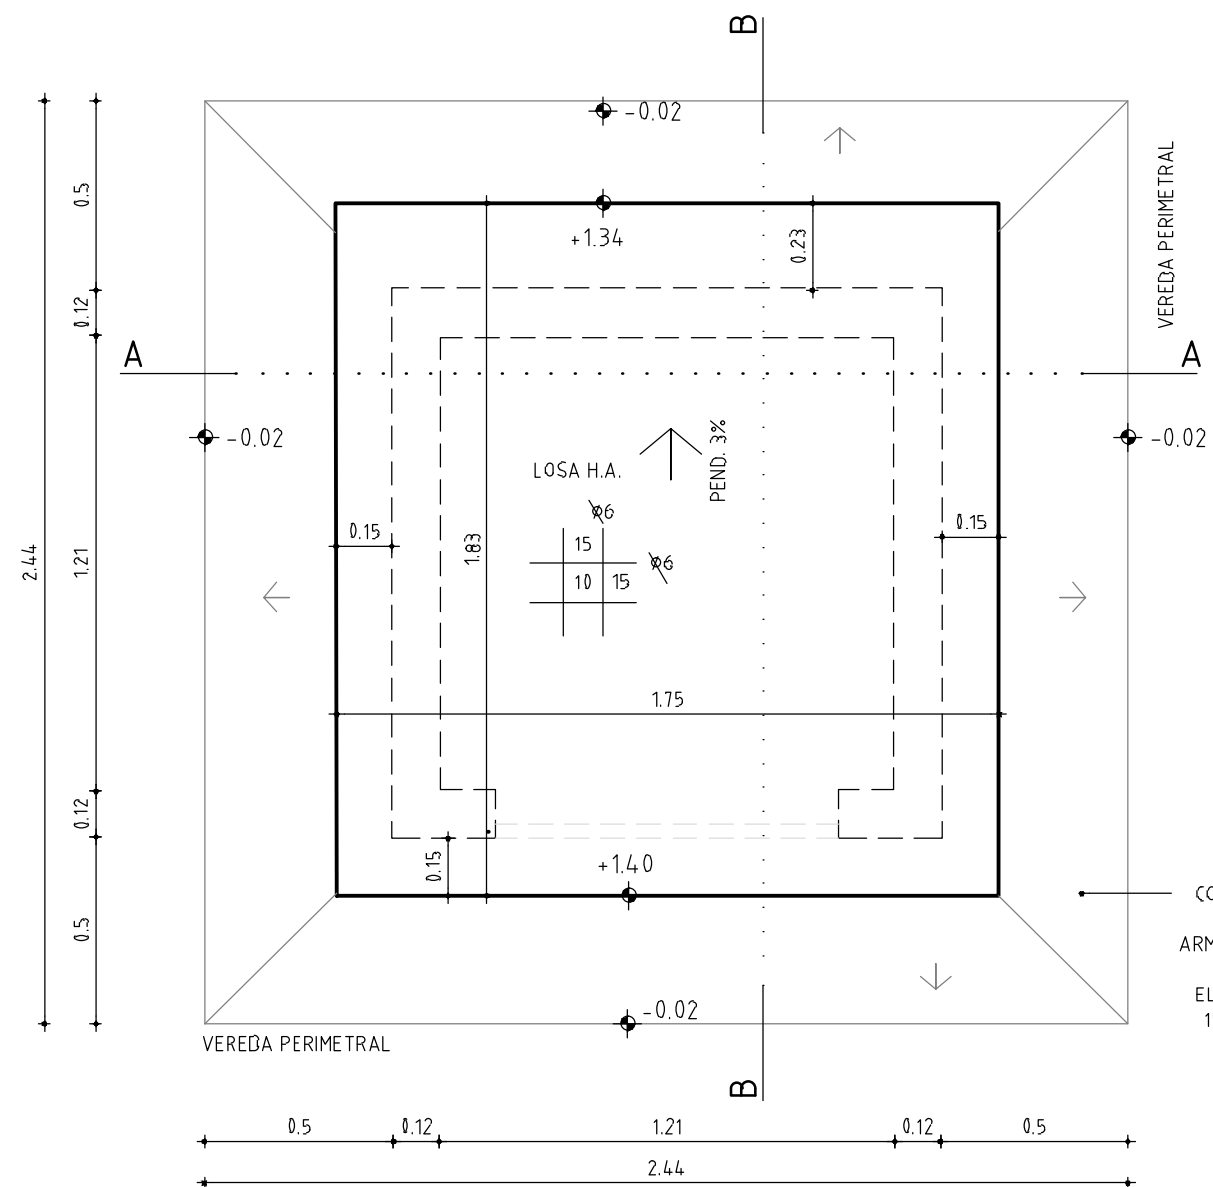

PLANTA DE TECHOS  
Escala 1/20


SECTOR W  
CASETA DE BOMBAS / TANQUES INF.  
ESCALA 1/75

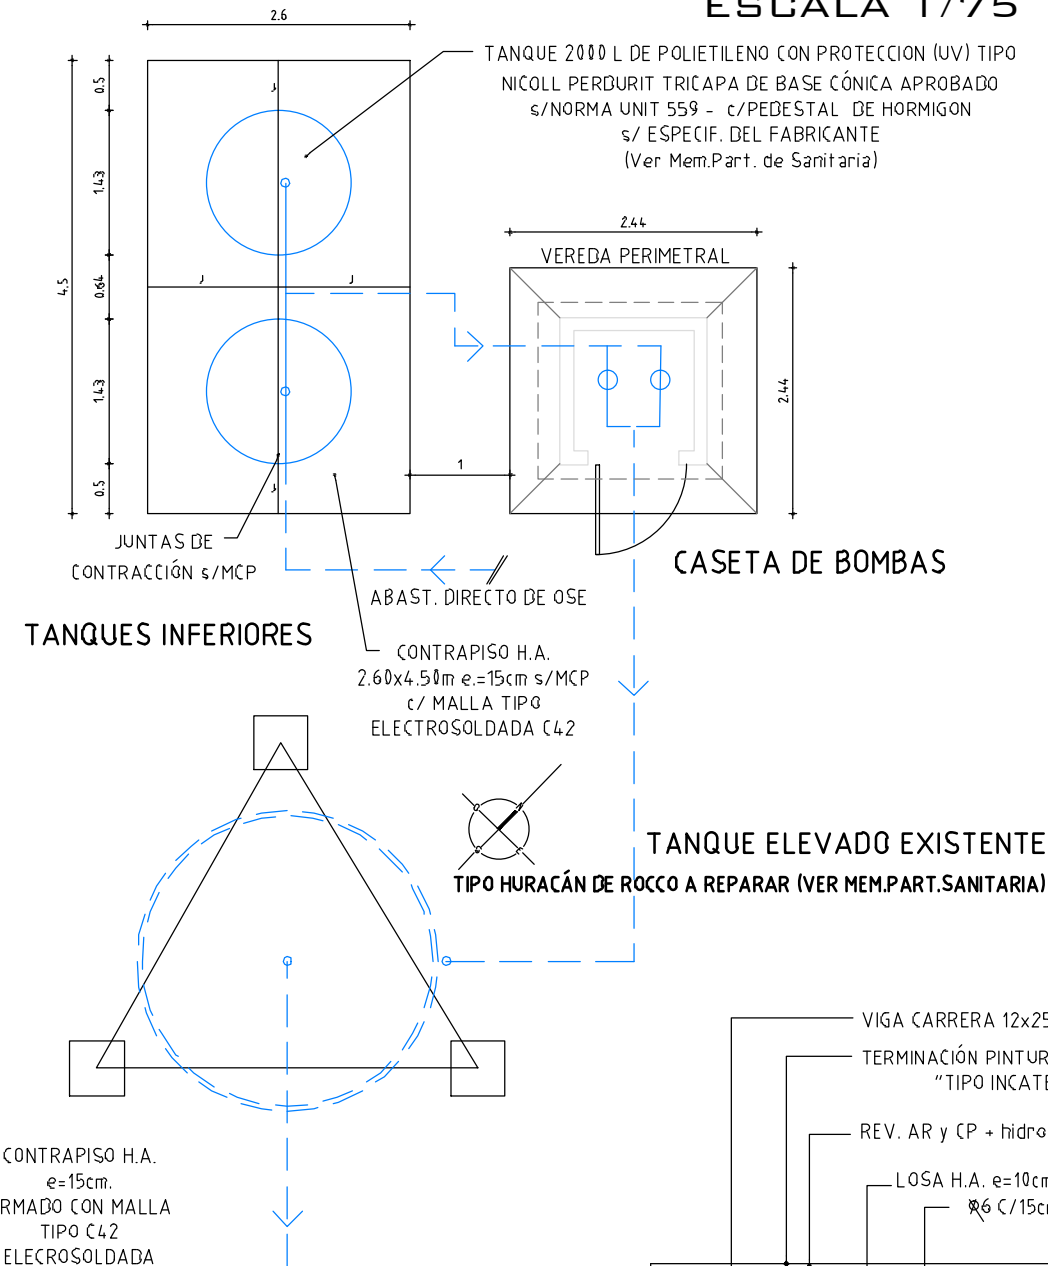


TANQUES INFERIORES

CASETA DE BOMBAS


TANQUE ELEVADO EXISTENTE  
TIPO HURACÁN DE ROCCO A REPARAR (VER MEM.PART.SANITARIA)

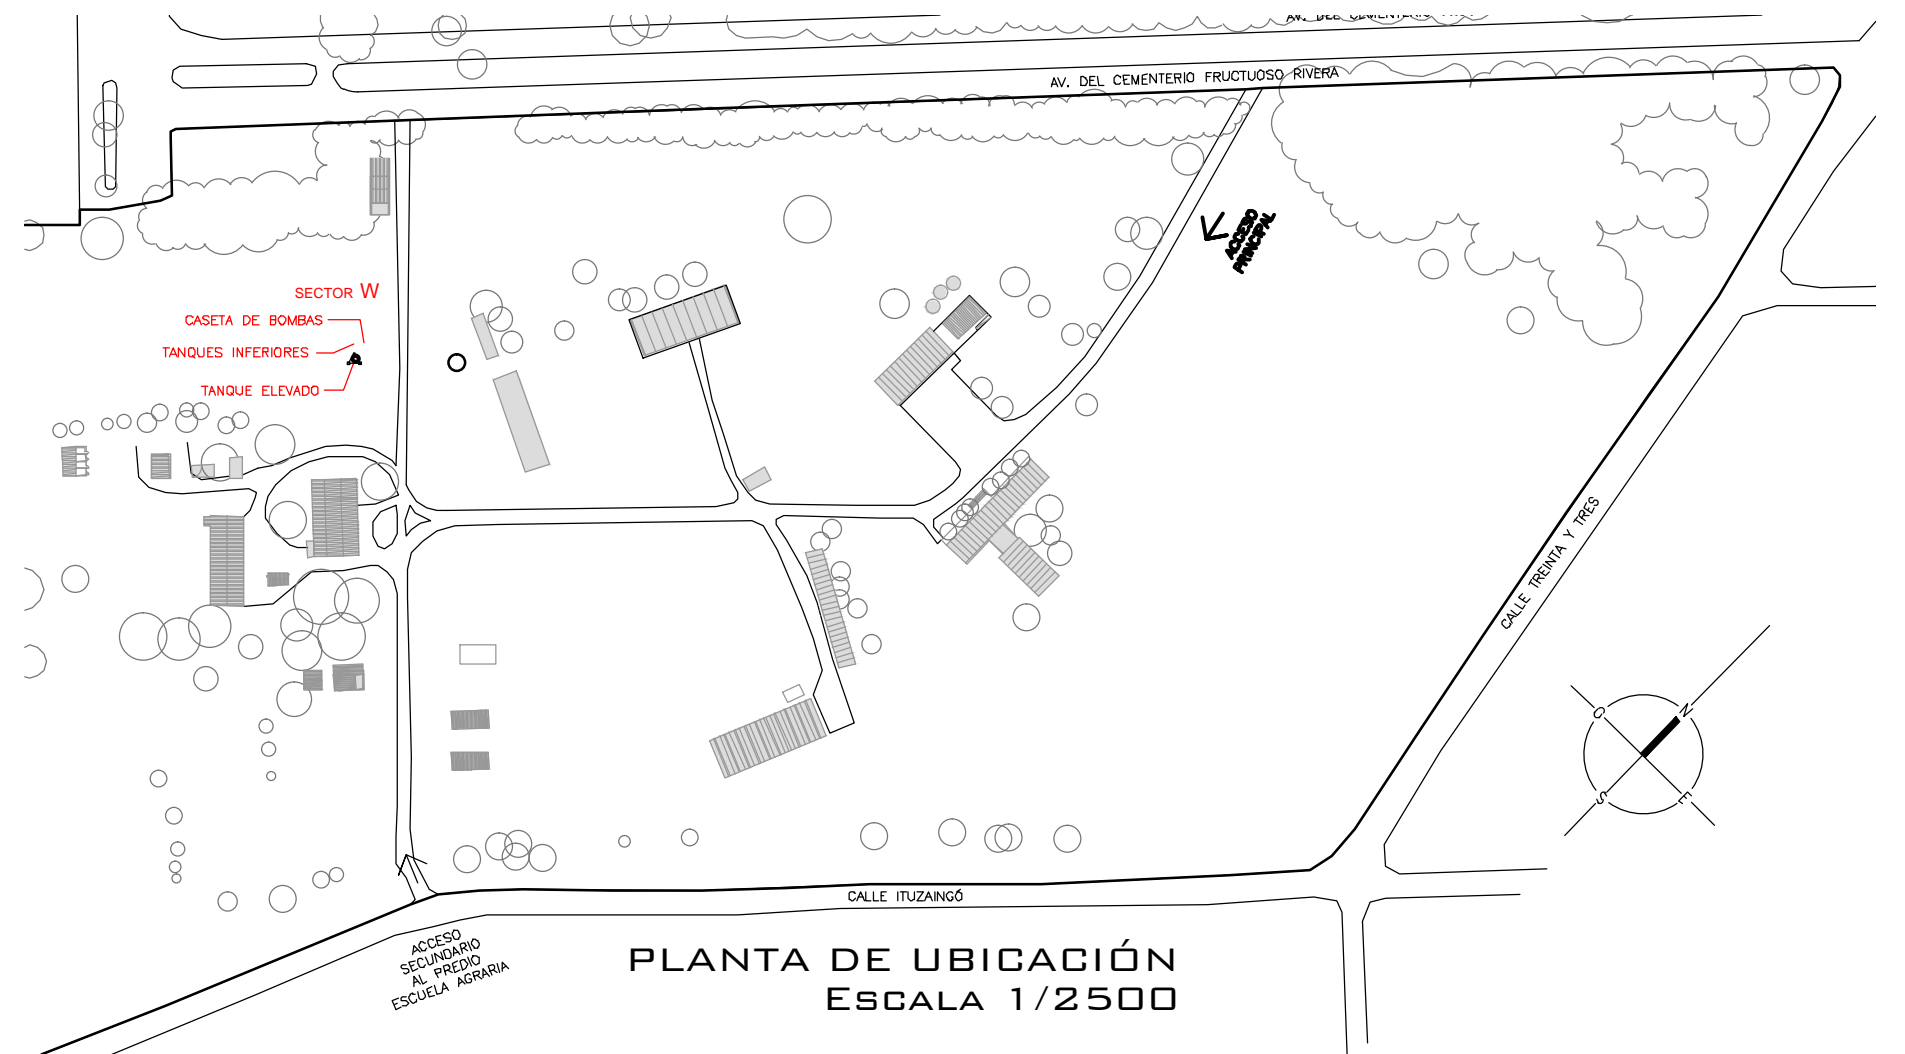


PLANTA DE UBICACIÓN  
Escala 1/2500

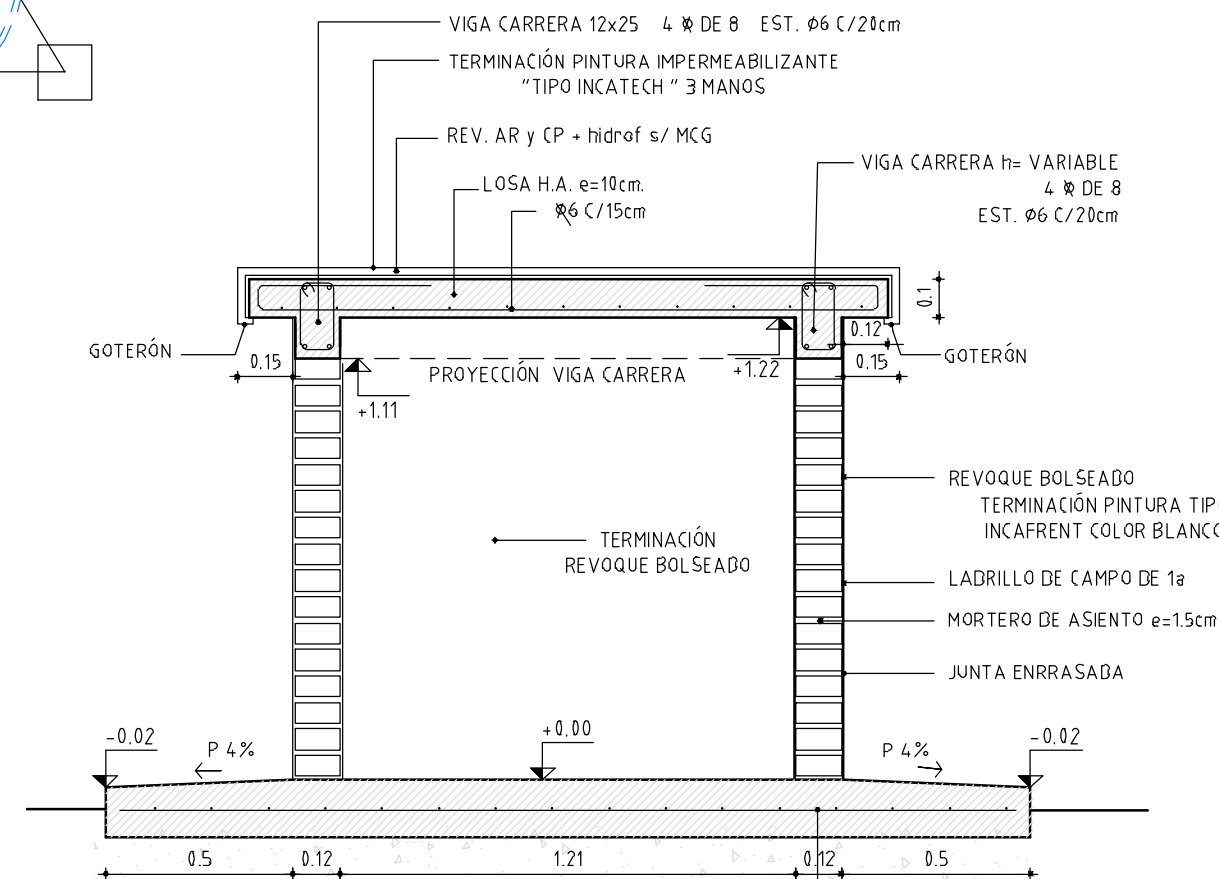

CORTE A-A  
Escala 1/20

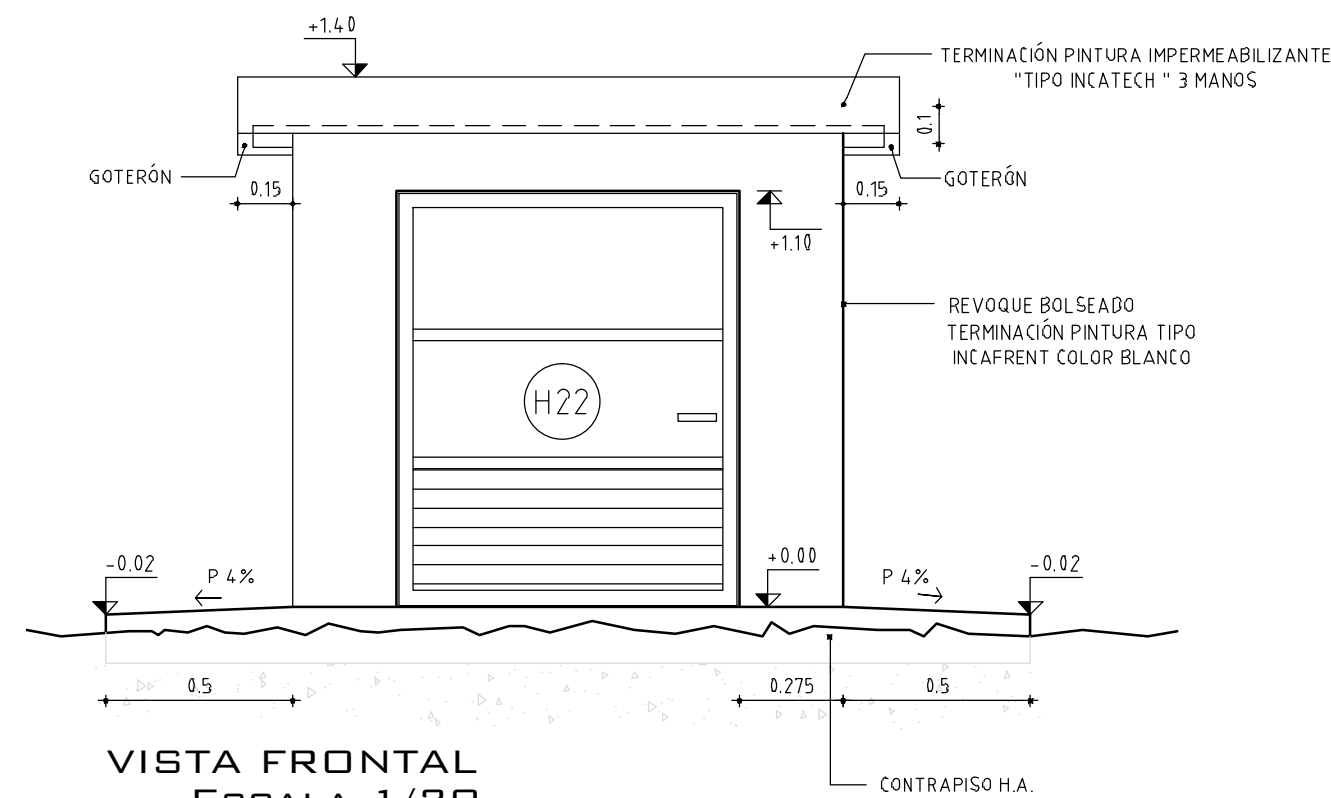

VISTA FRONTAL  
Escala 1/20

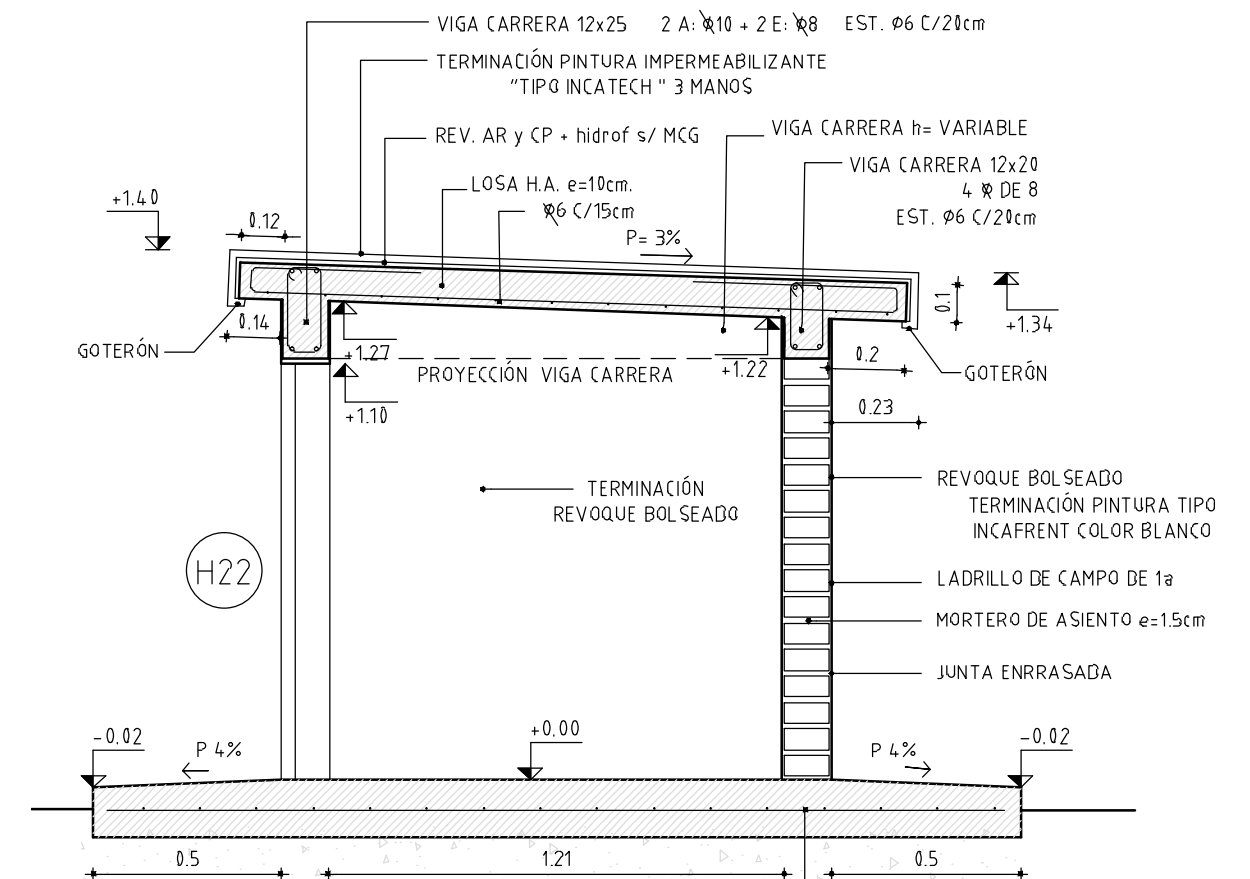

CORTE B-B  
Escala 1/20

AREA DE PROYECTOS  
DIRECCIÓN SECTORIAL DE  
INFRAESTRUCTURA  
CONSEJO DIRECTIVO CENTRAL

OBRA: ESCUELA AGRARIA FLORIDA LOCALIDAD: FLORIDA FECHA: 2020  
DEPARTAMENTO: FLORIDA ESCALA: VARIAS  
CALLE: ITUZAINGÓ s/n ESQ. TREINTA Y TRES

PLANO DE: ALBAÑILERIA PROYECTO - SECTOR "W"  
TANQUES INF. Y CASETA DE BOMBEO - PLANTA y DET.  
ARQUITECTO: FIRMA:  
AYTE. de ARQTO.: ARQ. GUILLERMO SANCHEZ  
TECNICO: FIRMA:  
DIBUJANTE:

L19

A11