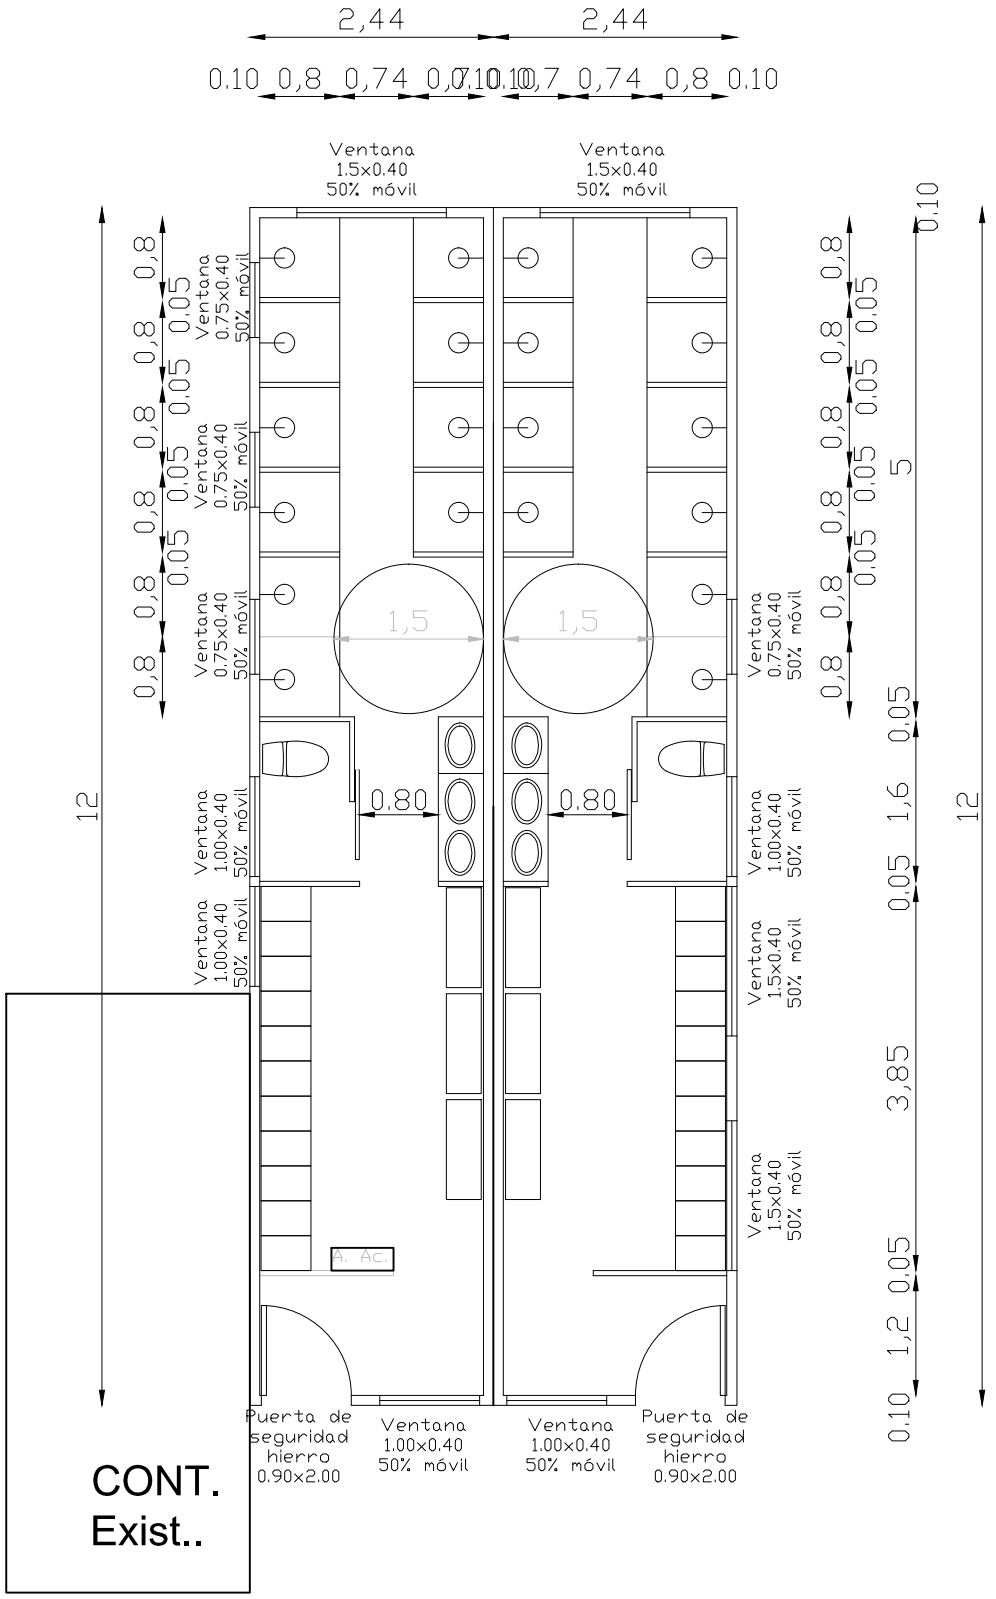

VESTUARIOS Y DUCHAS - PISTA DEL PRADO