


PLANTA GENERAL
escala 1/100

CALLE LUIS A. DE HERRERA

AV. DOCTOR ÁNGEL OLÁZÁBAL

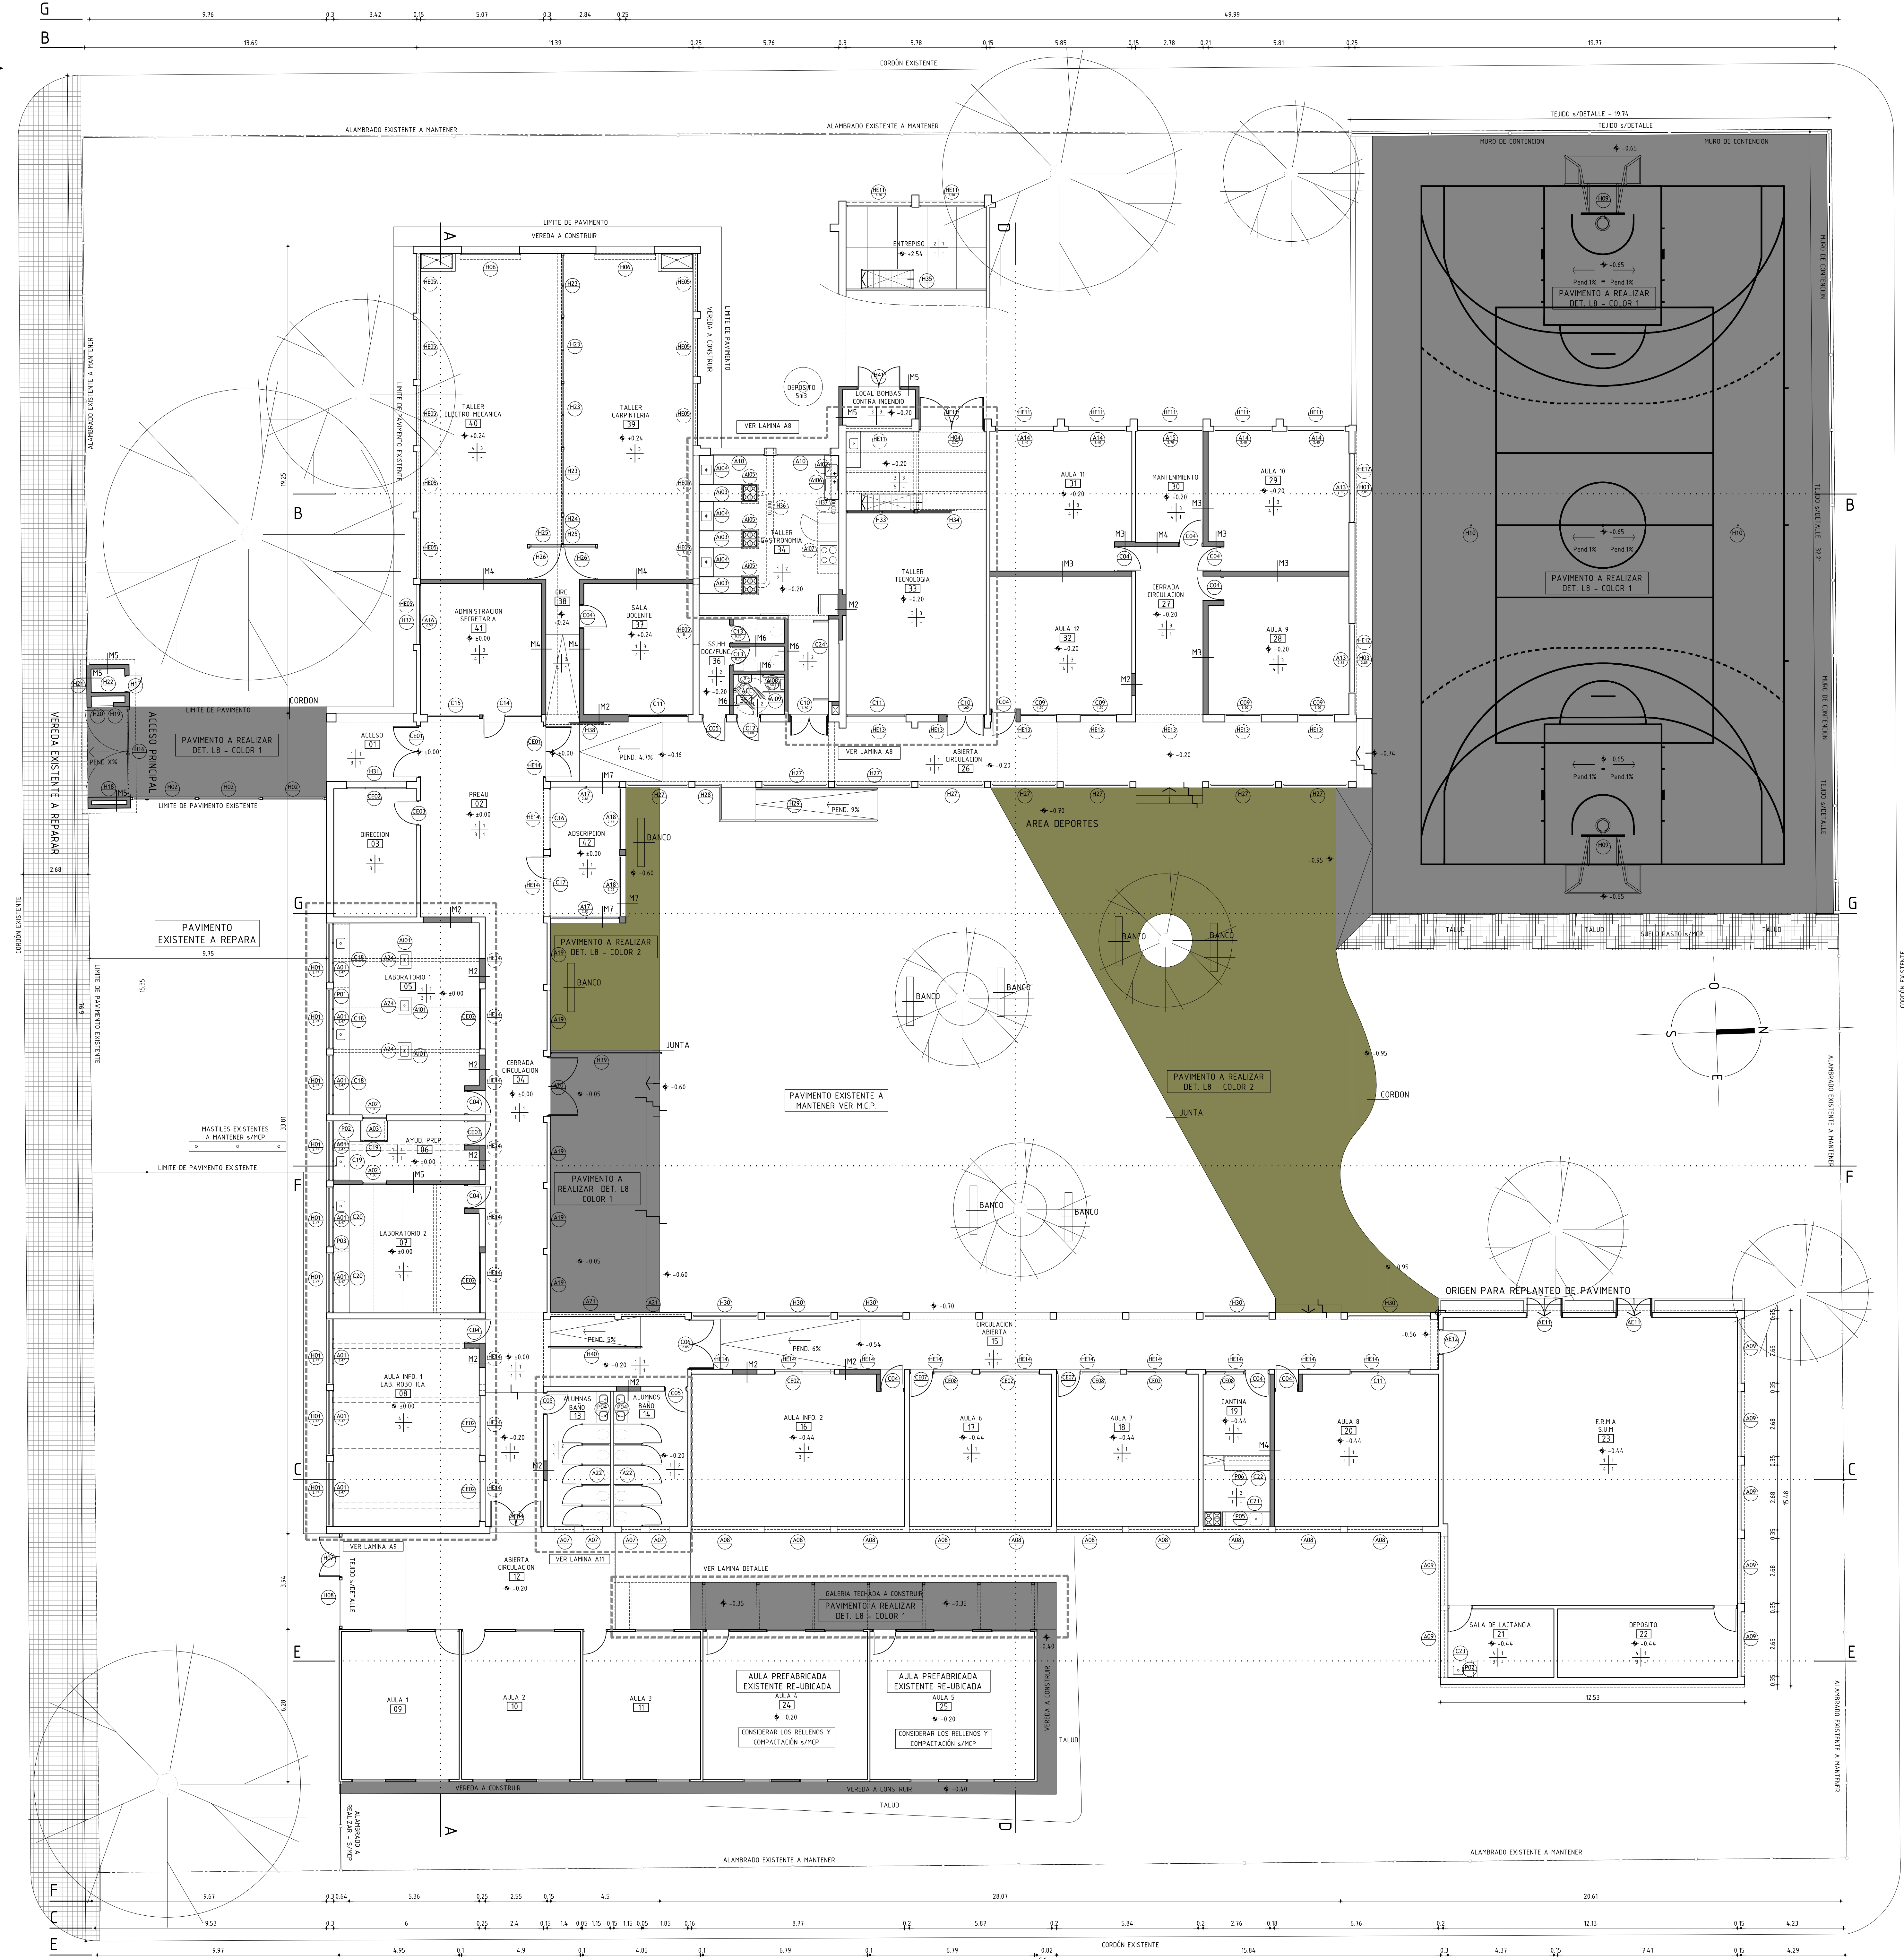



TERMINACIONES

PISOS	PAREDES
CIELORRASO	ZOCALOS

- PISOS**
- 1 - BALDOSA MONOLITICA S/MCP
 - 2 - MADERA S/MCP
 - 3 - HORMIGÓN S/MCP
 - 4 - EXISTENTE S/MCP
- ZOCALOS**
- 1 - ZOCALO MONOLITICO S/MCP
 - 2 - MADERA S/MCP
- PARED**
- 1 - PINTURA s/REVOQUES S/MCP
 - 2 - REVESTIMIENTO CERAMICO S/MCP
 - 3 - REVOQUE Y PINTURA S/MCP
- CIELORRASO**
- 1 - PINTURA s/REVOQUE S/MCP
 - 2 - TABILLAS PVC S/DETALLE
 - 3 - MADERA EXISTENTE
 - 4 - PANEL FV-PVC S/DETALLE
 - 5 - PLACA DE YESO s/125mm S/DETALLE

PLANILLA DE MUROS

- REFERENCIAS**
- 1 - TIEBLO 12x25x50cm
 - 2 - TIEBLO 12x25x75cm
 - 3 - TIEBLO 12x25x100cm
 - 4 - LADRILLO CAMPO 12x25x6cm
 - 5 - MORTERO DE ASIENTO S/TUBO
 - 6 - REVOQUE INTERIOR GRESO Y FINO
 - 7 - REVOQUE EXTERIOR
 - 8 - AZOTADA EXTERIOR F
 - 9 - IMPERMEABILIZACIÓN
 - 10 - AISLANTE TERM/AÚSTICO
 - 11 - REVESTIMIENTO DE TALCO
 - 12 - PLACA DE YESO s/125mm
 - 13 - PLACA CERÁMICA s/125mm
 - 14 - REVESTIMIENTO CERÁMICO
 - 15 - HORMIGÓN ARMADO

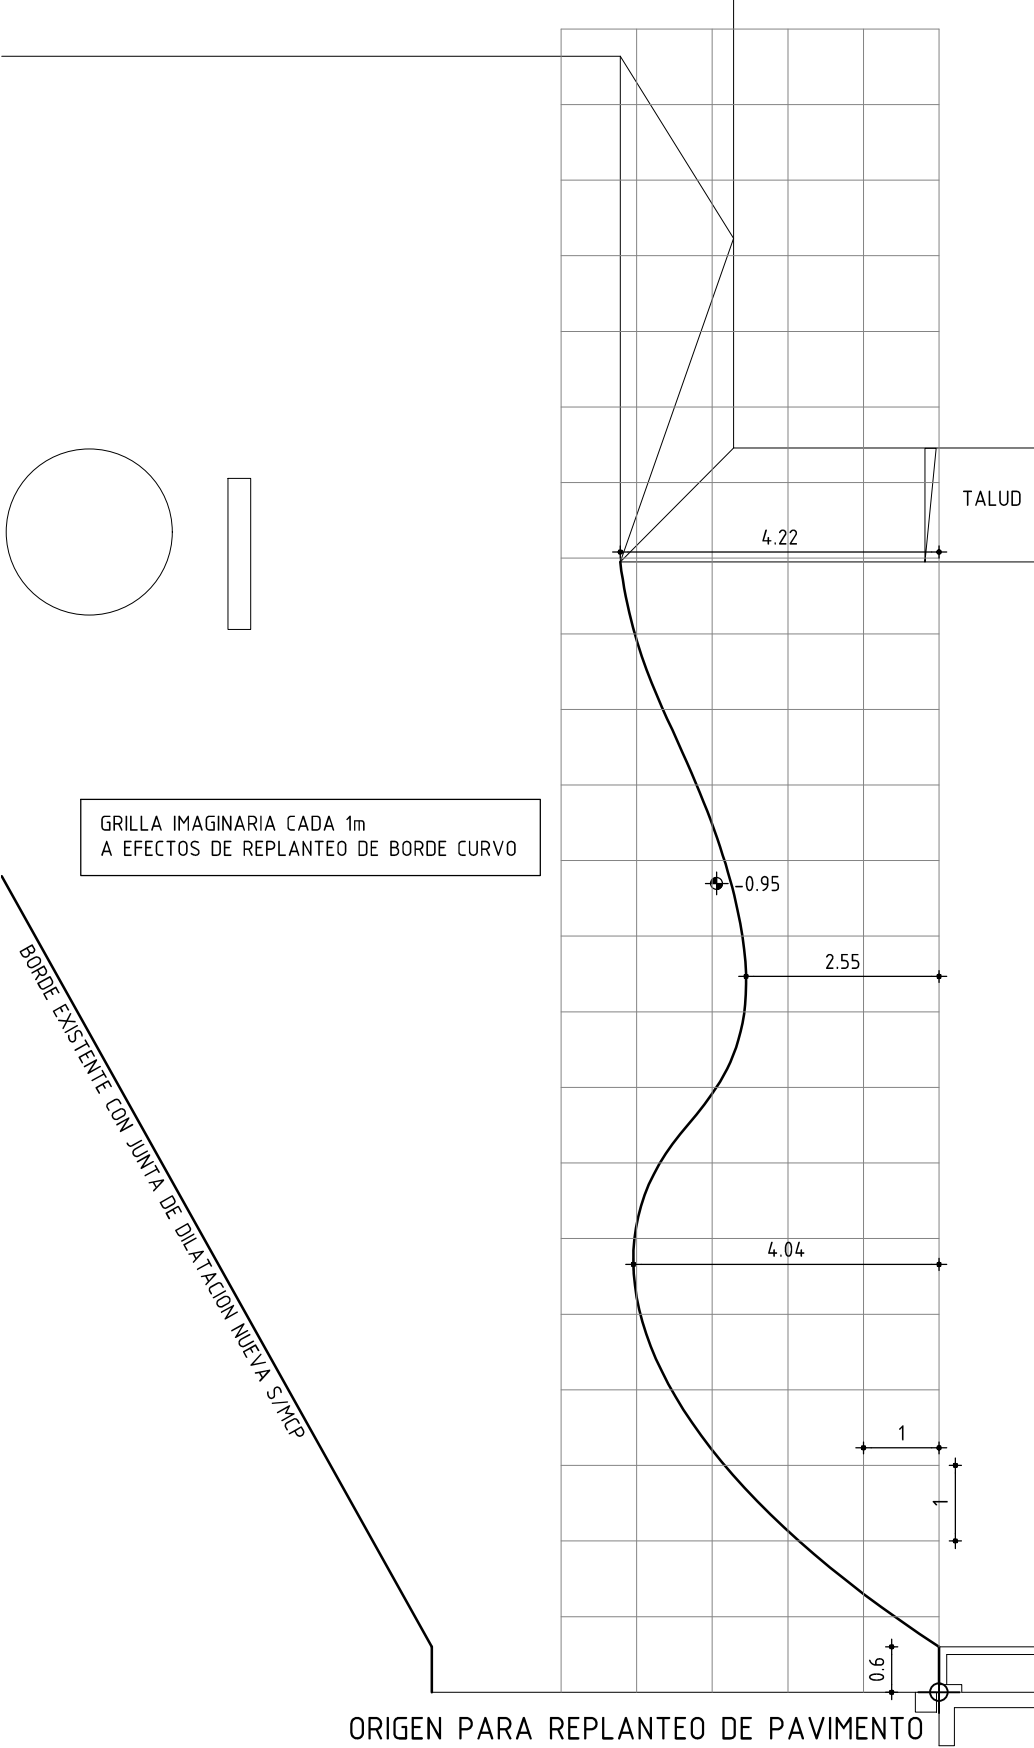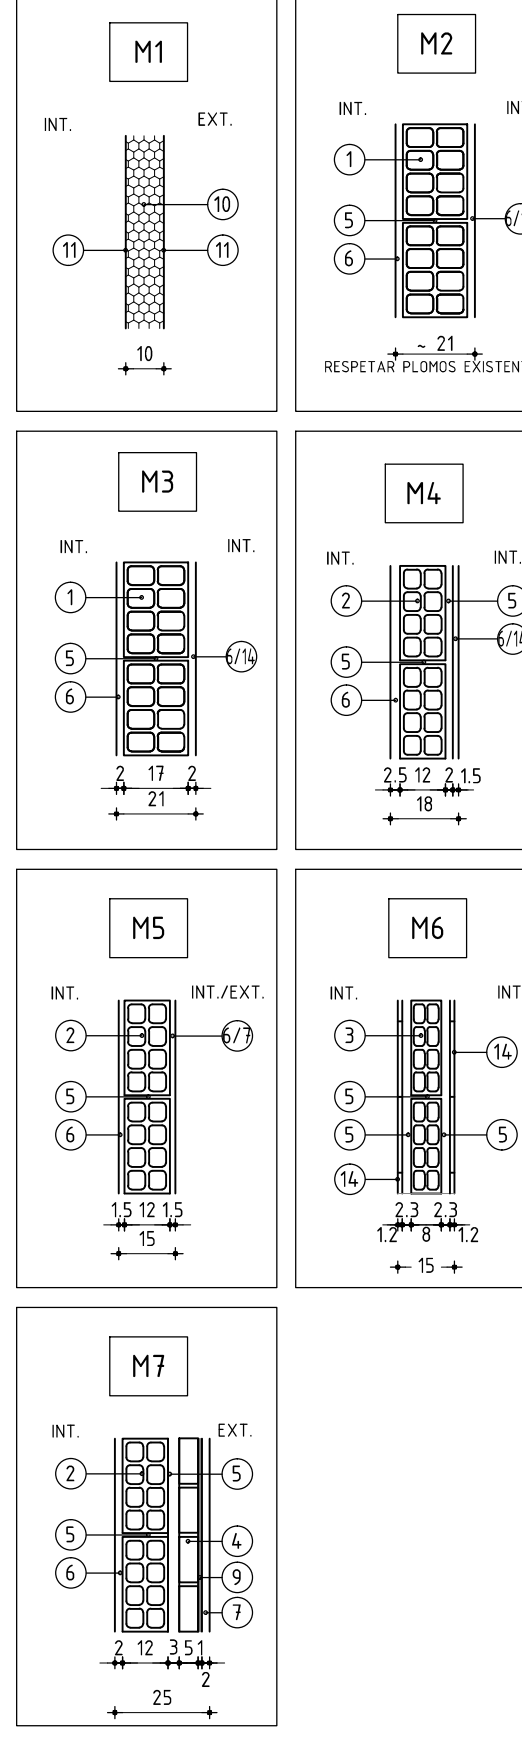

NOTA:
ABERTURAS EXISTENTES QUE SERÁN REPARADAS
S/PLANILLA Y ABERTURAS PARA SUSTITUIR, LAS
REFERENCIAS MANTIENEN EL SIGUIENTE CRITERIO:

ABERTURA EXISTENTE A RE-UBICAR O REPARAR

ABERTURA NUEVA

ANEP

DIRECCIÓN SECTORIAL DE INFRAESTRUCTURA

COORDINADOR GENERAL

PROYECTO

ESQUEMA

FECHA

05

PLAN DE

ALBANILERIA

PLANTA GENERAL Y ESPACIOS EXTERIORES

PROYECTADO

REVISADO

ELABORADO

05

PROYECTO

ESQUEMA

FECHA

05

PROYECTO

ESQUEMA

FECHA

05