


GUILLOTINA Y PAÑOS FIJOS

ESCALA 1/25


-

TIPO	AL03	CANTIDAD	1	IZQ. DER.	- -	UBICACION	LABORATORIOS
------	------	----------	---	--------------	--------	-----------	--------------


PLANTA ESC 1/25

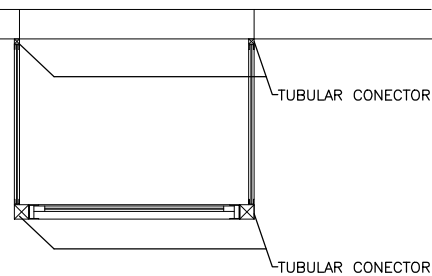

CORTE ESC 1/25

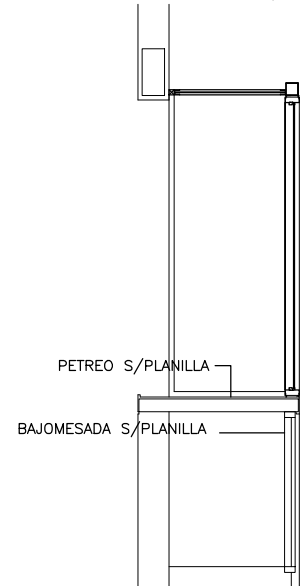

VISTA ESC 1/25

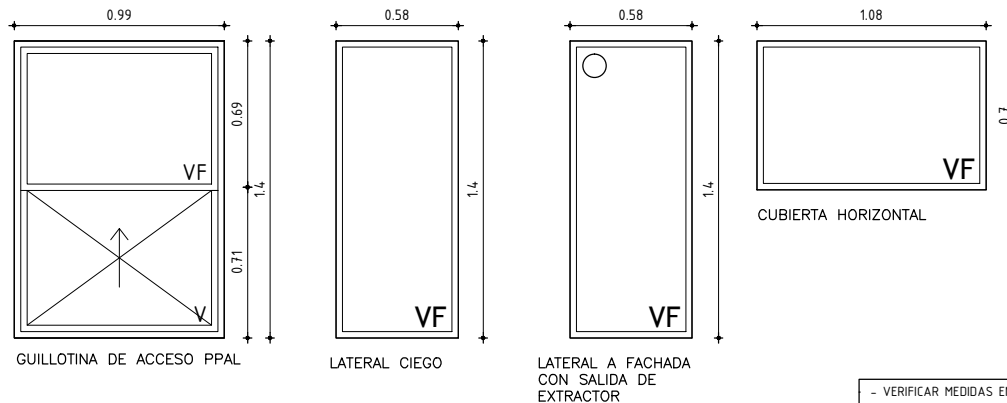

CUBIERTA HORIZONTAL

- VERIFICAR MEDIDAS EN OBRA
- SE DEBE COTIZAR TODO ACCESORIO DE LA SERIE, QUE PERMITA EL MAXIMO PERFORMANCE DE LA ABERTURA (FELPILLAS, TOPES,ETC)

MARCO	MAT.	- ALUMINIO ANODIZADO NATURAL S/UNIT VIGENTE		
	PERFILES	HORIZONTALES	- TIPO PROBBA	
		VERTICALES	- TIPO PROBBA	
		DIVISOR	- TIPO PROBBA	
	CONTRAVIDRIO	- SEGÚN SERIE		
	ANCLAJE	GRAPAS A MAMPOSTERÍA		
	COLOCACION	- A FILO INTERIOR DEL LABORATORIO		

HOJA	MATERIAL	ESTRUCTURA BASTIDOR PROBBA		
	PAÑOS	TABLERO -		

TERMINACION		-		
VIDRIOS		TIPO	ACRILICO INCOLORO GUILLOTINA Y VIDRIO COMUN PAÑO FIJO	ESPESOR 4 mm

HERRAJES	MOVIMIENTO	CANTIDAD	- 2	TIPO	GUIA EN ALUMINIO
	MANIOBRA		-		-
	CIERRE		- 2		- PASADORES HORIZ TIPO MAUSER