


CORTE AA GENERAL POR ACCESO
Esc. 1/150

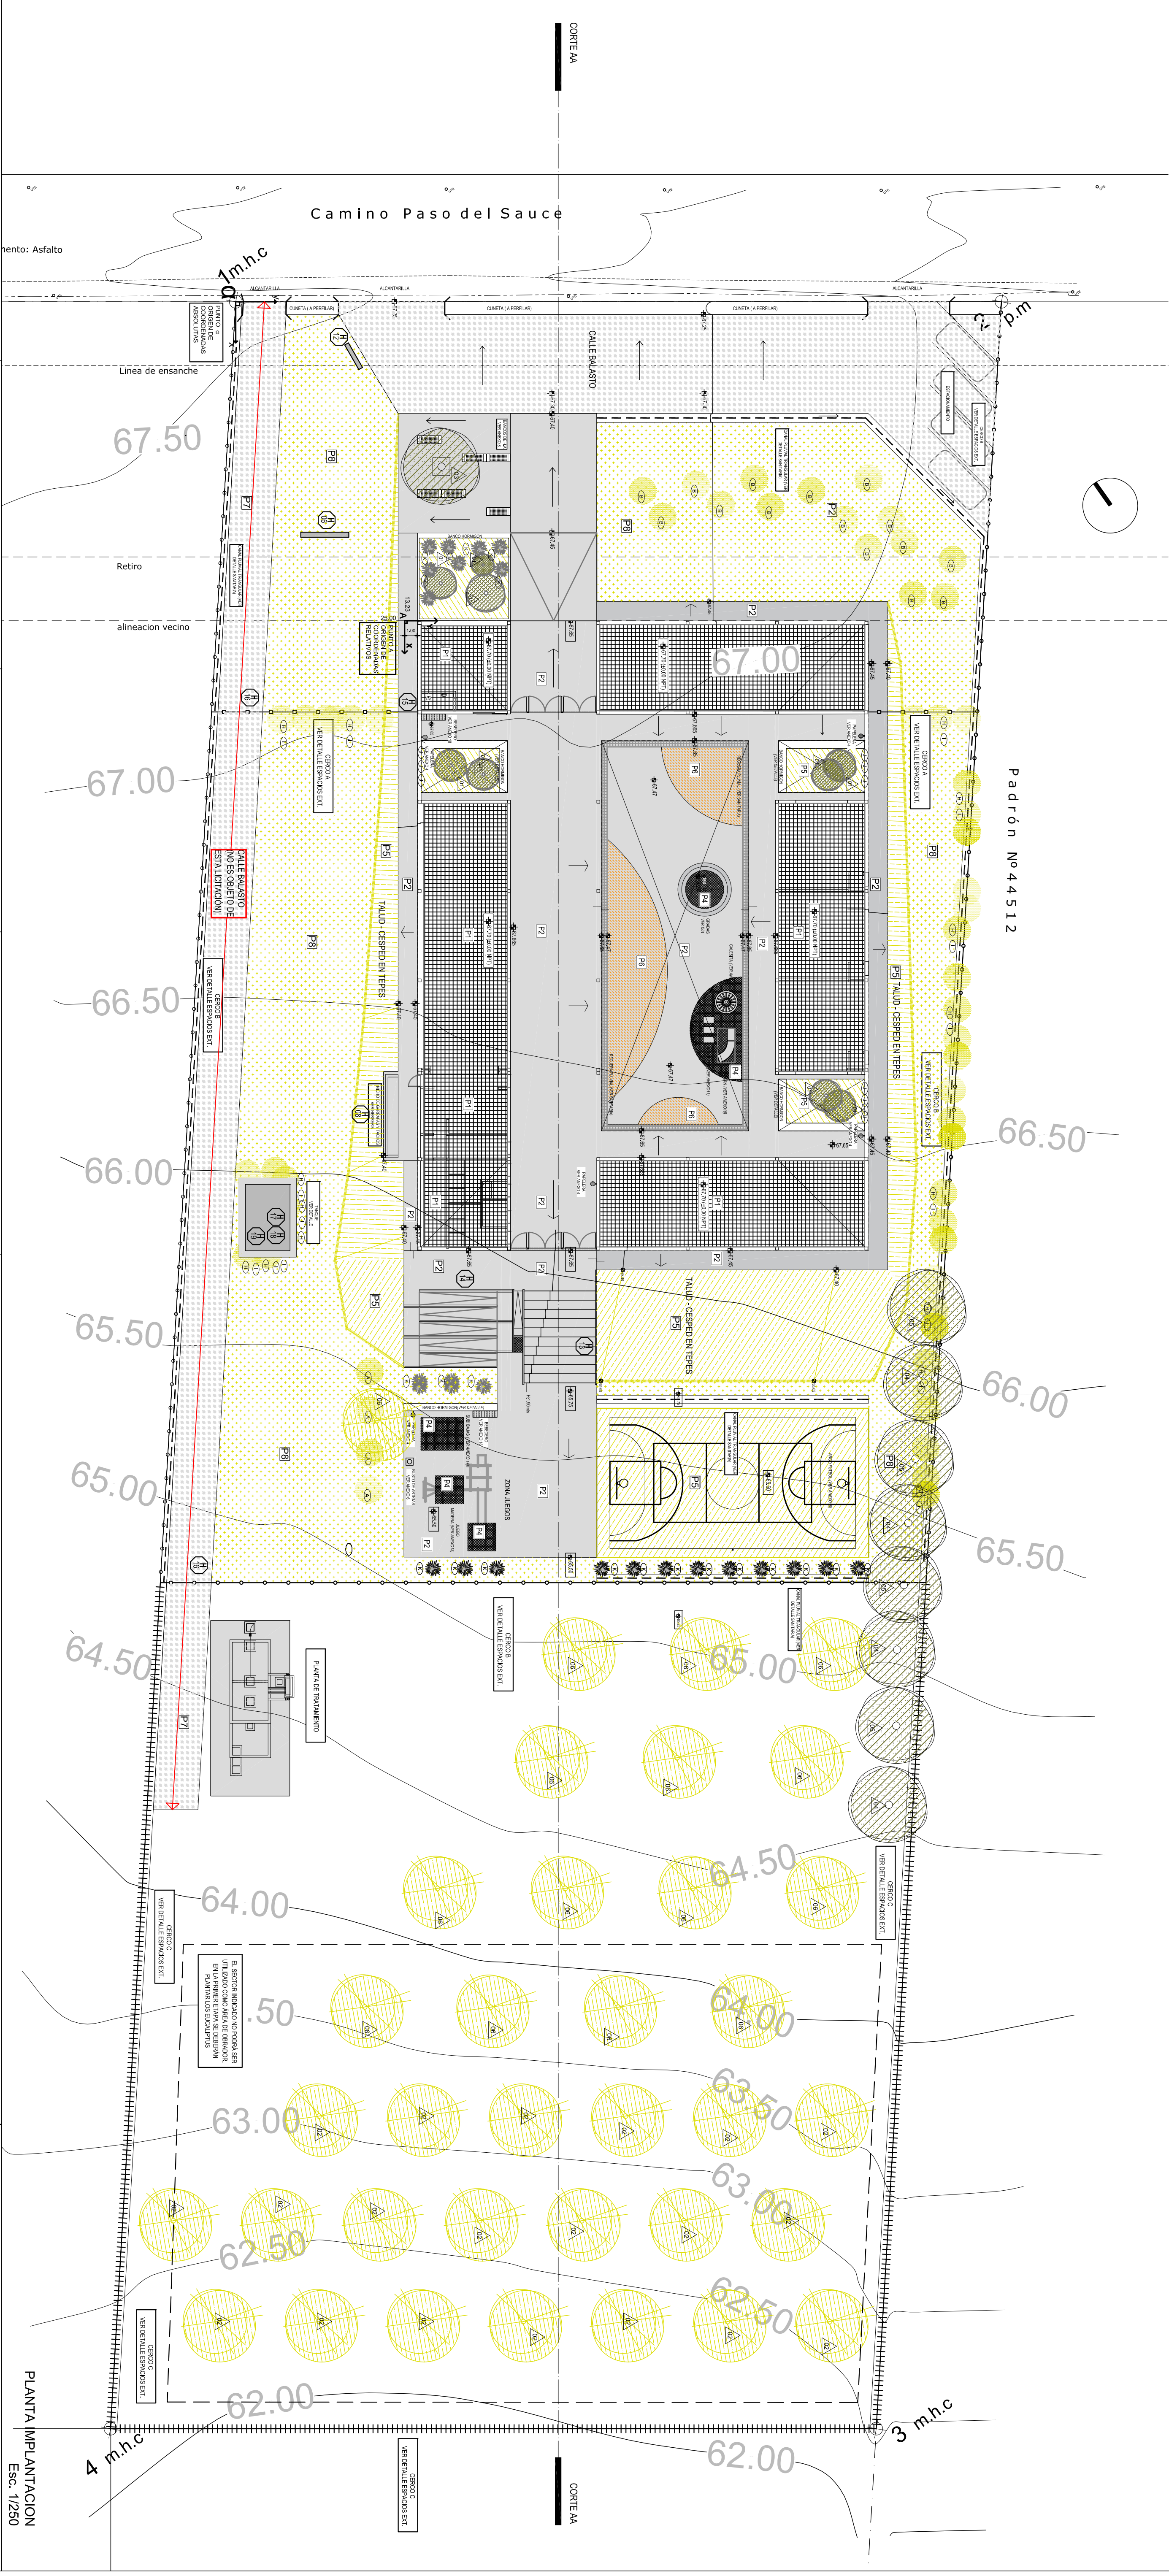

PLANTA IMPLANTACION
Esc. 1/250

REFERENCIAS PAVIMENTOS	VEGETACION ARBOLES	ARBUSTOS - TREPADORAS	NOTAS:	COORDENADAS DE PUNTOS RELEVANTES		
<div><div><div><div></div><div>P1</div></div><div>BALOSA MONOLITICA MONOCAPA 30X30 SEGUN MCP</div></div><div><div><div></div><div>P2</div></div><div>PAVIMENTO DE HORMIGON CON ENDURECEDOR SUPERFICIAL SEGUN MCP</div></div><div><div><div></div><div>P4</div></div><div>PAVIMENTO DE EPDM SEGUN MCP</div></div><div><div><div></div><div>P5</div></div><div>CESEPED EN TERRES SEGUN MCP</div></div><div><div><div></div><div>P6</div></div><div>MONOLITICO LAVADO DE CANTO RODADO SEGUN MCP</div></div><div><div><div></div><div>P7</div></div><div>BALASTO SEGUN MCP</div></div><div><div><div></div><div>P8</div></div><div>PASTO PERENNE SEMBRADO AL VOLADO SEGUN MCP</div></div></div>	<div><div><div></div><div>01</div></div><div>LIQUIDAMBAR (CANTIDAD 9)</div></div> <div><div><div></div><div>02</div></div><div>EUCALYPTUS (CANTIDAD 20)</div></div> <div><div><div></div><div>03</div></div><div>JACARANDA (CANTIDAD 1)</div></div> <div><div><div></div><div>04</div></div><div>ALAMO PIRAMIDAL (CANTIDAD 4)</div></div> <div><div><div></div><div>05</div></div><div>ALAMO PLATEADO (CANTIDAD 4)</div></div> <div><div><div></div><div>06</div></div><div>FRESNOS (CANTIDAD 15)</div></div>	<div><div><div></div><div>A</div></div><div>CIRUELO</div></div> <div><div><div></div><div>B</div></div><div>PITOSPORUM TORIBRA</div></div> <div><div><div></div><div>C</div></div><div>LAVANDA</div></div> <div><div><div></div><div>D</div></div><div>ROMERO</div></div> <div><div><div></div><div>E</div></div><div>TOMILLO</div></div> <div><div><div></div><div>F</div></div><div>AZALEA</div></div> <div><div><div></div><div>G</div></div><div>RAVITO DE SOL</div></div> <div><div><div></div><div>H</div></div><div>UNAS DE CANTO CADA 1MTS</div></div> <div><div><div></div><div>I</div></div><div>GUADUA CADA 2 MTS</div></div> <div><div><div></div><div>J</div></div><div>ENREDADERA ENAMORADA DEL MURO</div></div> <div><div><div></div><div>K</div></div><div>COLAS DE ZORRO PRINCESITA SENTADA NARANJA PLANTAS CADA 2.00M</div></div>	<div>ESCALERAS EXTERIORES DE SALIDA AL PATIO: LLEVANAN ESCALONES DE HORMIGON PREFABRICADO CON MANIZ RECONDECADA CERRAMIENTO PERIMETRAL 3 A,B,C VER DETALLES EN LAMINA DE ESPACIOS EXTERIORES Y EN LAMINA DE ESTRUCTURAL TODOS LOS PAVIMENTOS EXTERIORES LLEVARAN PENDIENTES PARA EL CORRECTO ESCURRIMIENTO DE PLUVIALES PAVIMENTOS EXTERIORES: CONTRAPESOS TODOS LOS PAVIMENTOS EXTERIORES LLEVARAN CONTRAPESOS ARABADO TIPO DE HORMIGON ARABADURA Y COMPACTACION DE RELLENO Y VER EN RECUADROS DE ESTRUCTURAL PAVIMENTOS RAMPAZ SE REALIZARA DE HORMIGON FRATASADO DONDE SE LE EFORTIZARAN BARRAS CADA SON PARA GENERAR UN PAVIMENTO ANTIDESLIZANTE PAVIMENTOS EXTERIORES: CONTRAPESOS TODOS LOS PAVIMENTOS EXTERIORES LLEVARAN CONTRAPESOS ARABADO TIPO DE HORMIGON ARABADURA Y COMPACTACION DE RELLENO Y VER EN RECUADROS DE ESTRUCTURAL PAVIMENTOS RAMPAZ SE REALIZARA DE HORMIGON FRATASADO DONDE SE LE EFORTIZARAN BARRAS CADA SON PARA</div>			