


PLANTA DE TECHOS

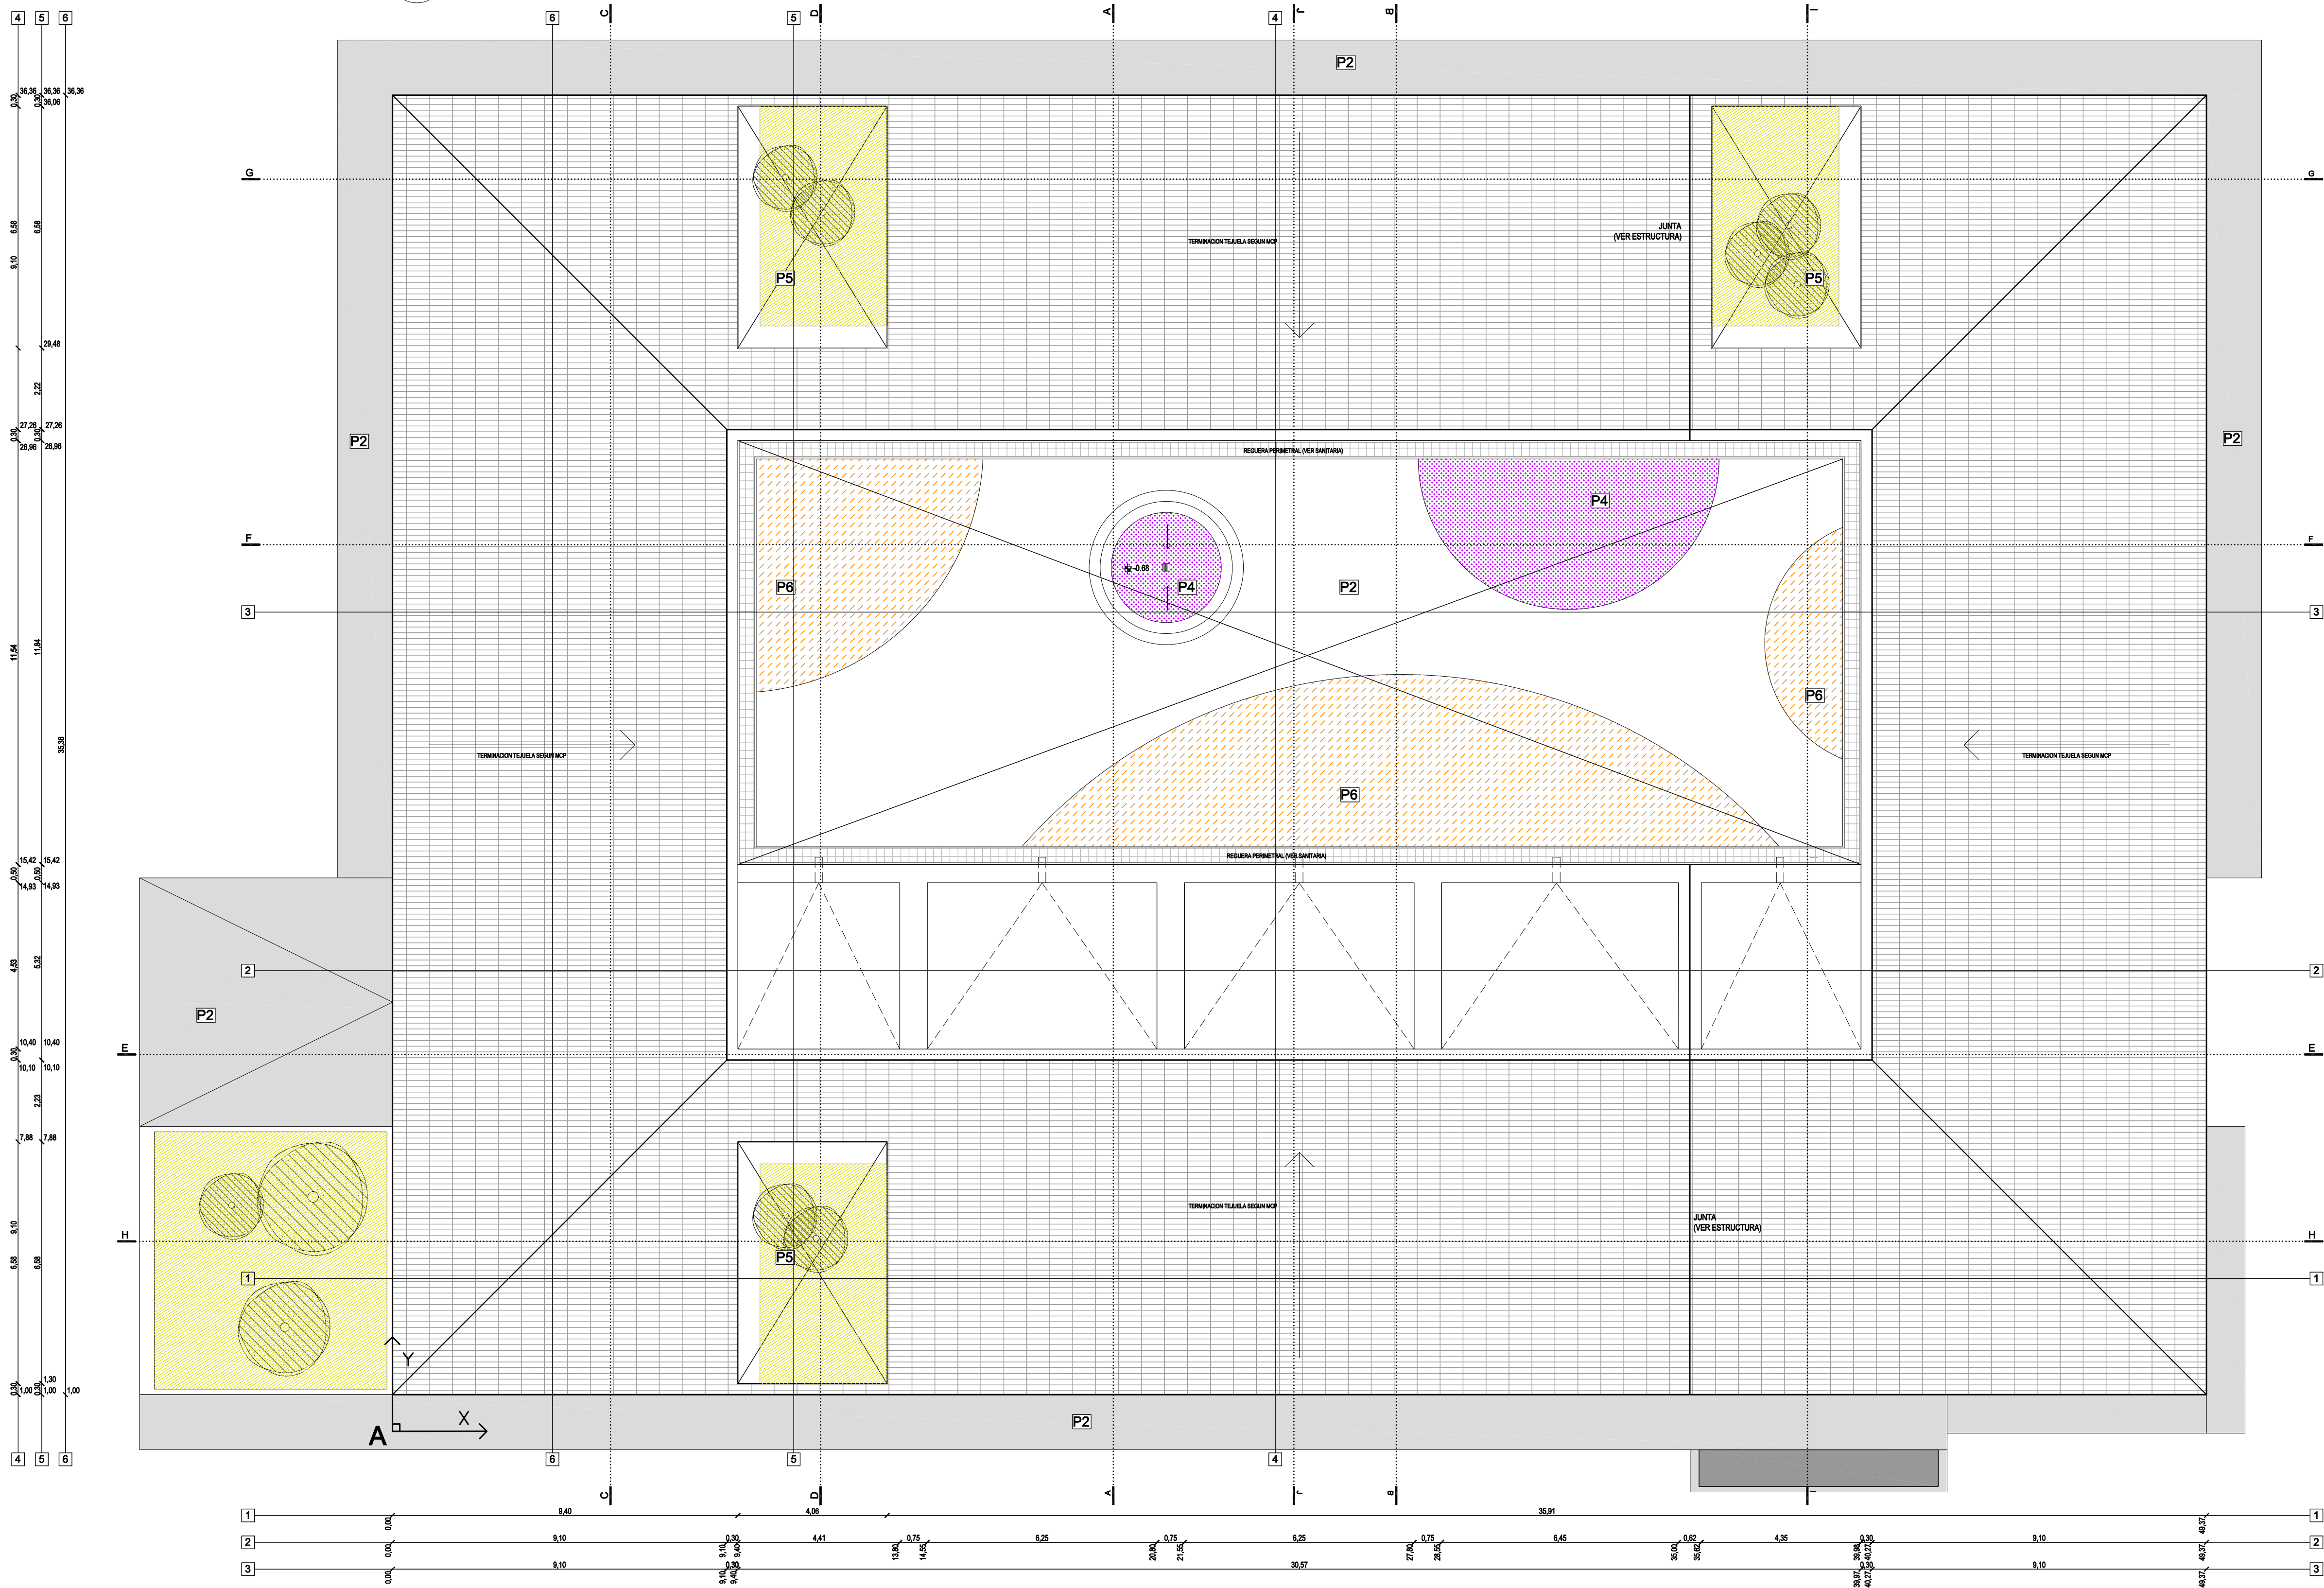

TERMINACIONES  
REFERENCIAS

CEJORRASO	MURO
PAVIMENTO	ZÓCALO

- 01 - HORMIGÓN VISTO SEGÚN MCP  
02 - MURO DE LADRILLO SEGÚN PLANILLA DE MUROS.  
03 - CERÁMICA BLANCA 20X20CM SEGÚN MCP.  
04 - BALDOSA MONOLÍTICA MONOCAPA 30X30 SEGÚN MCP  
05 - ZOCALO SANITARIO MONOLÍTICOMONOCAPA 10 CM SEGÚN MCP  
06 - ZOCALO MONOLÍTICO MONOCAPA IDEM PAVIMENTOS INTERIORES H=10CM  
07 - PAVIMENTO DE HORMIGON CON ENDURECEDOR SUPERFICIAL SEGUN MCP  
08 - REVOQUE INTERIOR (DOS CAPAS: GRUESA+FINA)  
09 - YESO SEGUN MCP  
10 - CARPINTERIA SEGUN PLANILLA

UMBRALES / ENTREPUERTAS  
TODOS LOS UMBRALES SERAN DE MONOLITICO HECHO IN SITU IDEM PAVIMENTO.

REFERENCIAS PAVIMENTOS

- P1 BALDOSA MONOLÍTICA MONOCAPA 30X30 SEGÚN MCP  
P2 PAVIMENTO DE HORMIGON CON ENDURECEDOR SUPERFICIAL SEGUN MCP  
P4 PAVIMENTO DE EPDM SEGUN MCP  
P5 CESPED EN TEPES SEGUN MCP  
P6 MONOLITICO LAVADO DE CANTO RODADO SEGUN MCP  
P7 BALASTO SEGUN MCP  
P8 PASTO PERENNE SEMBRADO AL VOLEO SEGUN MCP

NOTA IMPORTANTE:  
EL DISEÑO DE LOS MUROS DE LADRILLO DE PRENSA VISTO DE TODAS LAS FACHADAS SE AJUSTAN A LAS MEDIDAS DEL LADRILLO INDICADO EN MCP.  
CUALQUIER MODIFICACION EN LA PIEZA DEL LADRILLO O EN EL DISEÑO PROPUESTO SE DEBERÁ CONSULTAR A LOS ARQ. PROYECTISTAS.

PLANTA TECHOS  
Esc. 1/100

A.N.E.P		P.A.E.P.U	
COMPONENTE PLANTA FISICA AREA DE PROYECTOS			
OBRA	ESCUELA 224 ROGER BALET MONTEVIDEO	LAMINA L07 TIPOS A02	
DESCRIPCION PLANTA DE TECHOS		FECHA 2020	ESCALA 1/100
ARCHIVO	-		
COORD. PLANTA FISICA ARQ. M. VAZQUEZ	CO-COORDINADORA DE PROYECTO ARQ. LUCIA LOMBARDI		
PROYECTISTA ARQ. LUCIA LOMBARDI / ARQ. NATALIE CORDERO	COLABORADOR		