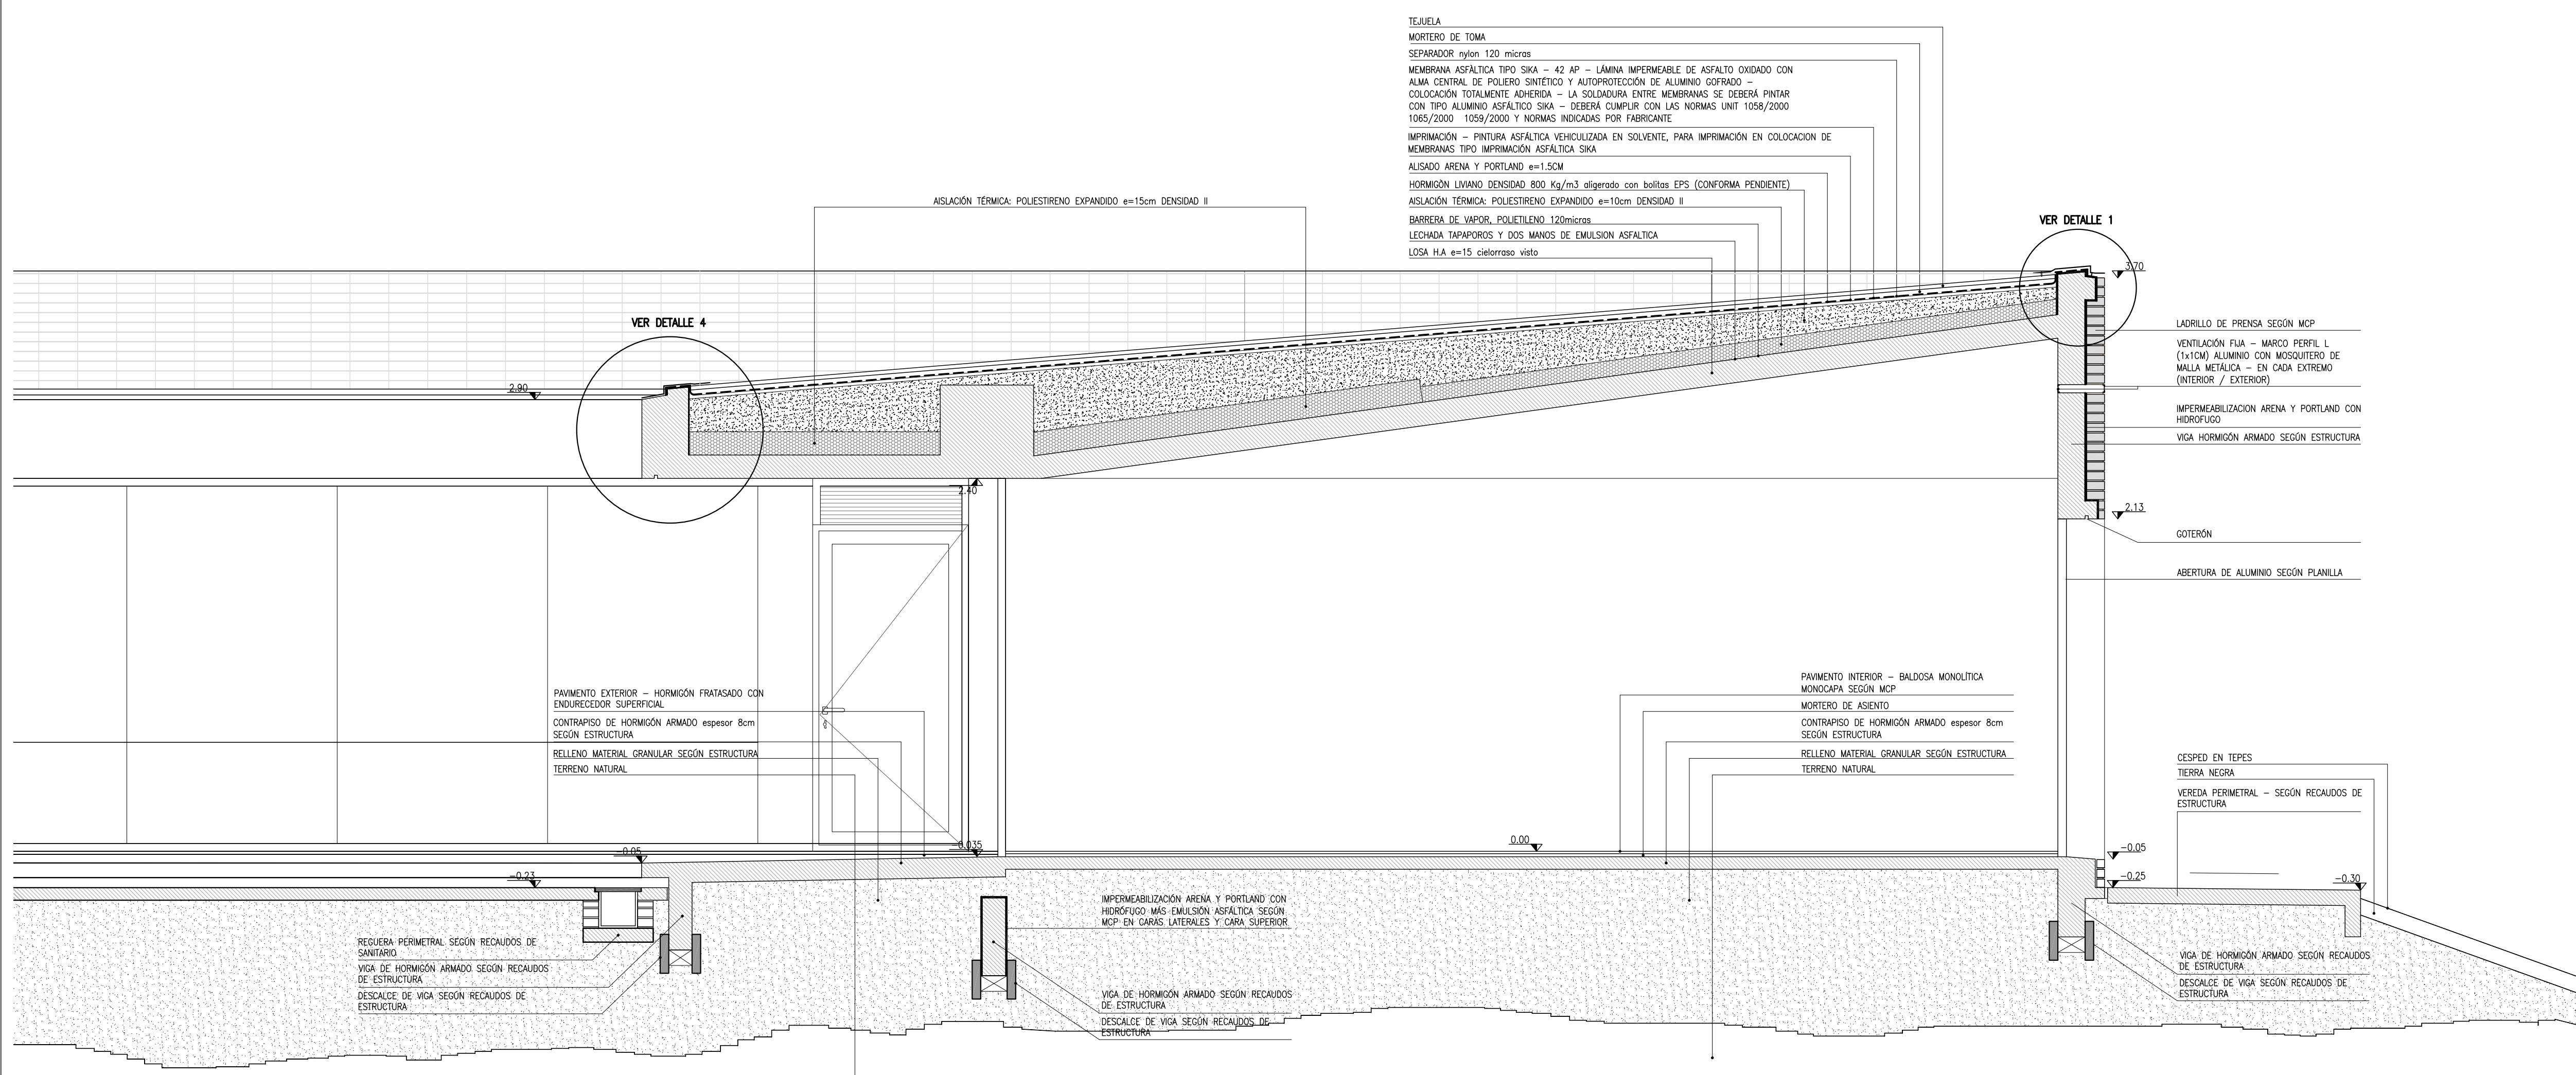
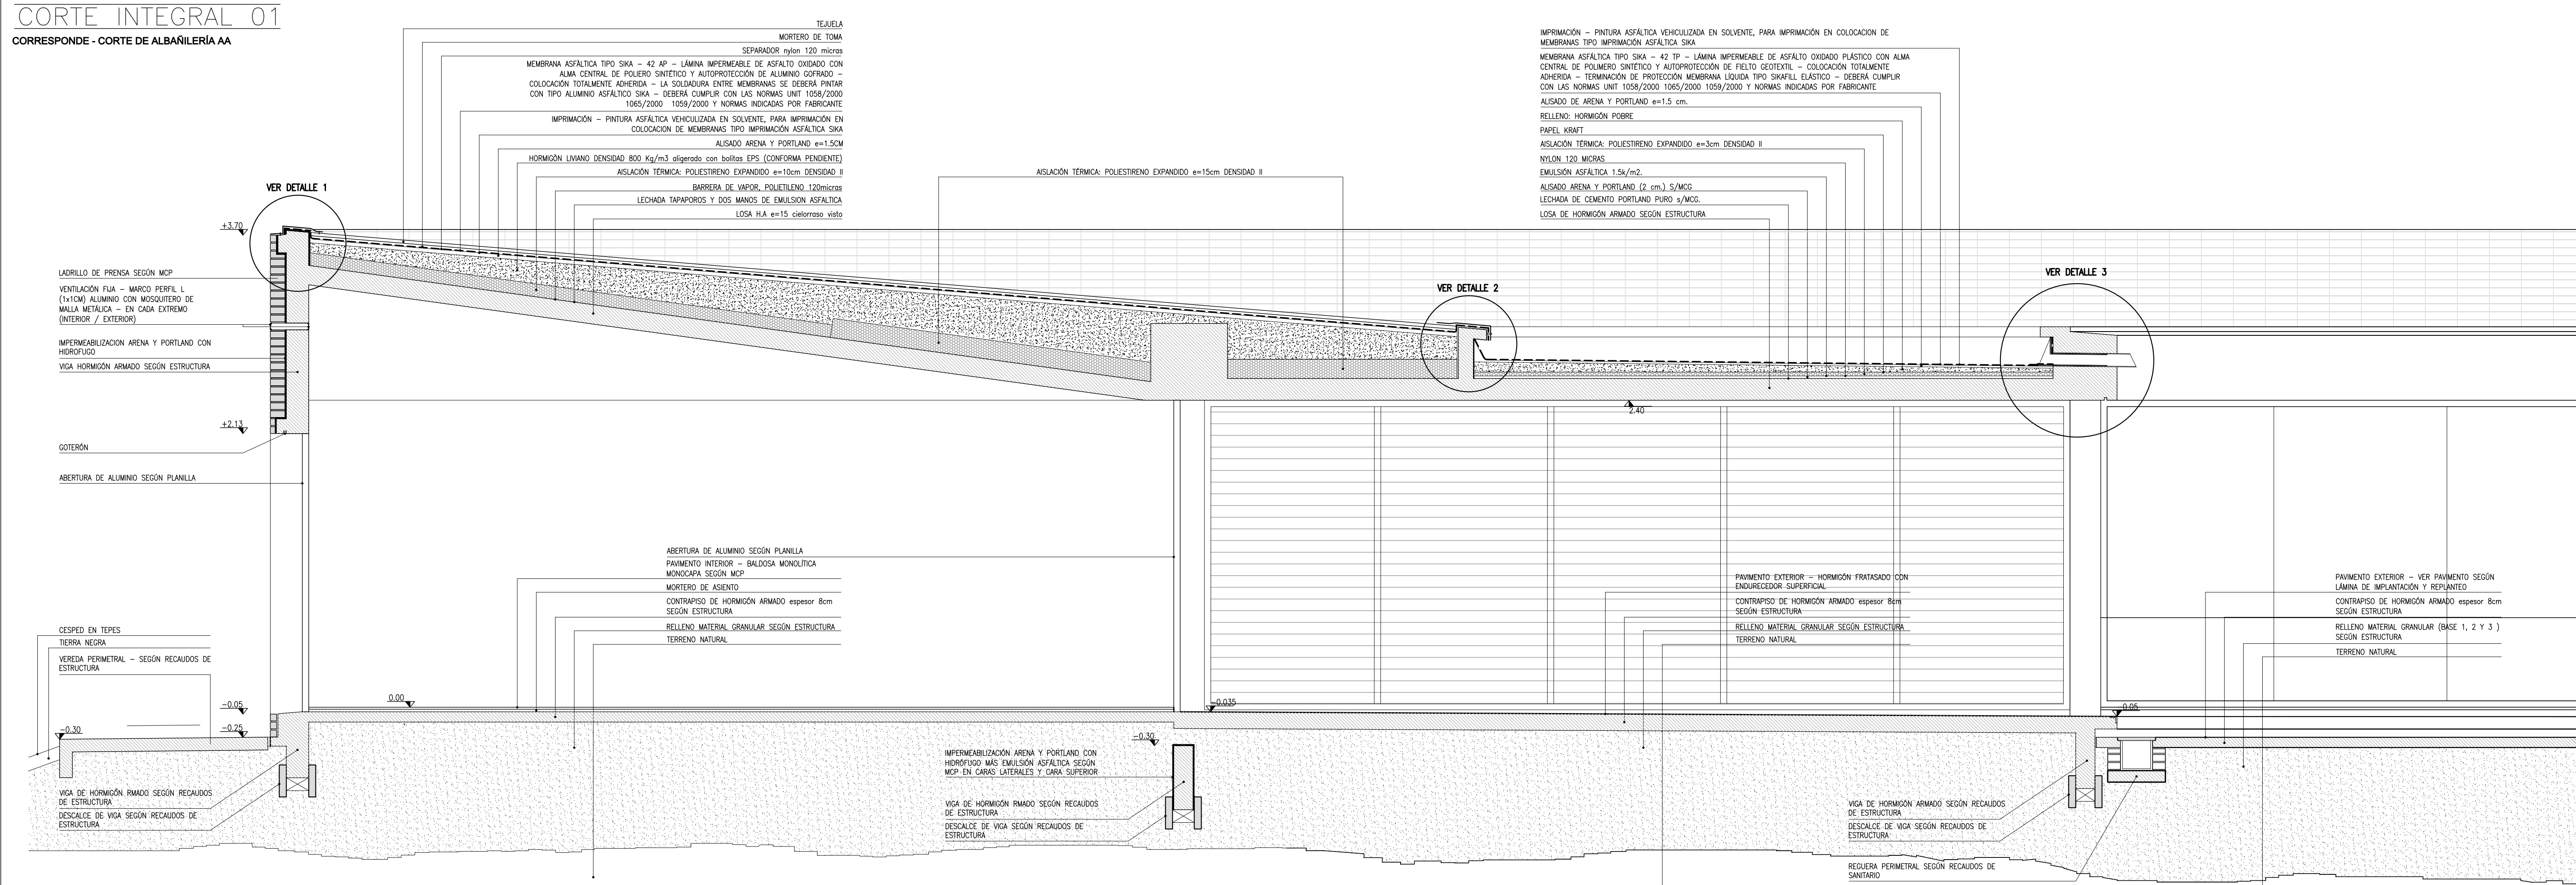
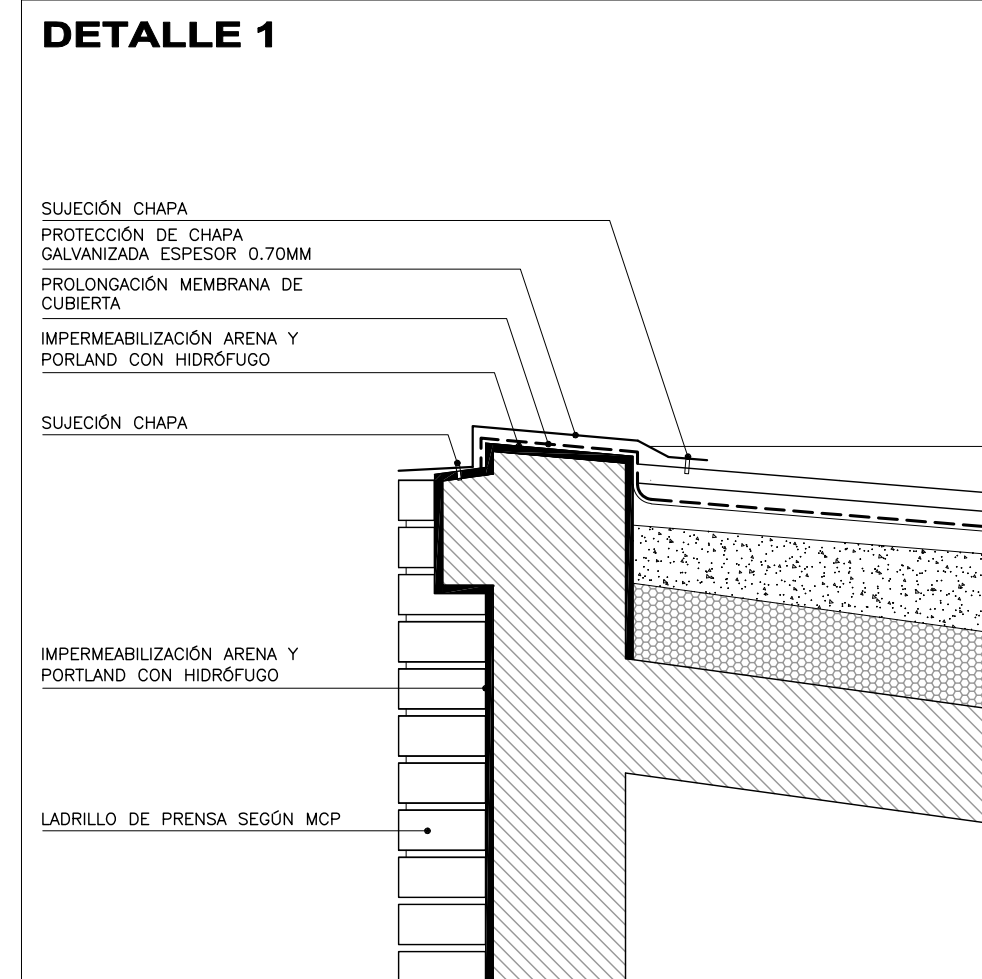
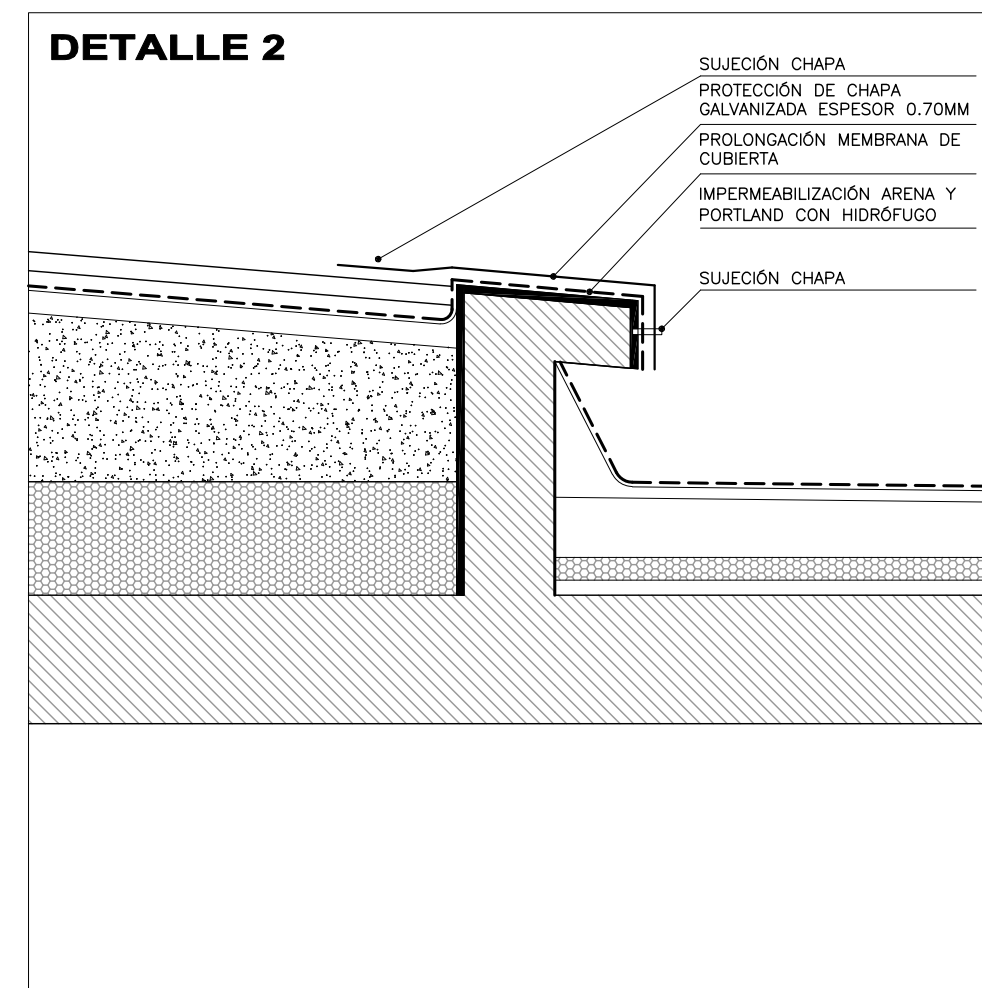
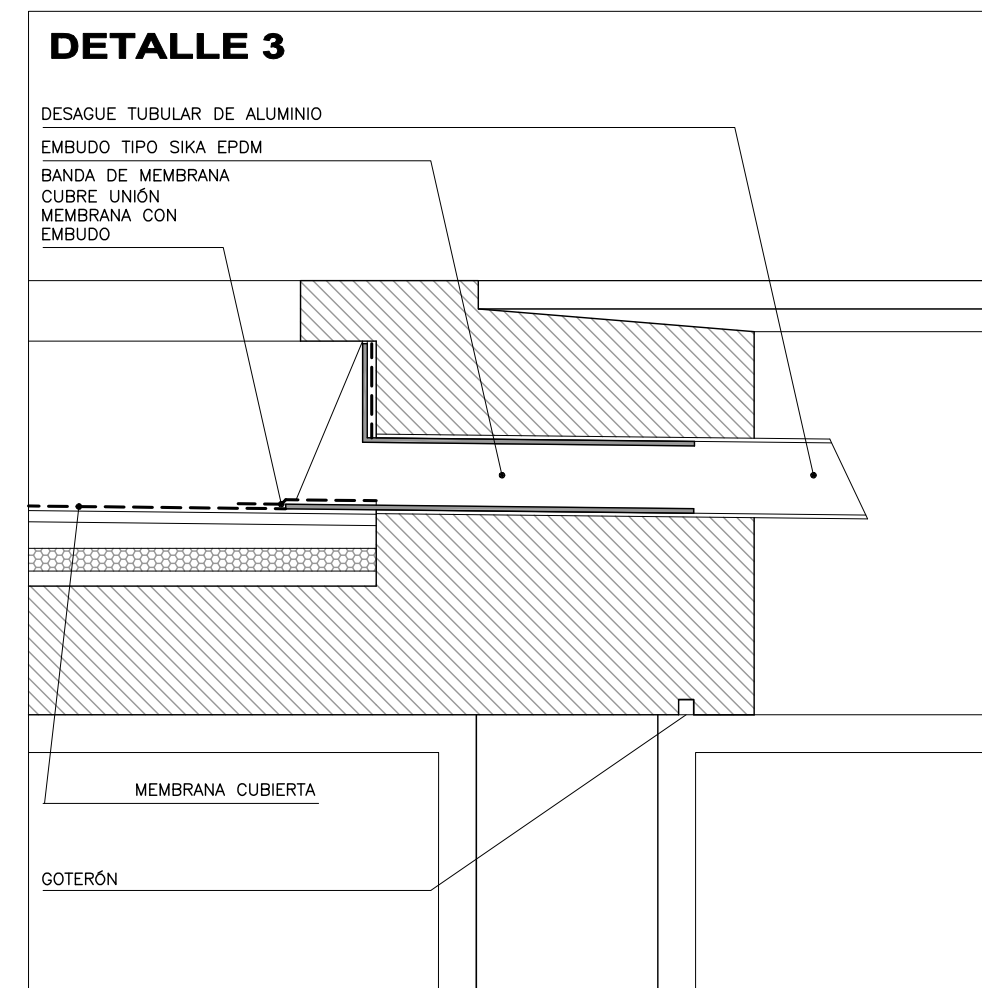
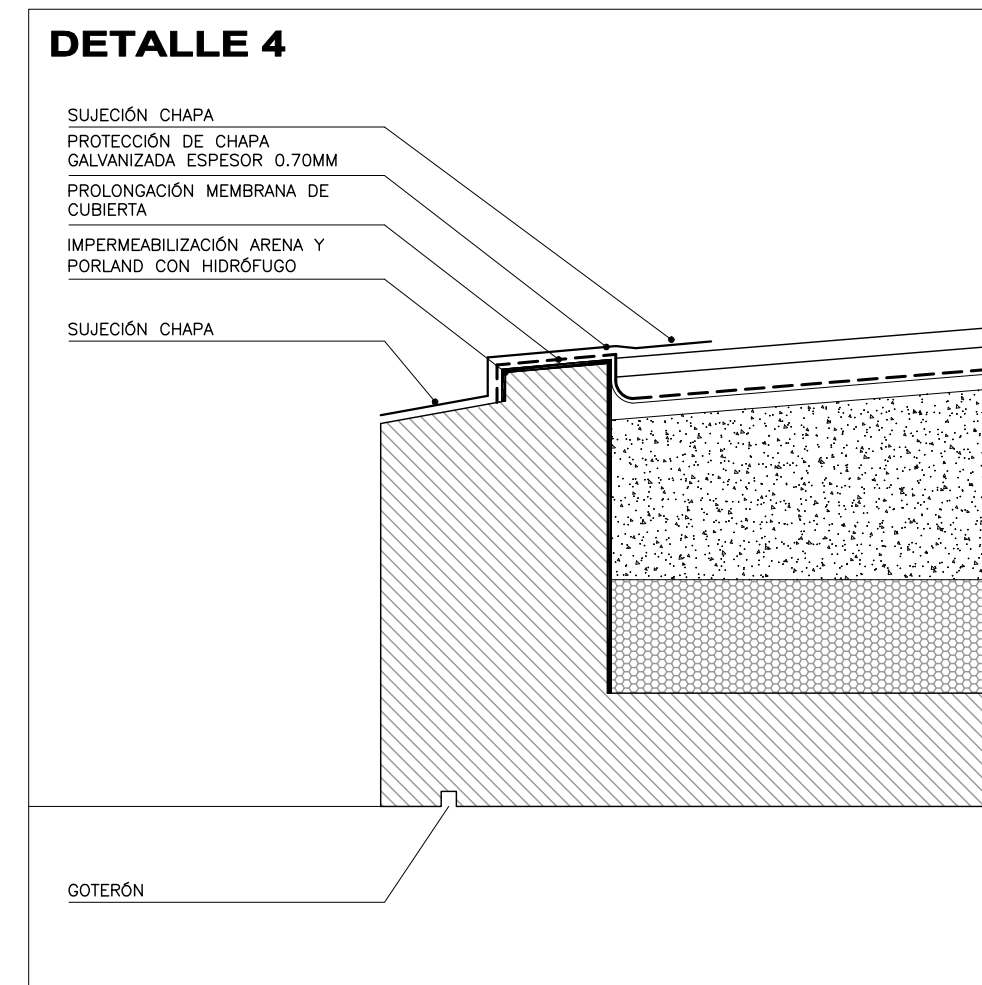


CORTE INTEGRAL  
CORRESPONDE - CORTE DE ALBAÑILERÍA AA**DETALLE 1****DETALLE 2****DETALLE 3****DETALLE 4**

<p>COMPONENTE PLANTA FISICA</p> <p>AREA DE PROYECTOS</p>		<p>LAMINA</p> <p><b>L11</b></p>
<p>OBRA</p>	<p>ESCUOLA 224 ROGER BALET</p> <p>MONTEVIDEO</p>	<p>TIPOS</p> <p><b>A06</b></p>
<p>CORTE INTEGRAL 1</p>		<p>FECHA</p> <p>2020</p> <p>ESCALA</p> <p>1/25</p>
<p>ARCHIVO</p> <p>-----</p> <p>SEAL: PLANTA FISICA</p> <p>ARG. M. VIGUZZI</p>	<p>-----</p> <p>CO-COORDINADOR DE PROYECTO</p> <p>ARG. LUIS LORENZINI</p>	<p>-----</p> <p>COLABORADOR</p>
<p>PROYECTISTAS</p> <p>ARG. LUIS LORENZINI / ARG. NATALIE CORTEIRO</p>		