
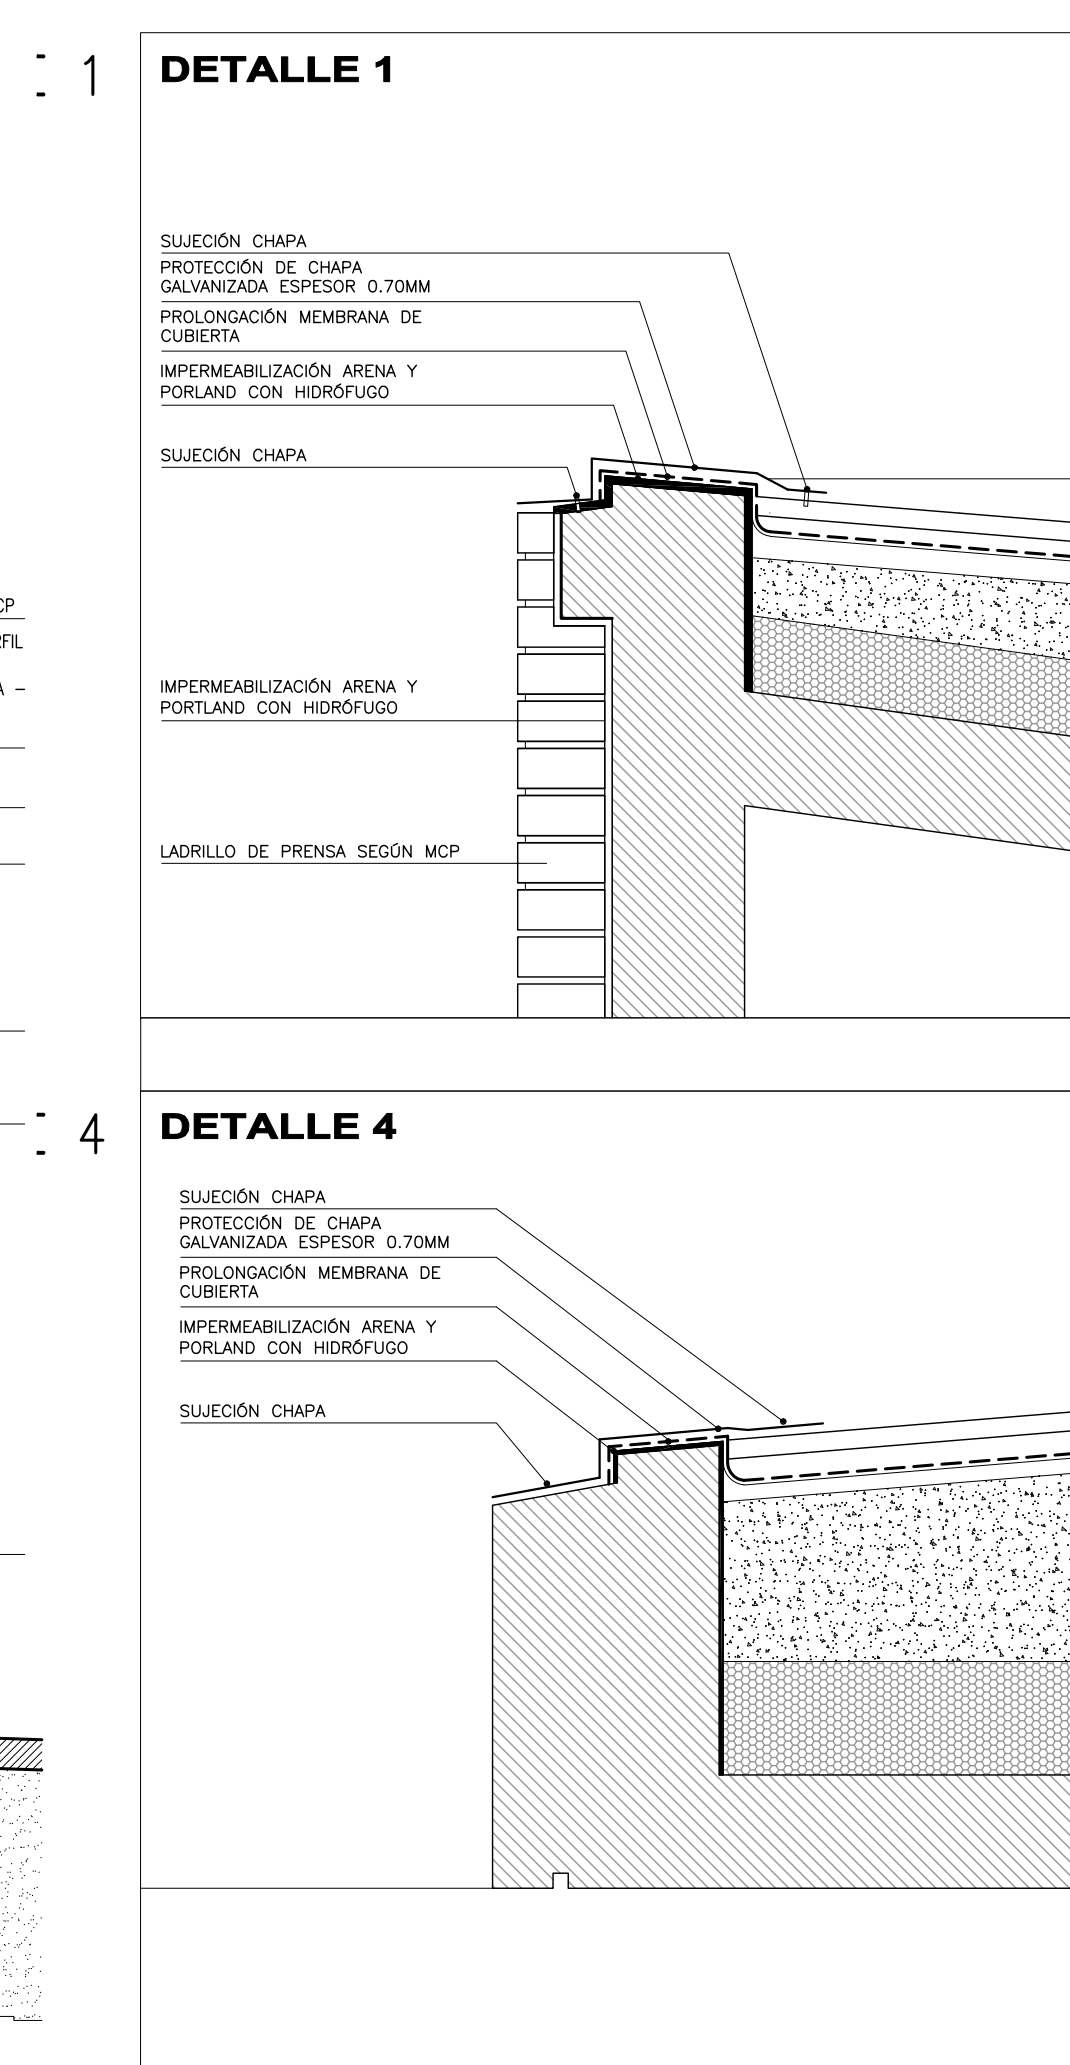
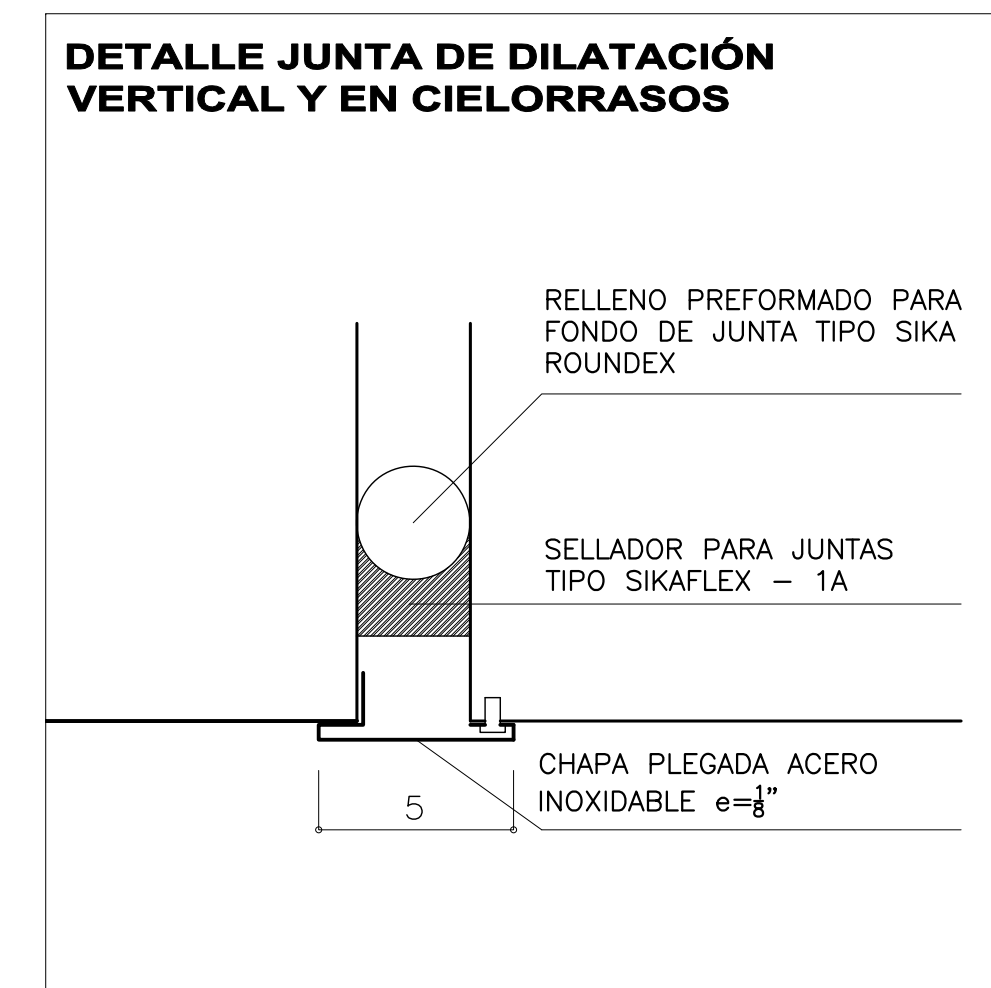
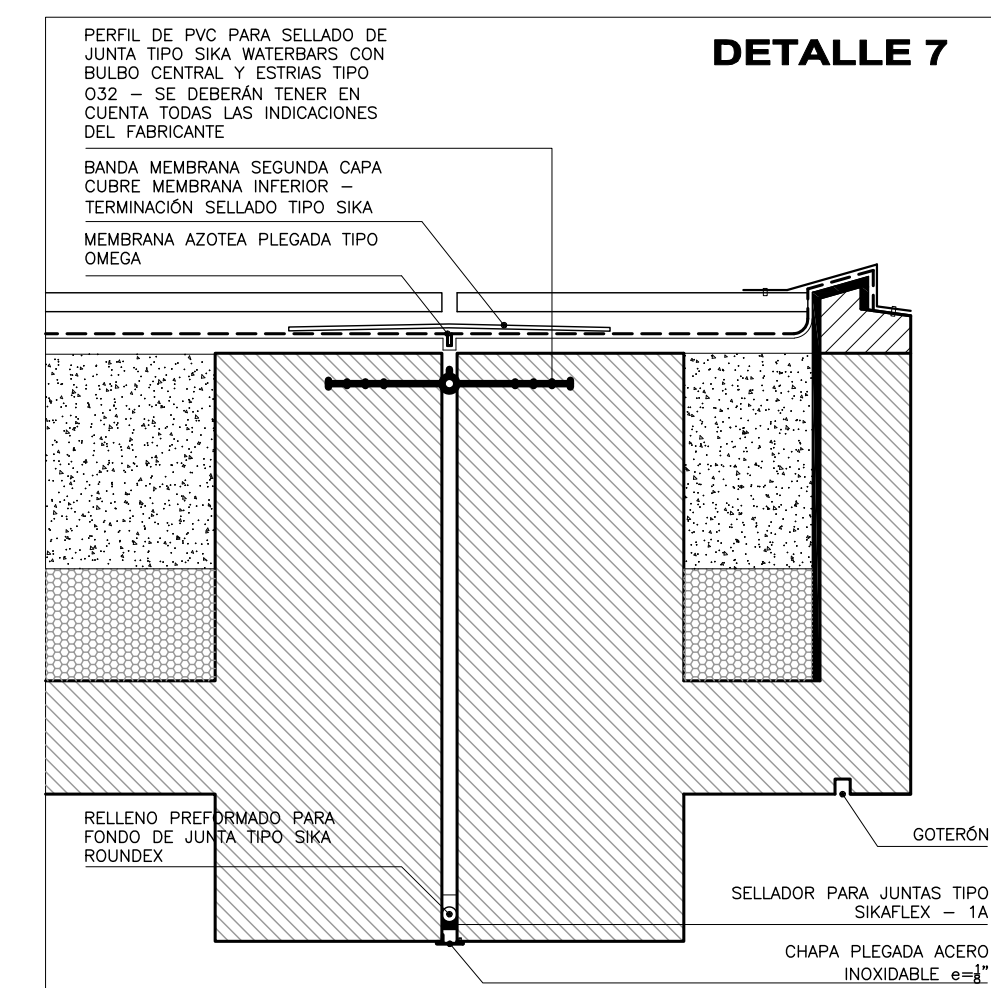
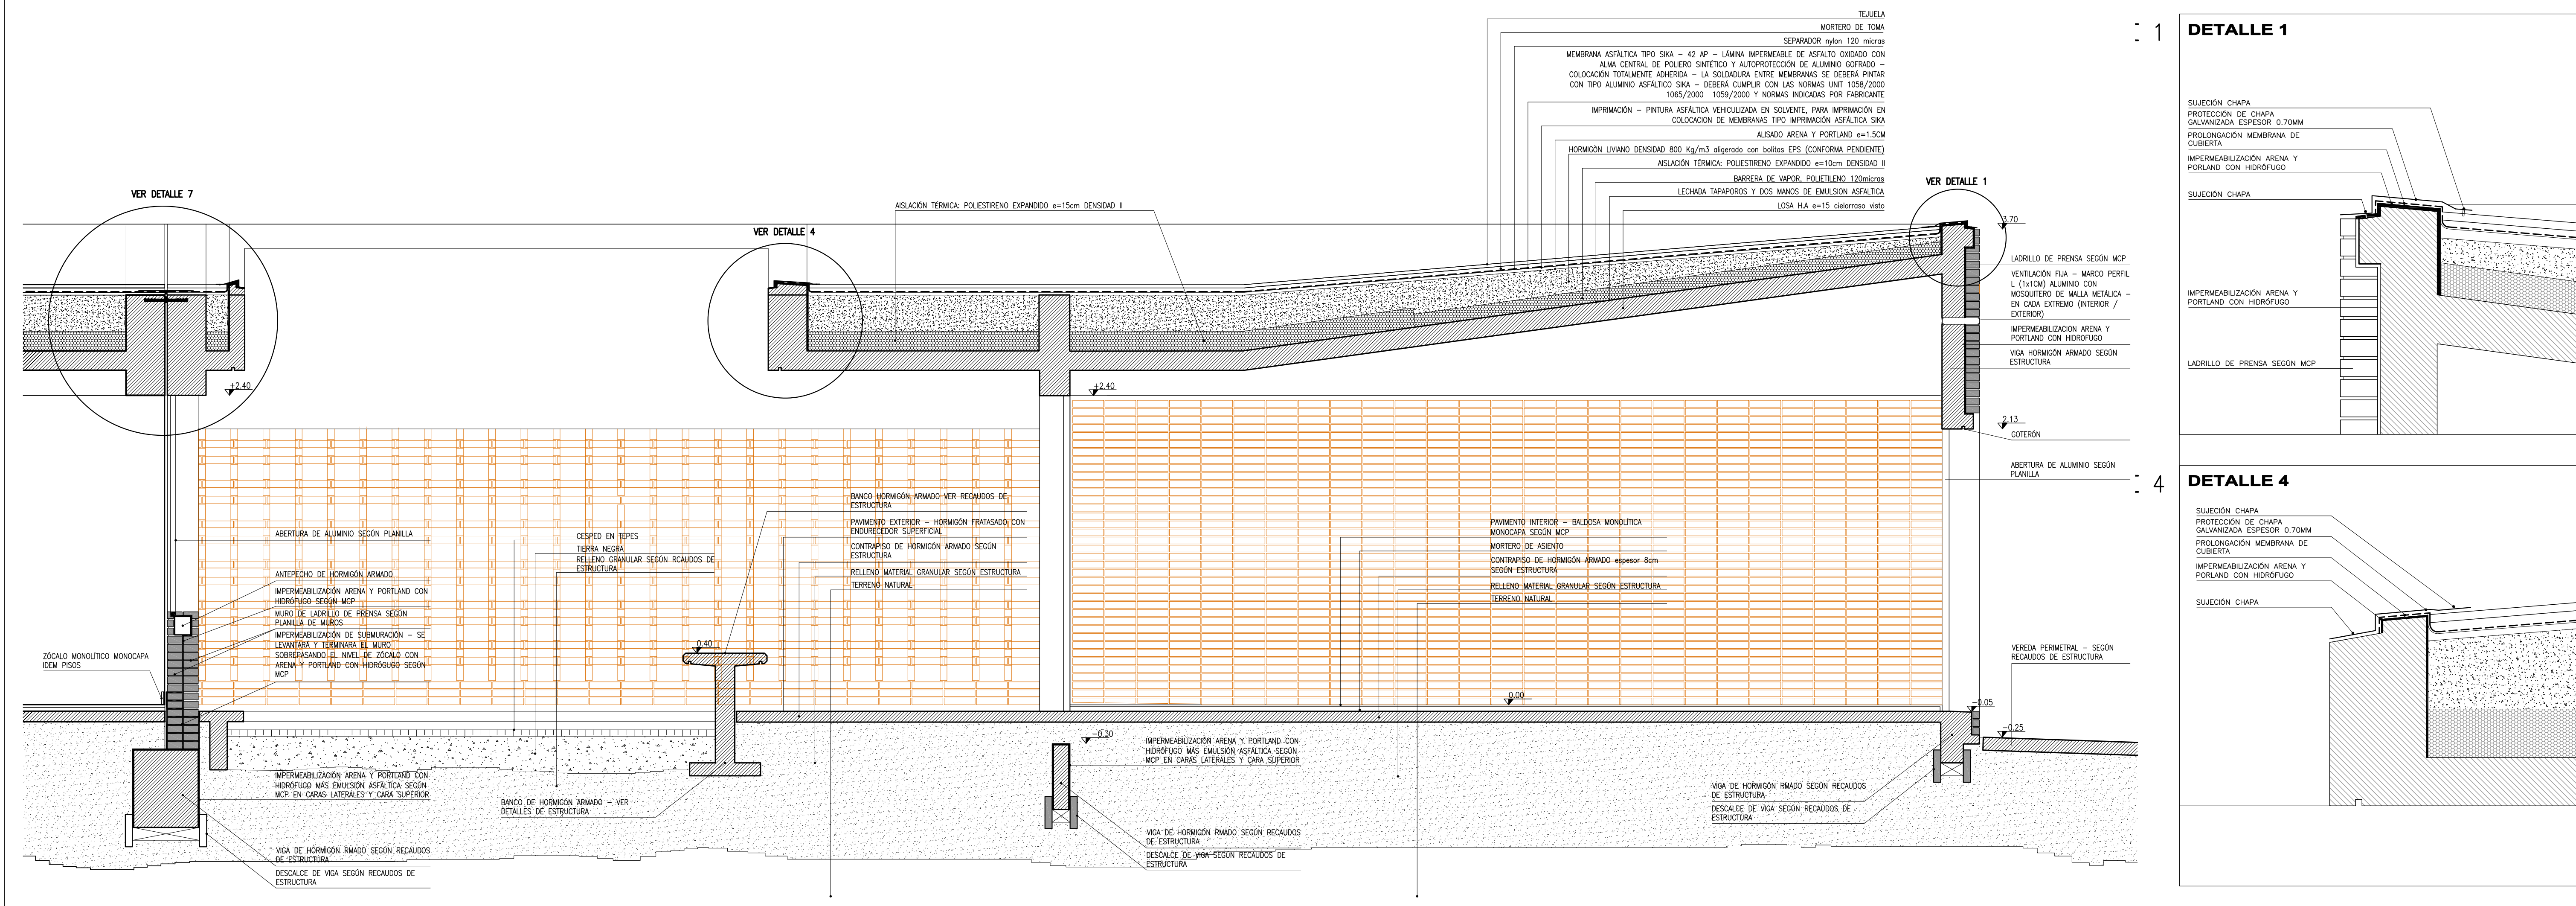


CORTE INTEGRAL 02  
CORRESPONDE - CORTE DE ALBAÑILERÍA GG

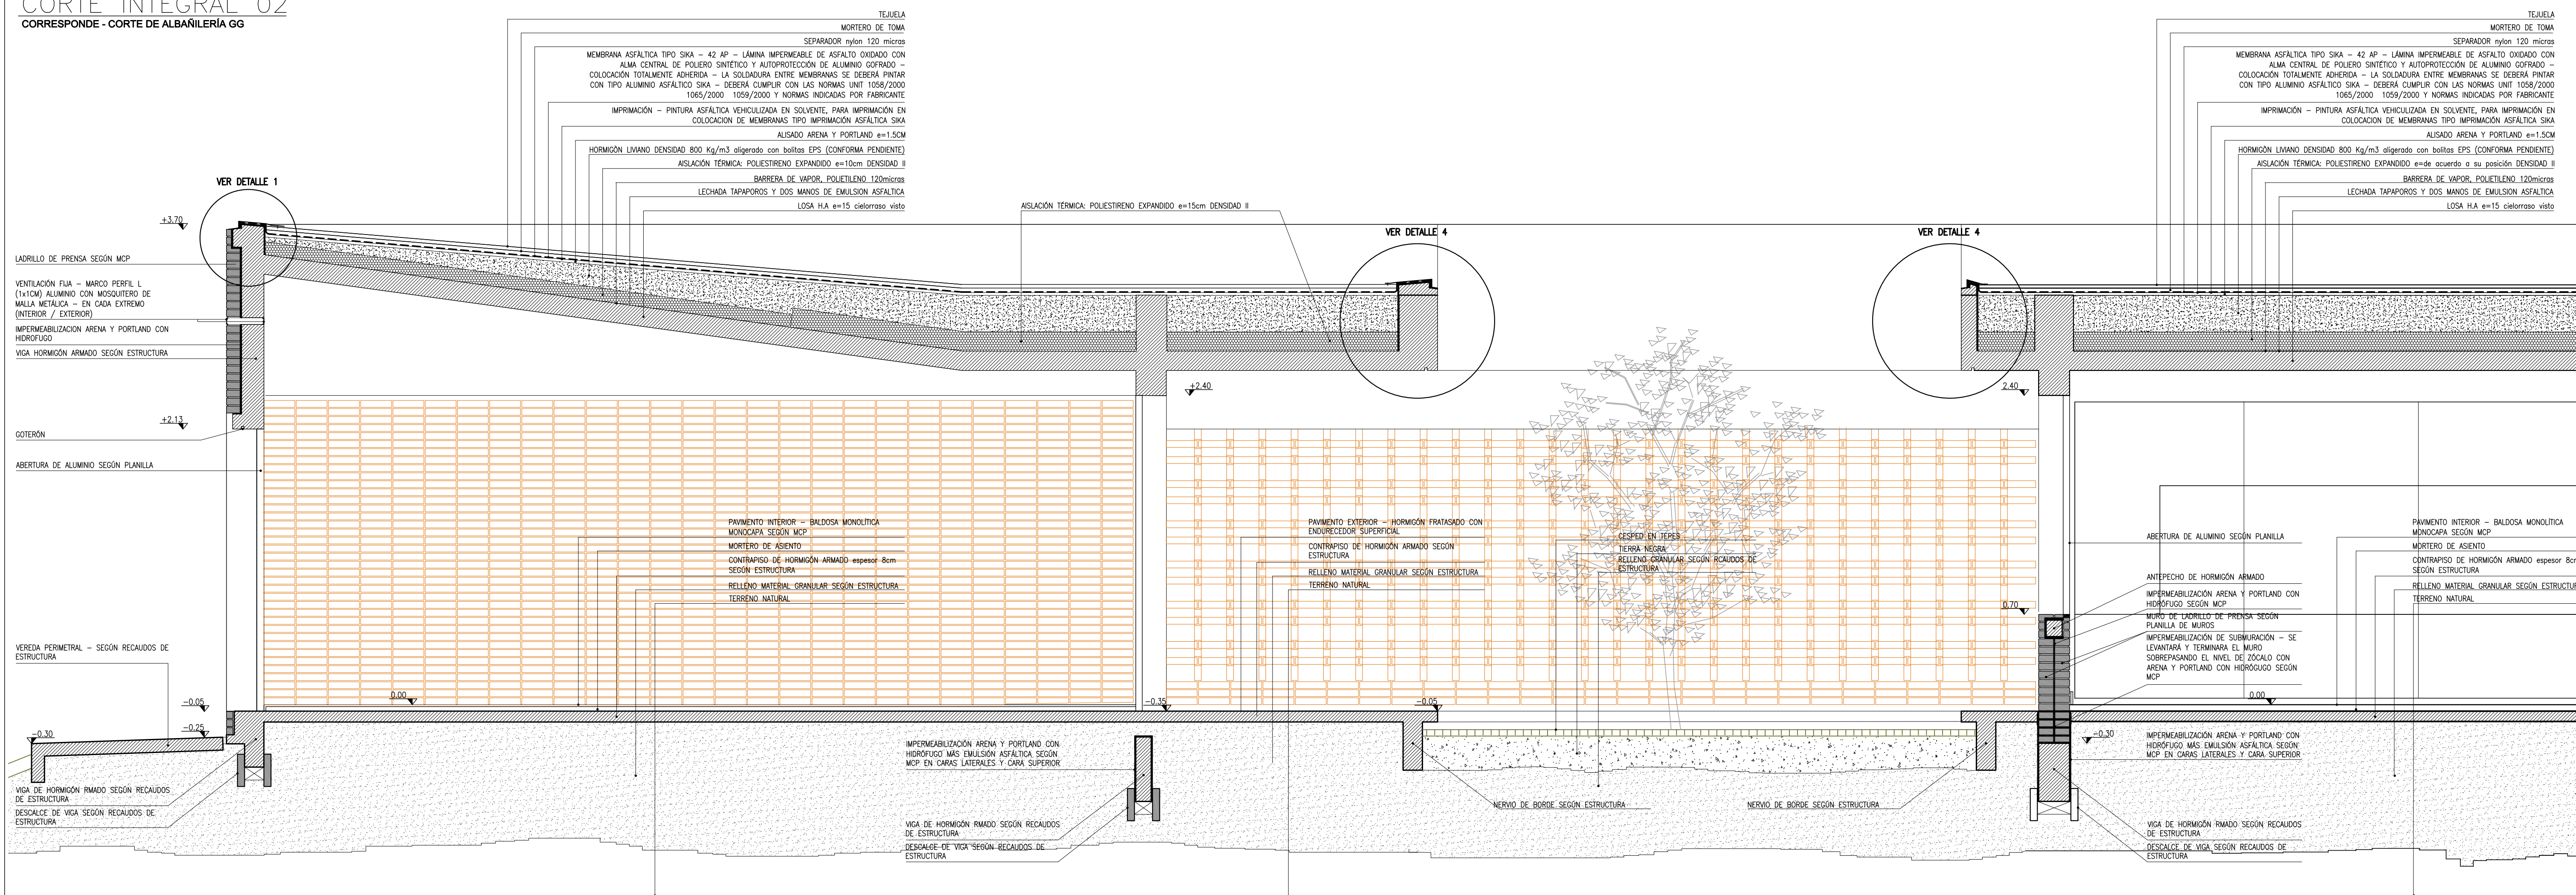

<p>COMPONENTE PLANTA FISICA</p> <p>AREA DE PROYECTOS</p>		<p>LAMINA</p> <p>L12</p>
<p>OBRA</p>	<p>ESCUELA 224 ROGER BALET</p> <p>MONTEVIDEO</p>	<p>TIPOS</p> <p>A07</p>
<p>DESCRIPCION</p> <p>CORTE INTEGRAL 2</p>		<p>FECHA</p> <p>2020</p> <p>ESCALA</p> <p>1/250</p>
<p>ARCHIVO</p> <p>=</p>	<p>CO-COORDINADORA DE PROYECTO</p> <p>ARG. LUCIA LOMBARDI</p> <p>PROYECTISTA</p> <p>ARG. LUCIA LOMBARDI / ARG. NATALIE CORDEIRO</p>	
<p>COORD. PLANTA FISICA</p> <p>ARG. M. VARGAS</p>		<p>COLABORADOR</p>