

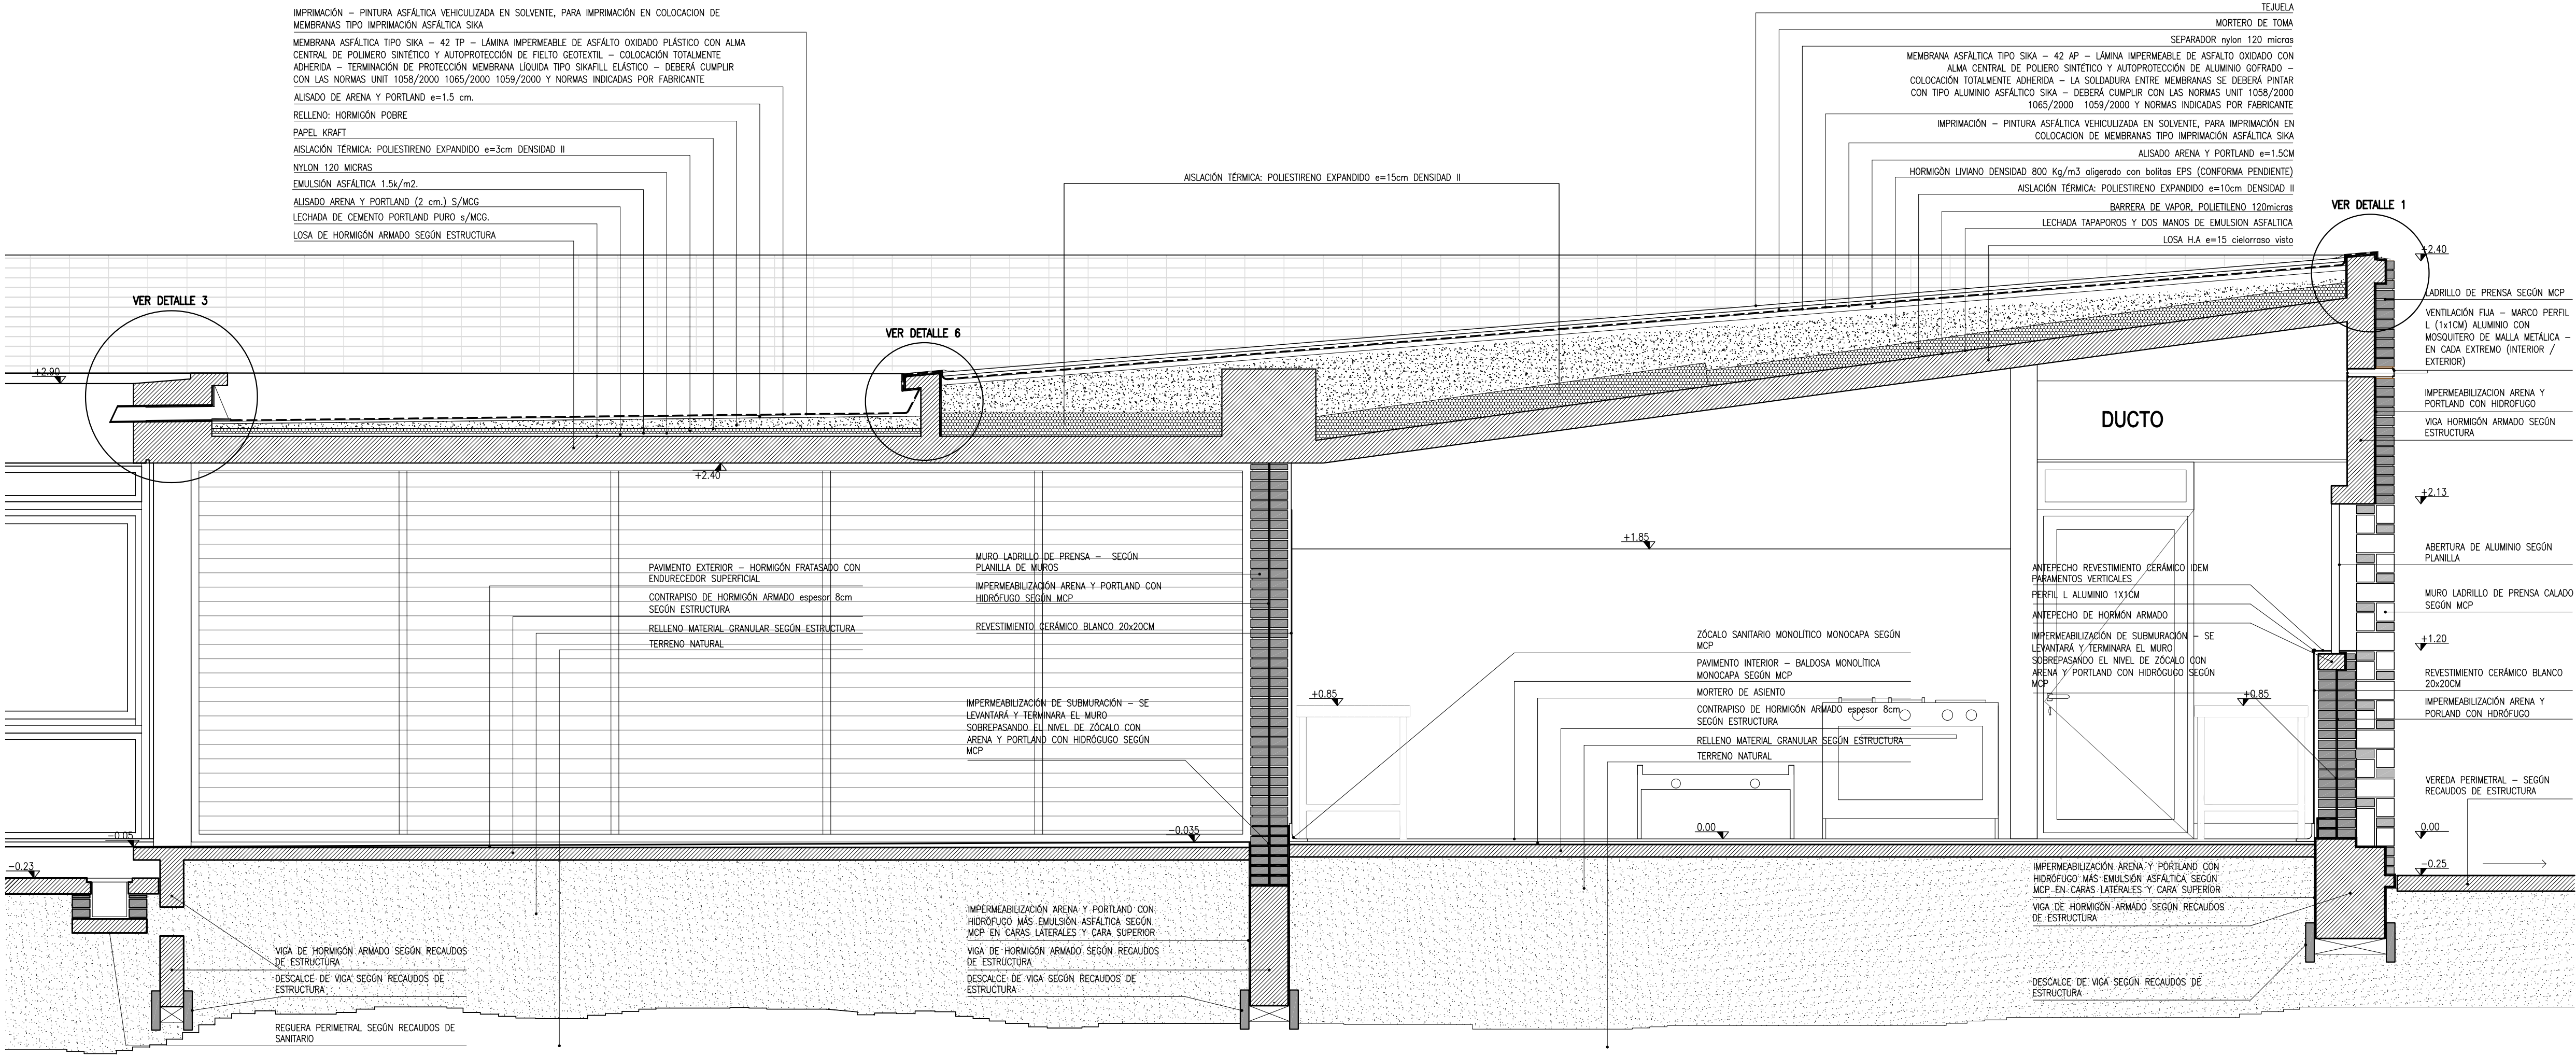



CORTE INTEGRAL 03
CORRESPONDE - CORTE DE ALBANILERIA II

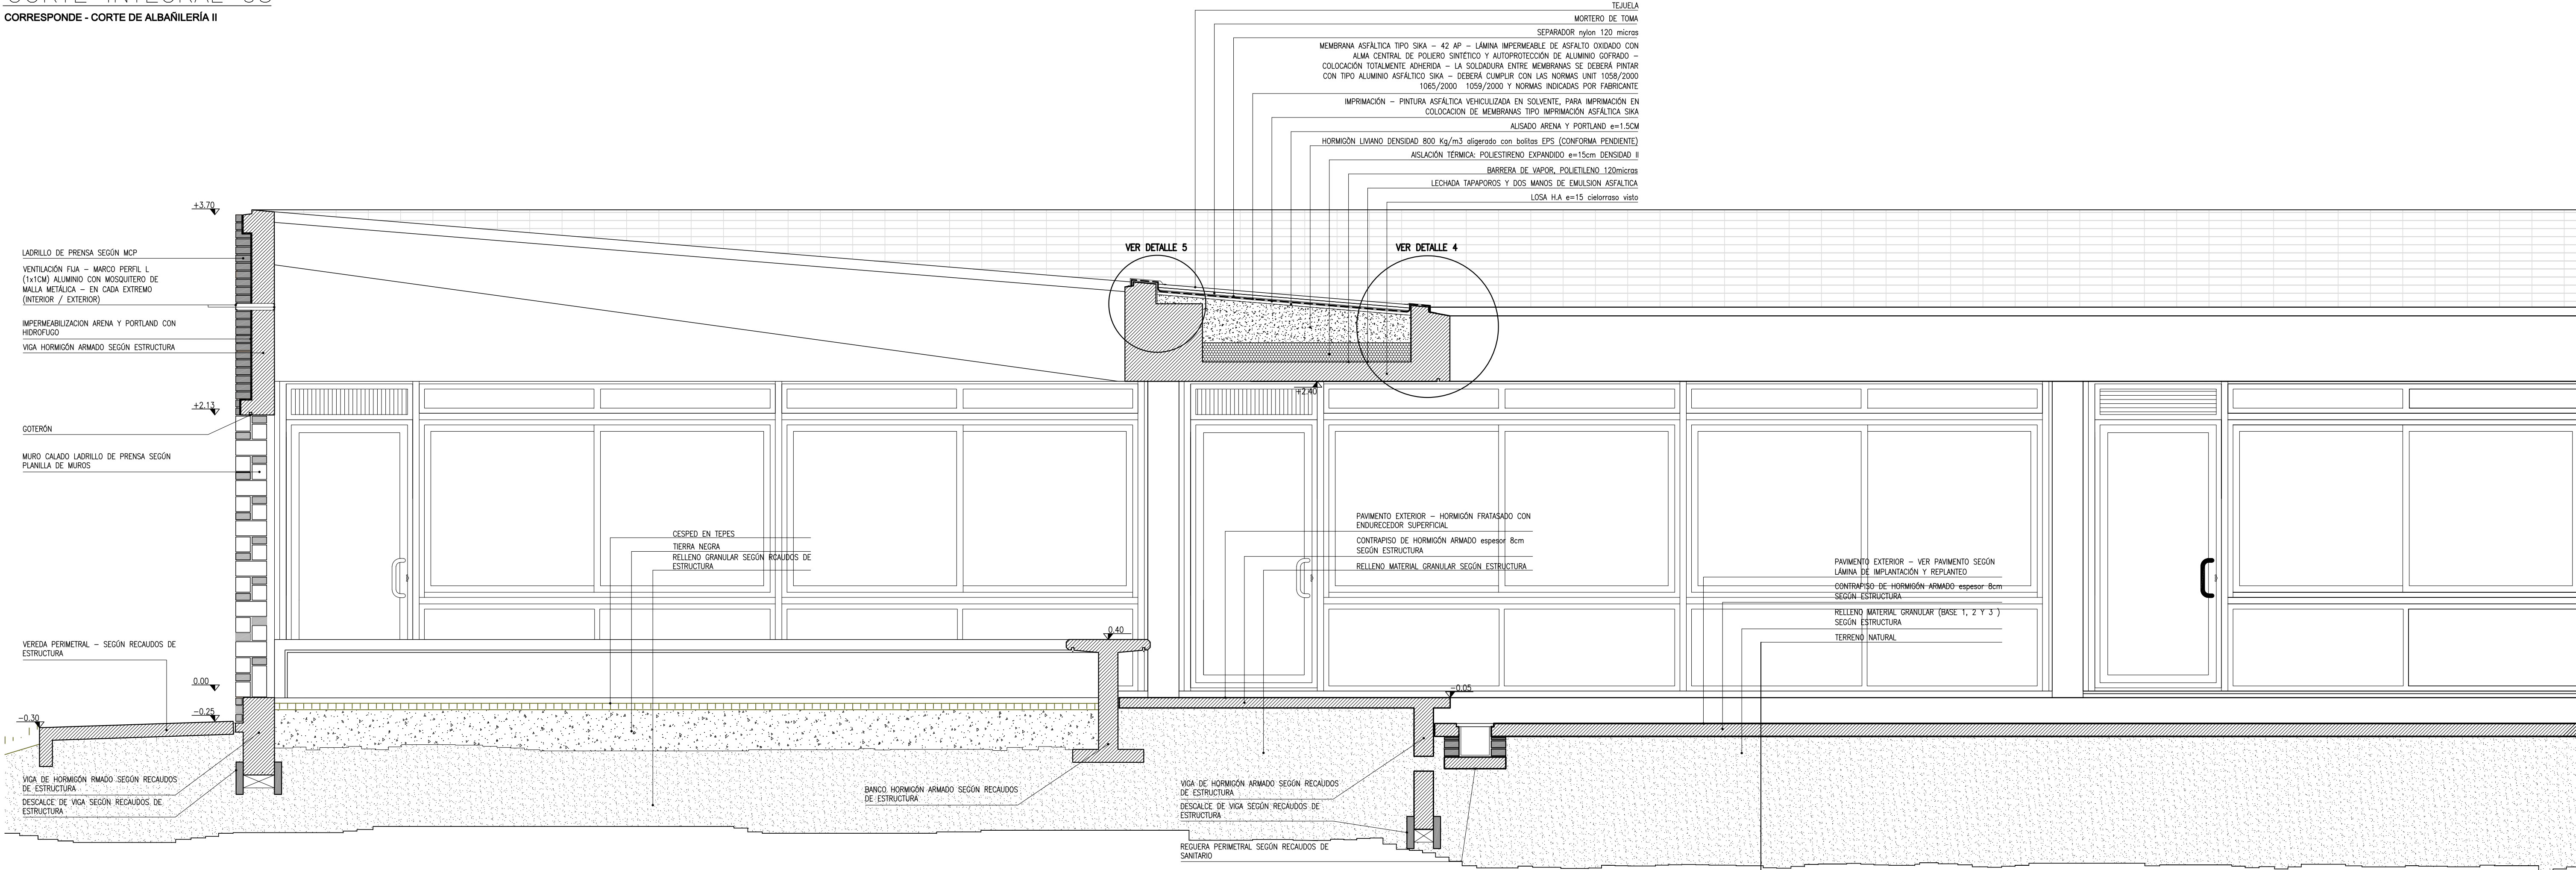


DETALLE 1

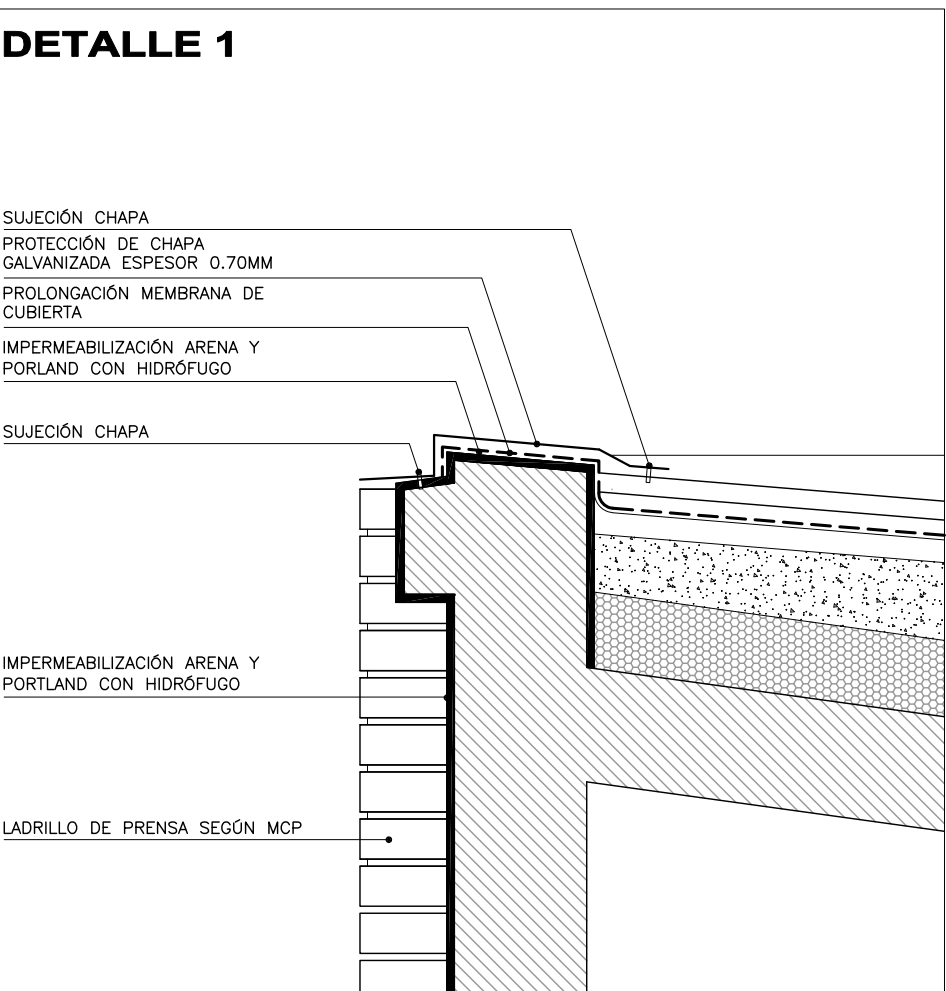


DETALLE 5

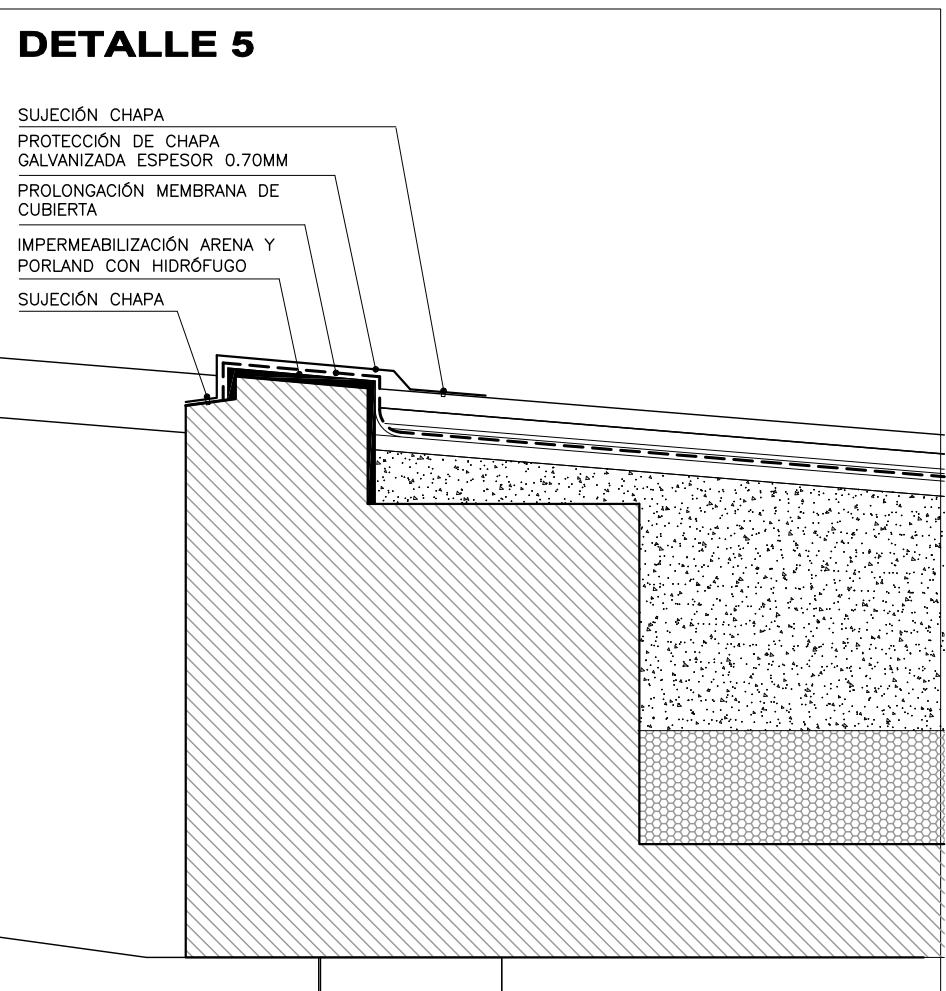


DETALLE 3

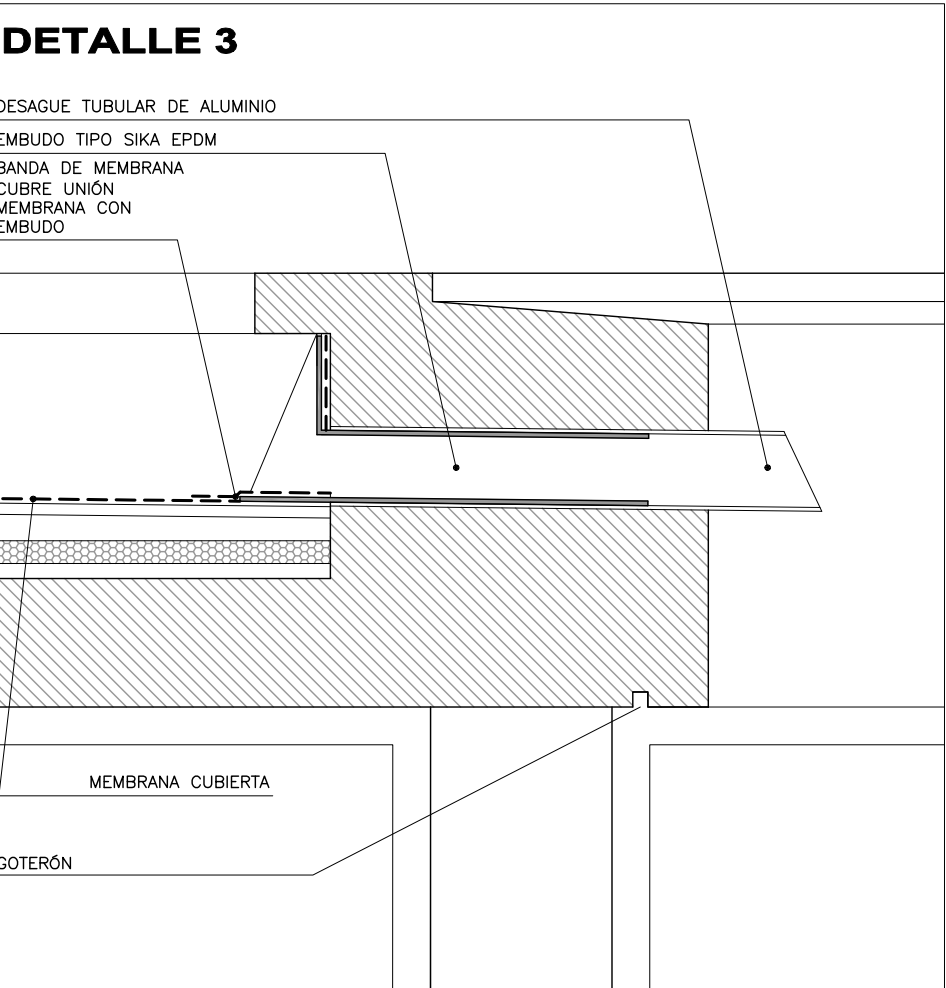

DETALLE 6

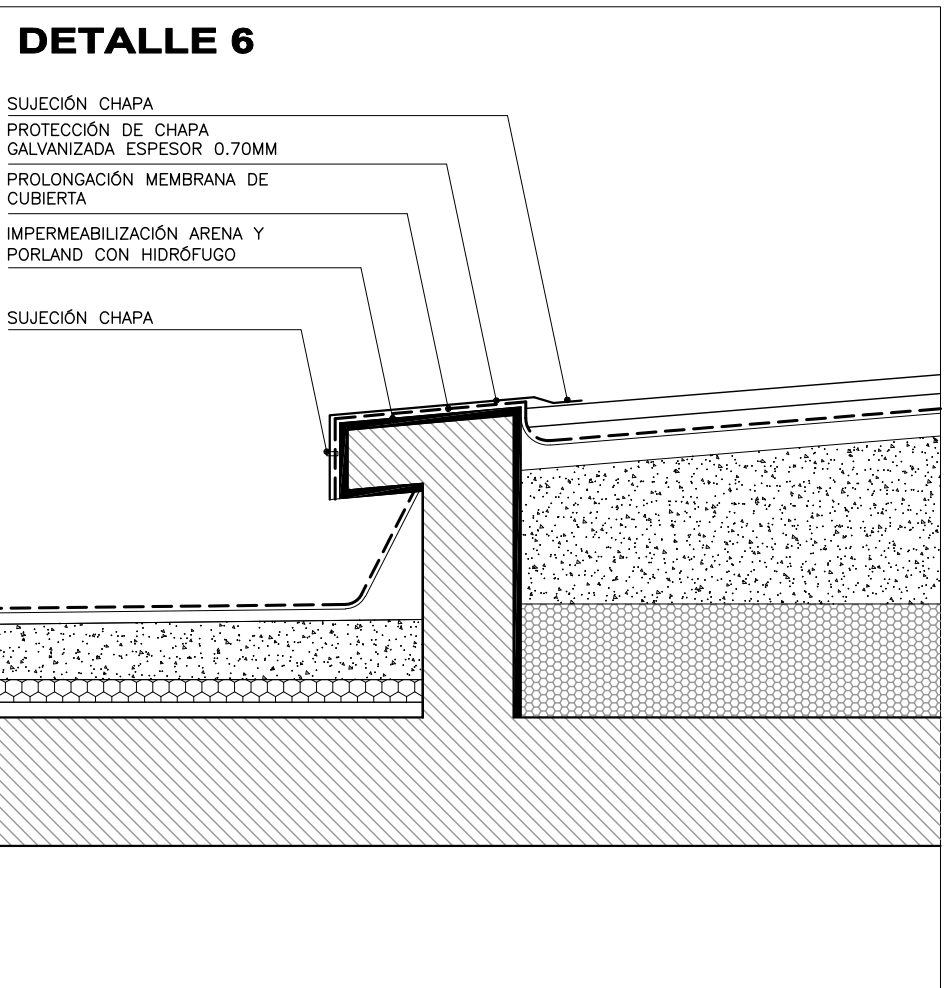

DETALLE 4

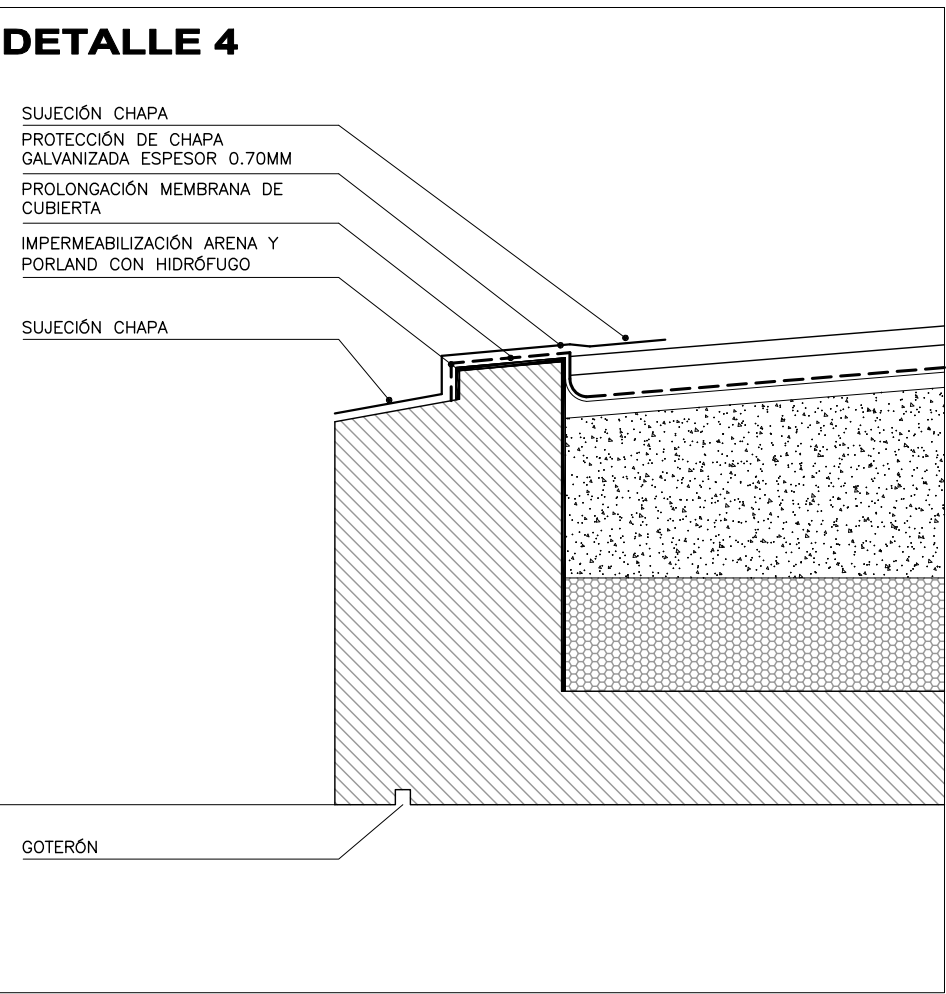

DETALLE 2



ANEP		PAEP	
COMPONENTE PLANTA FISICA		LAMINA	
AREA DE PROYECTOS		L13	
OBRA		TIPOS	
ESCUELA 224 ROGER BALET		A08	
CORTE INTEGRAL 3		Escala	
200		1/25	
COORD. PLANTA FISICA		COORDINADORA DE PROYECTO	
ARQ. M. VAQUEZ		ARQ. LUIGI LONGHIERI	
PROYECTISTA		COLABORADOR	
ARQ. LUIGI LONGHIERI / ARQ. NATALIE CORREO			