




ALBAÑILERIA SSHH PREESCOLARES

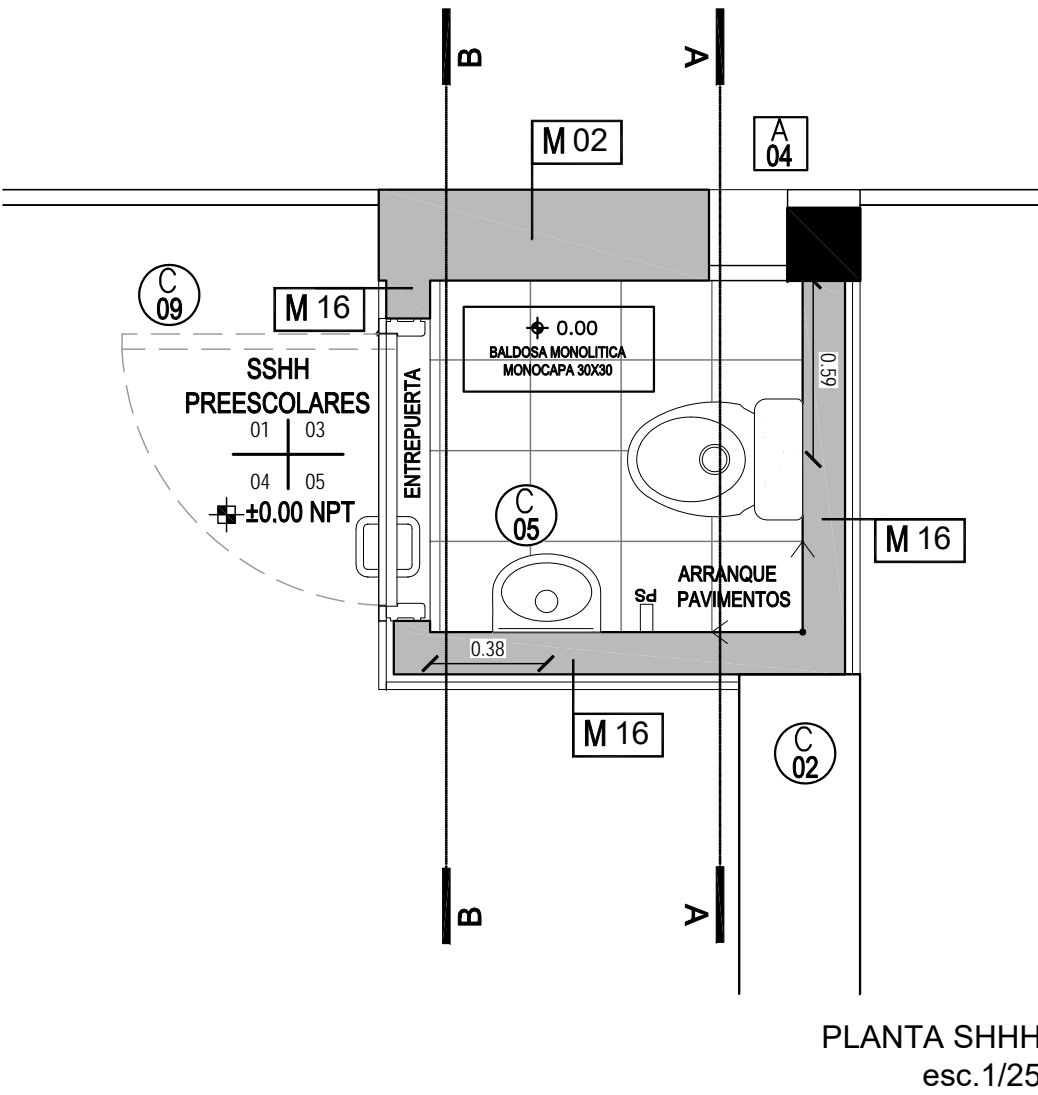

PLANTA SSHH
esc. 1/25

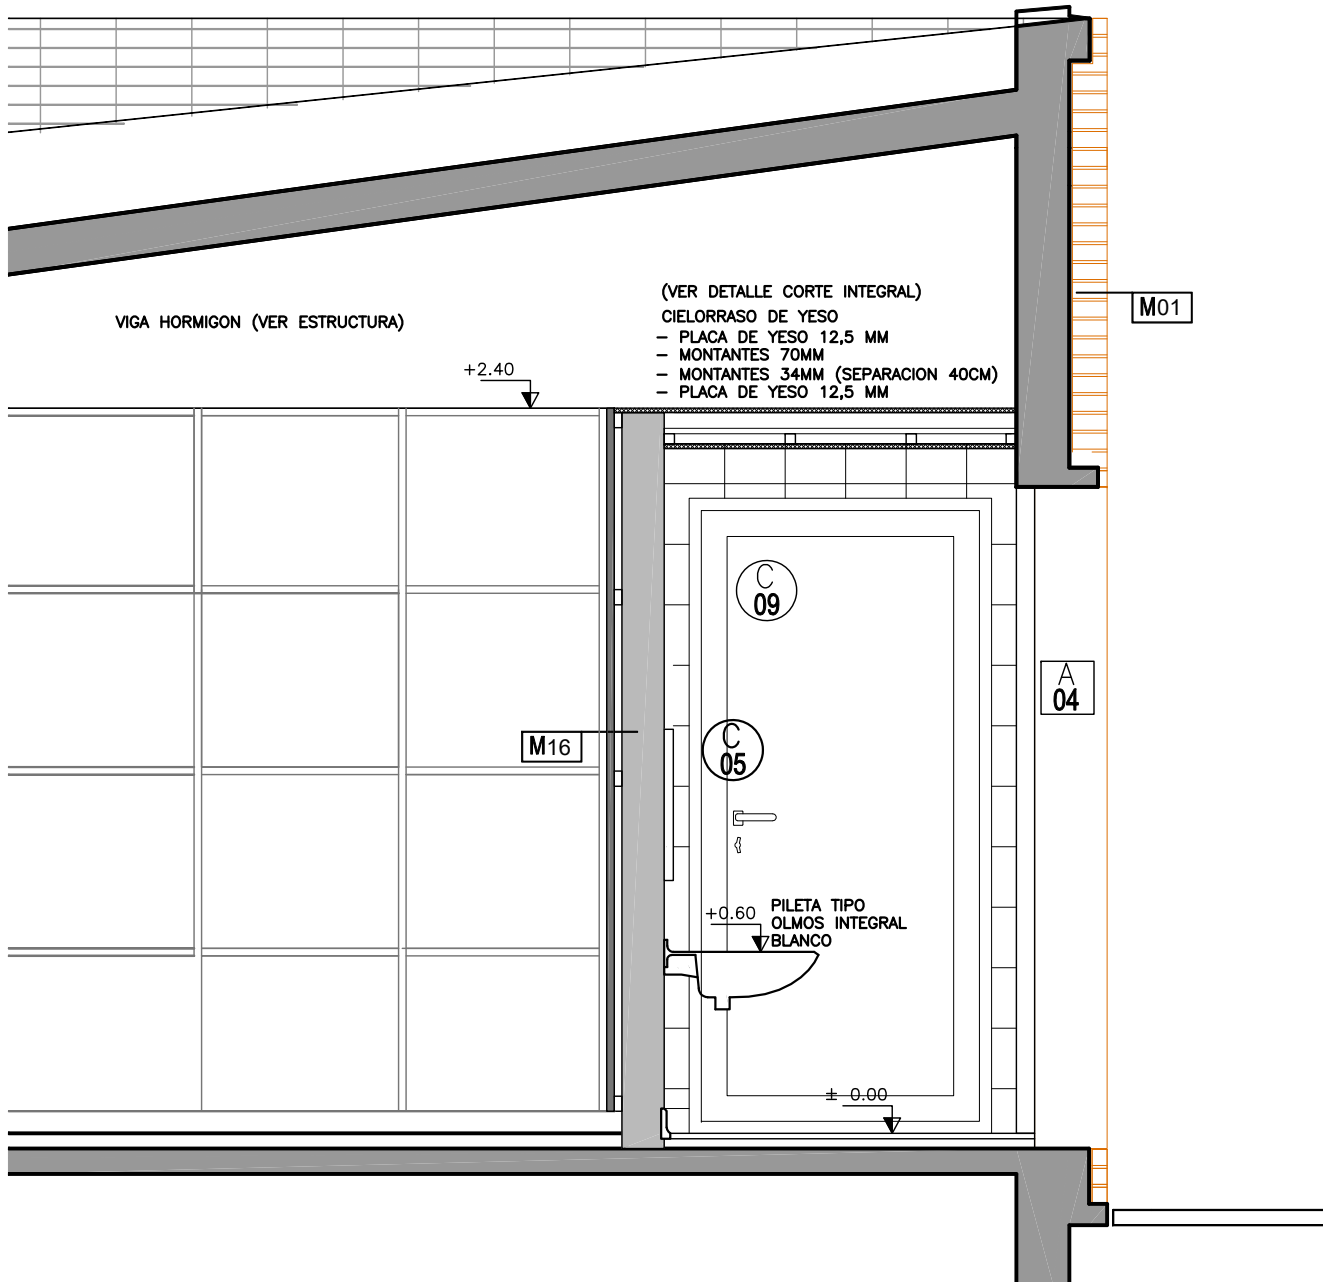

CORTE AA
esc. 1/25

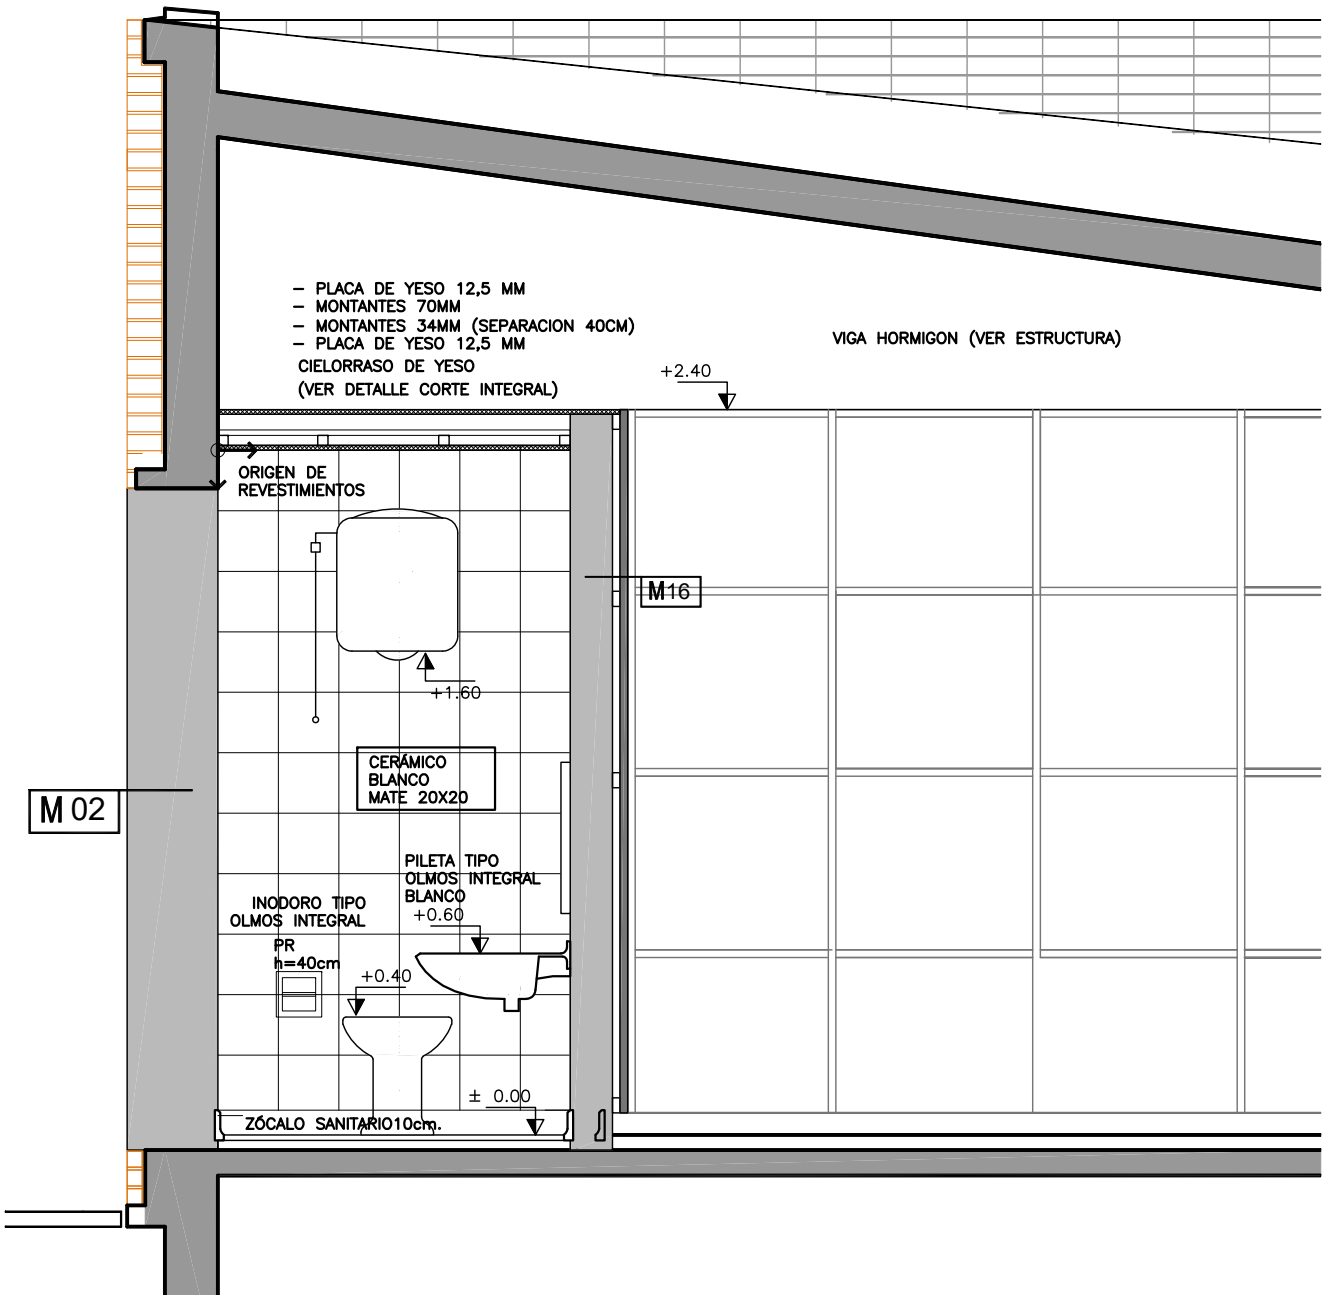

CORTE BB
esc. 1/25

SSH

REVESTIMIENTOS:
CERÁMICA 20X20CM COLOR BLANCO MATE.

CISTERNAS:
LAS CISTERNAS SERÁN TIPO MAGYA EXTERIORES, DE PLÁSTICO, DE 10 LITROS, CON MECANISMO DE BRONCE Y ACCIONAMIENTO MEDIANTE PALANCA LATERAL (VER ANEXO DE ACCIONAMIENTO DE CISTERNA)

ACCESORIOS:
- PORTARROLLOS (PR) TIPO FERRUM, COLOR BLANCO (ALTURA DE ACUERDO A GRÁFICOS, CANTIDAD: 1 POR INODORO)
- PERCHA (PS) SIMPLE TIPO FERRUM COLOR BLANCO (ALTURA DE ACUERDO A GRÁFICOS, CANTIDAD: 1 POR INODORO)

GRIFERÍA:
VER ANEXO DE SANITARIA

LOZA SANITARIA (INODOROS):

- SSHH GENERAL ALUMNOS Y PREESCOLARES - INODORO TIPO OLMOS INTEGRAL, COLOR BLANCO. NO SE ADMITIRÁ DE DIMENSIONES MENORES.
- SSHH DISCAPACITADOS - INODORO ALTO PARA DISCAPACITADOS, CON TAPA, COLOR BLANCO
- SSHH PERSONAL COCINA Y DIRECCION - INODORO TIPO OLMOS INTEGRAL, COLOR BLANCO. NO SE ADMITIRÁ DE DIMENSIONES MENORES.

PILETAS

- SSHH LLEVARÁN TIPO OLMOS INTEGRAL (BLANCO)

SIFONES:

- TODOS LOS LAVAMANOS LLEVARÁN SIFÓN DE ACERO INOXIDABLE.

PAVIMENTOS:

- BALDOSA MONOLÍTICA MONOCAPA 30x30 CM. TIPO BLANGINO SEGÚN MCP
- ZÓCALO SANITARIO h=10cm. MONOLÍTICO IDEM PISOS

SE DEBERÁ REVESTIR LA SUPERFICIE DETRÁS DE LA PROYECCIÓN DE LOS ESPEJOS.

CANTONERAS:

- EN ARISTAS VERTICALES LLEVARA CANTONERA DE ALUMINIO TIPO "FLECHA".

BUÑAS


- SE COLOCARÁN BUÑAS DE ALUMINIO DE 1CMX1CM EN:
- EN LA UNIÓN ENTRE MATERIALES REVOQUE INTERIOR-CERÁMICA
- ENTRE CERÁMICA Y MARCO DE PUERTA
- ENTRE SECTOR SUPERIOR DE MARCO DE PUERTA Y REVOQUE

NOTAS GENERALES:

TODOS LOS CANTOS VIVOS ENTRE MUROS REVESTIDOS LLEVARÁN CANTONERAS DE ALUMINIO SIMCP A MODO DE TERMINACIÓN EN TODA LA ALTURA DEL REVESTIMIENTO


REFERENCIAS:

PR - PORTA ROLLO
PS - PERCHA

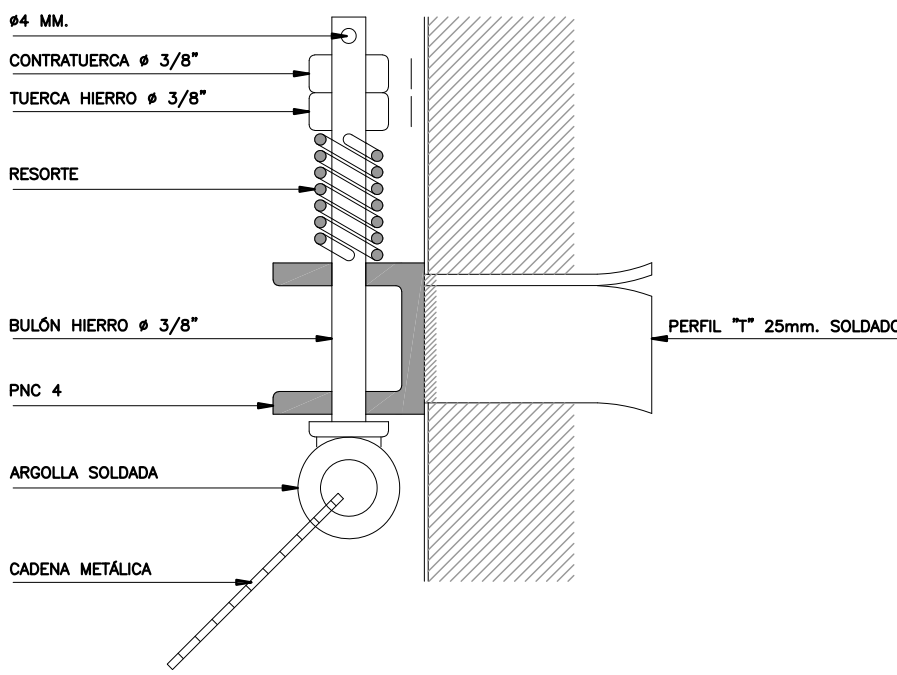


DETALLES CISTERNA
esc. 1/2

ALBAÑILERIA SSHH MAESTROS

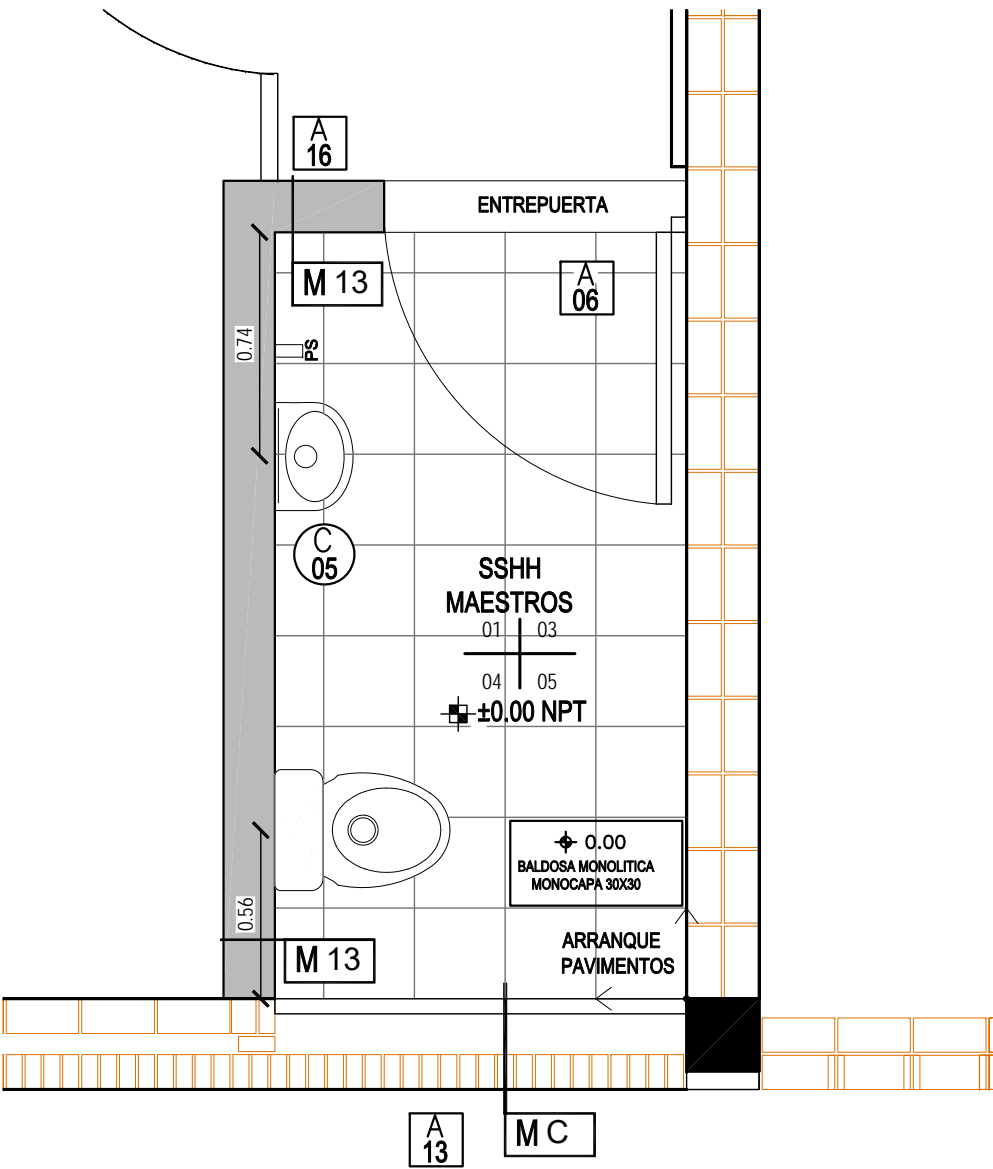

PLANTA SSHH MAESTROS
esc. 1/25

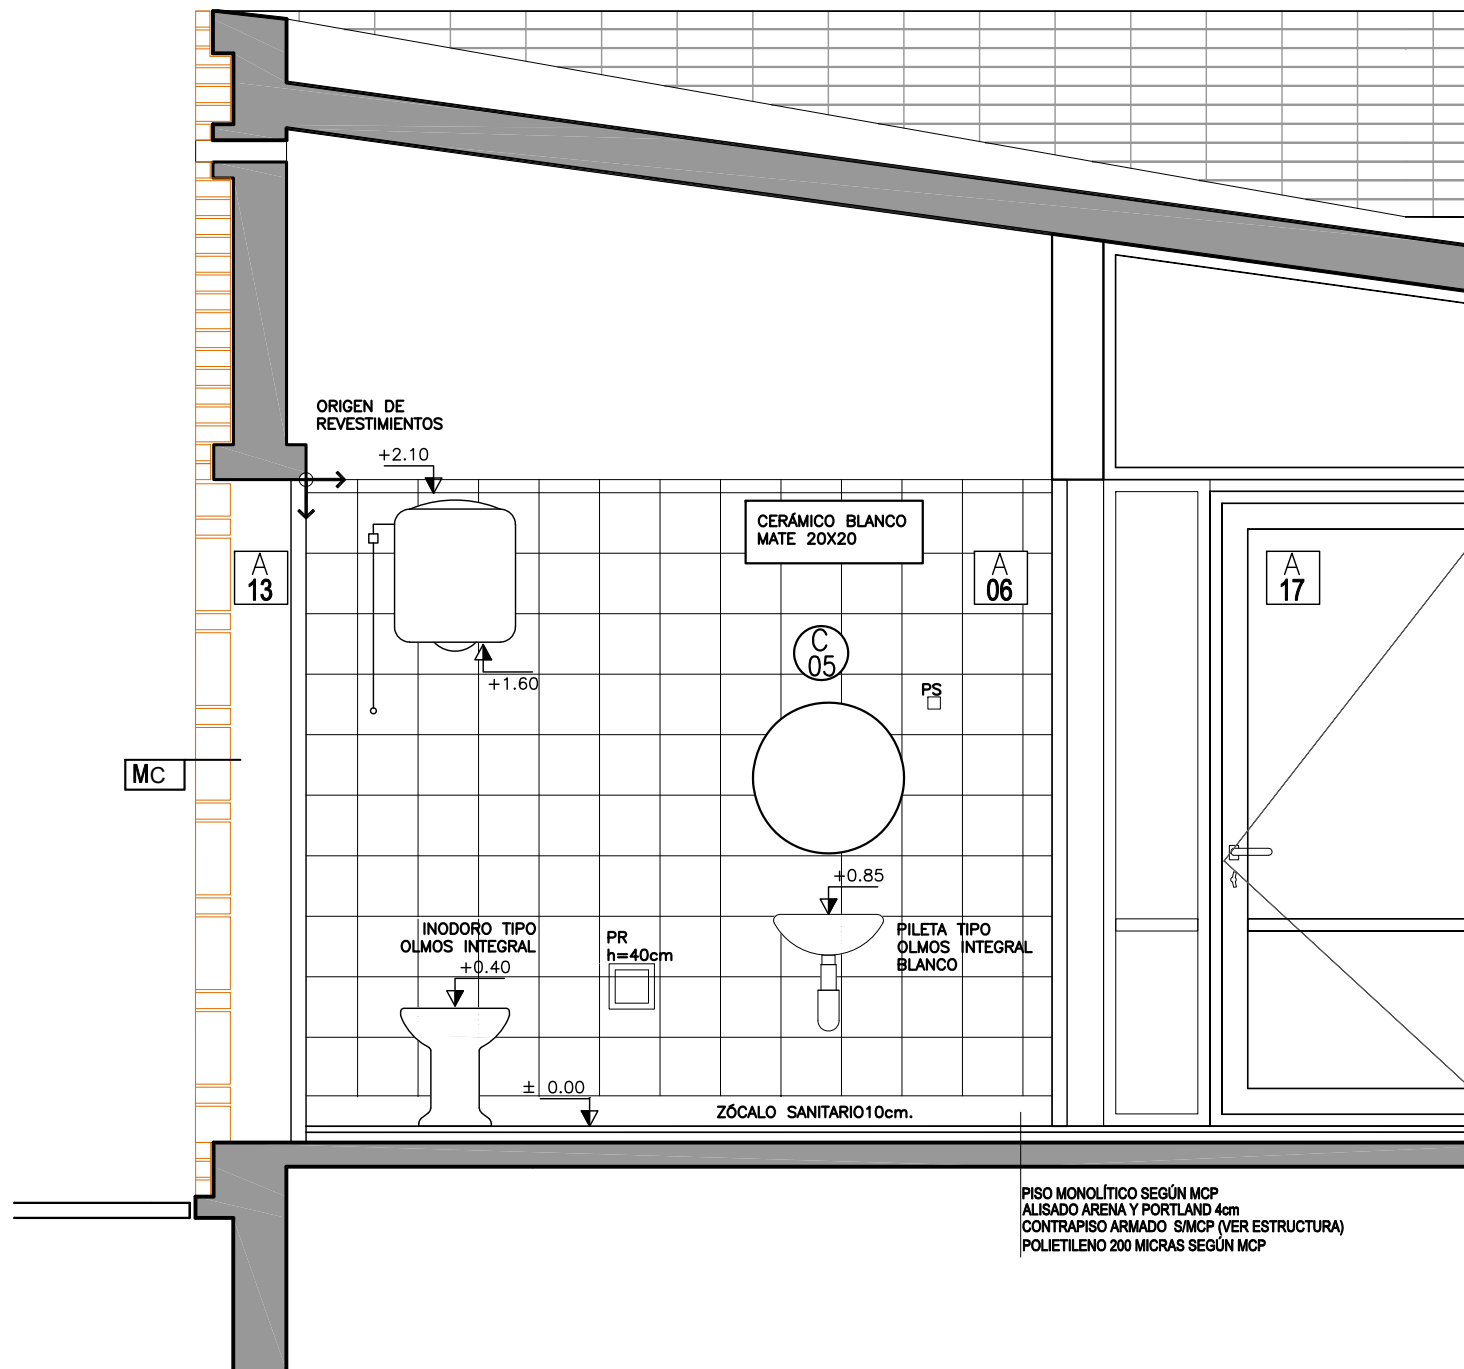

CORTE AA
esc. 1/25

TERMINACIONES
REFERENCIAS

CIELORRASO	MURO
PAVIMENTO	ZÓCALO

- 1 - HORMIGÓN VISTO
- 2 - MURO DE LADRILLO SEGÚN PLANILLA DE MUROS.
- 3 - CERÁMICA BLANCA 20X20CM SEGÚN MCP.
- 4 - BALDOSA MONOLÍTICA MONOCAPA30X30 SEGÚN MCP
- 5 - ZÓCALO SANITARIO MONOLITICOMONOCAPA 10 CM SEGÚN MCP
- 6 - ZÓCALO MONOLITICO MONOCAPAIDEM PAVIMENTOS INTERIORES H=10CM
- 7 - PAVIMENTO DE HORMIGON CON ENDURECEDOR SUPERFICIAL.
- 8 - REVOQUE INTERIOR (DOS CAPAS: GRUESA+FINA)
- 9 - YESO SEGÚN MCP
- 10 - CARPINTERIA

UMBRALES / ENTREPUERTAS
TODOS LOS UMBRALES SERÁN DE MONOLITICO HECHO IN SITU IDEM PAVIMENTO.

NOTA:
En el caso del SSHH el muro MB llevará:
Revestimiento cerámico 20 x 20 blanco mate según m.c.p.

NOTA: TODAS LAS MEDIDAS DEBERÁN SER RECTIFICADAS EN OBRA

A.N.E.P		P.A.E.P.U	
COMPONENTE PLANTA FISICA AREA DE PROYECTOS			
OBRA		LAMINA L16	
DESCRIPCION		TIPOS A11	
DETALLES SSHH 02		FECHA 2020	
ARCHIVO		ESCALA 1/50	
COORD. PLANTA FISICA ARQ. M. VAZQUEZ		CO-COORDINADORA DE PROYECTO ARQ. LUCIA LOMBARDI	
PROYECTISTA ARQ. LUCIA LOMBARDI / ARQ. NATALIE CORDERO		COLABORADOR	