


P5 TALUD - CESPED EN TEPES

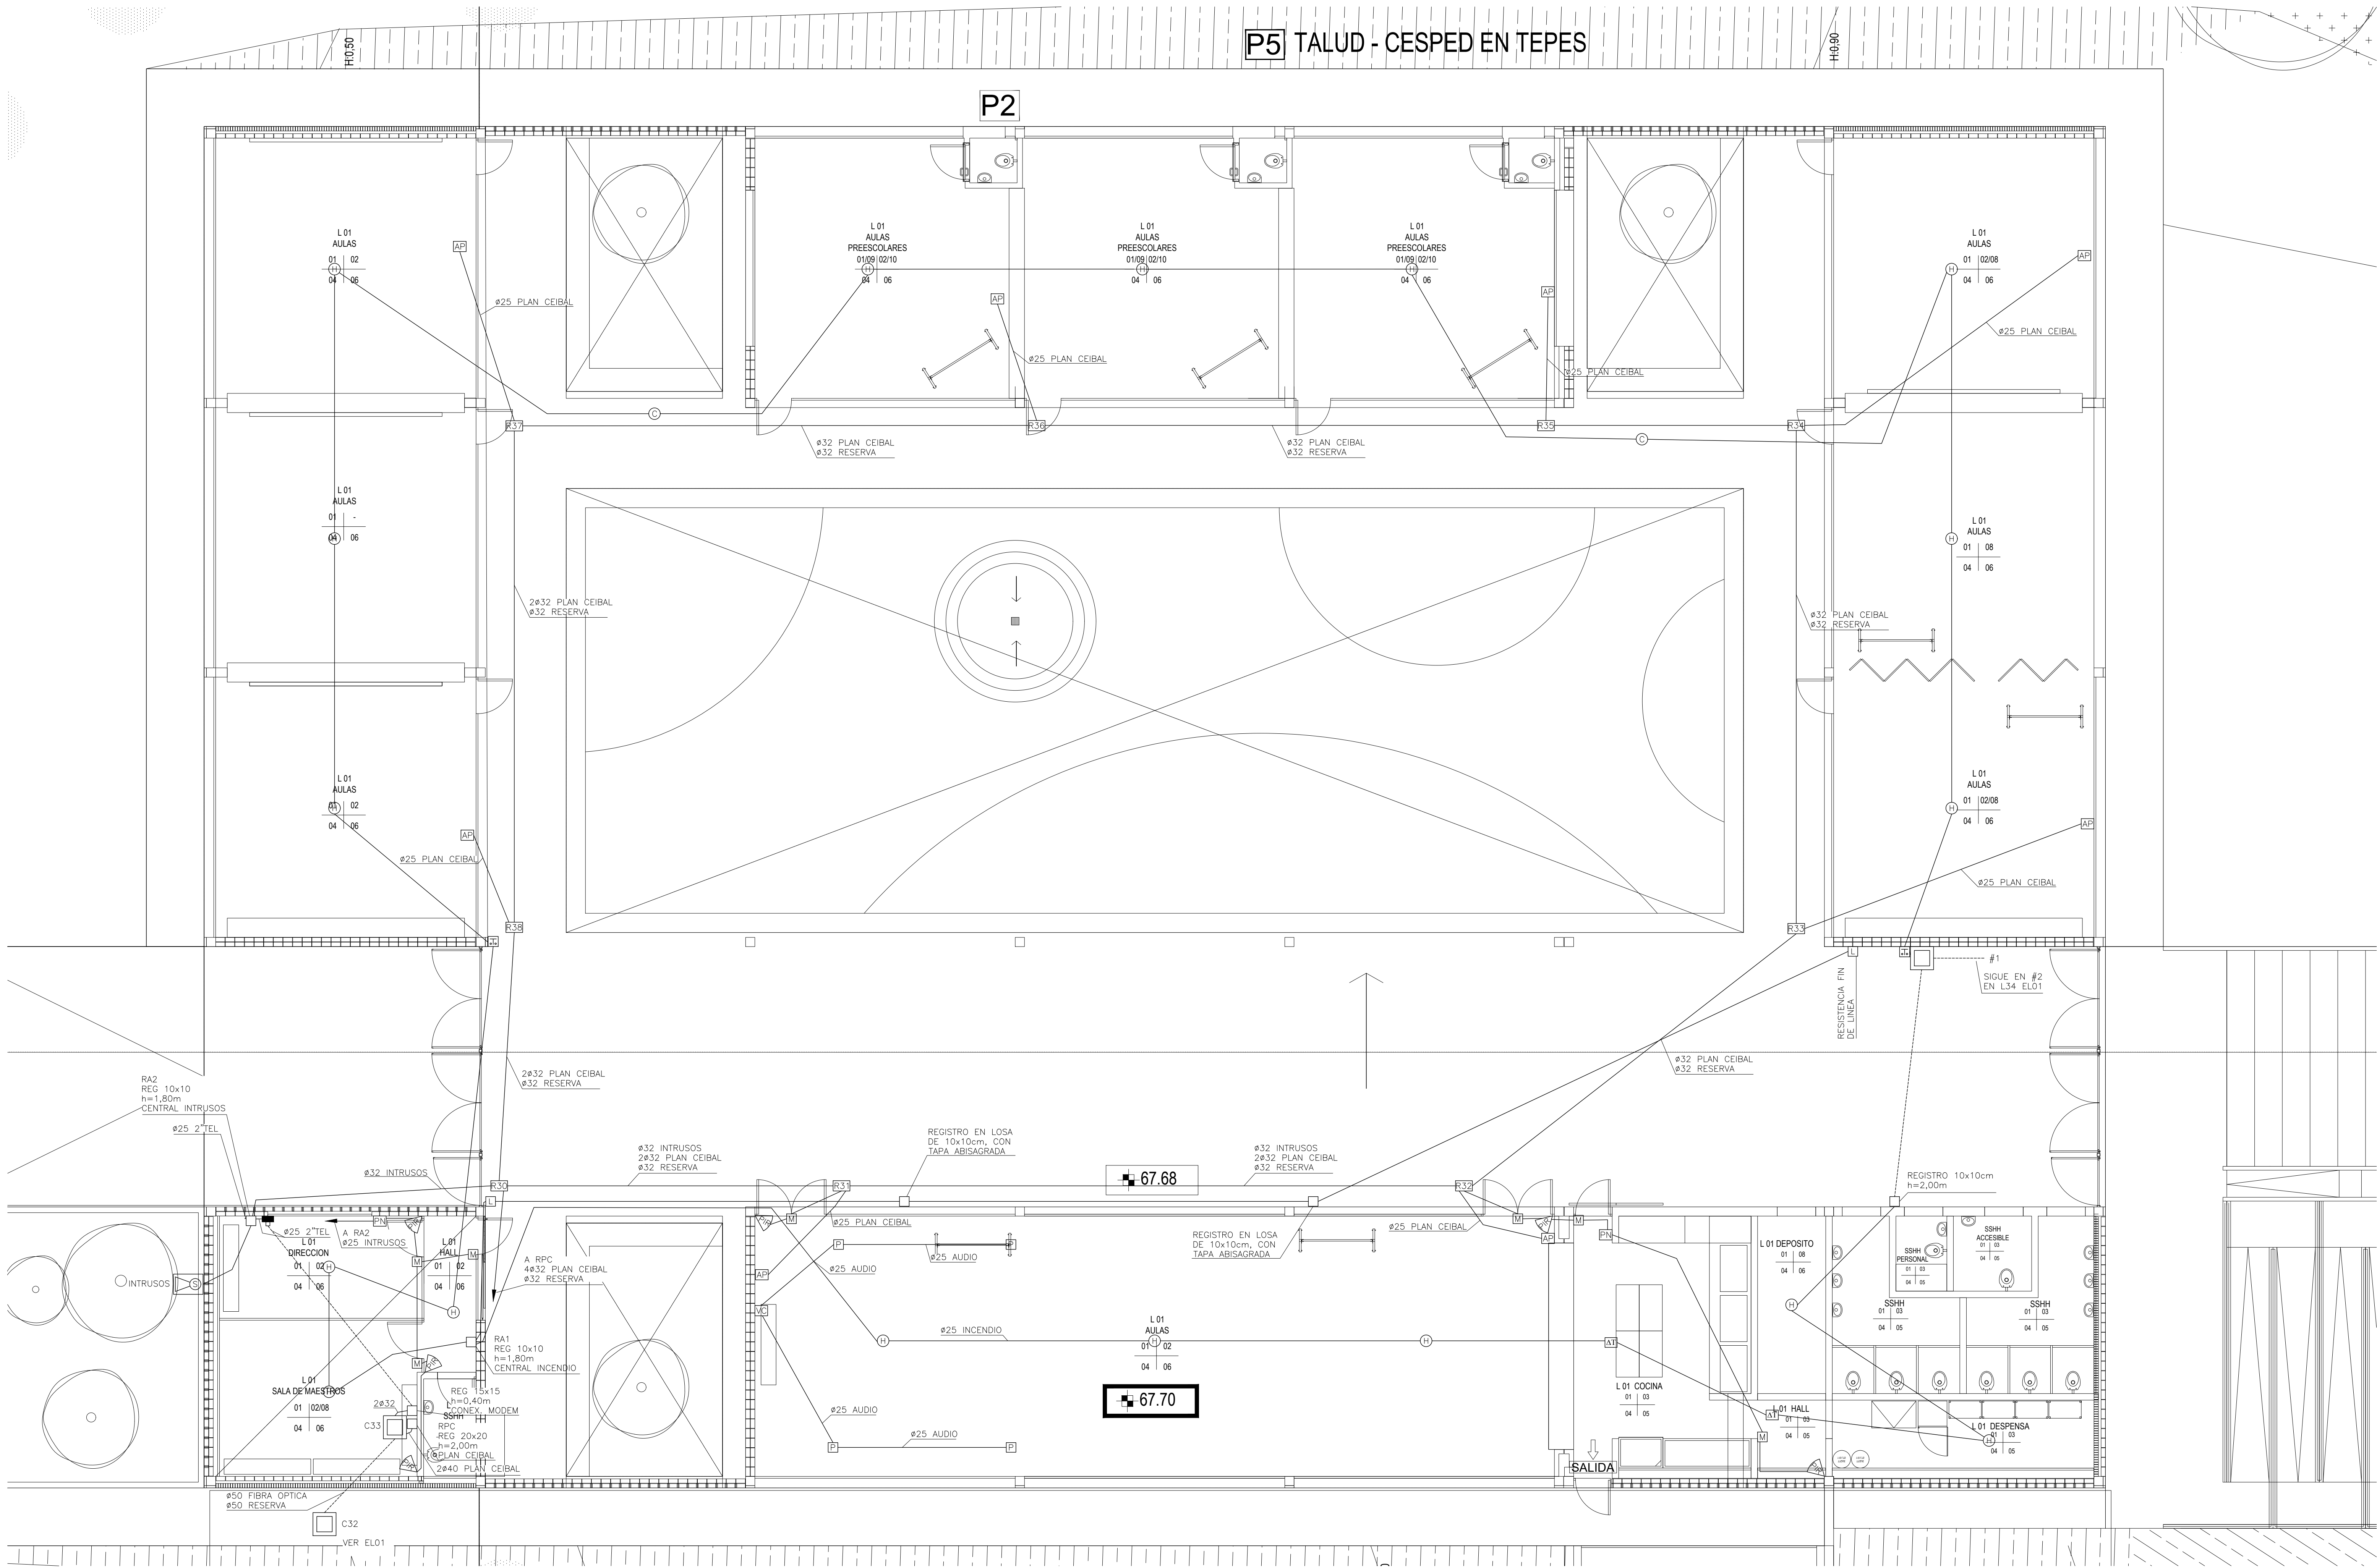

SIMBOLOGIA:

- CARERA POR CONTRAPISO O ENTERRADA
- CARERA EMBUTIDA
- CONECTOR RJ11 EN CAJA DE LLAVE. SALVO INDICACION CONTRARIA h=0,40m.
- CAJA DE CENTRO EN LOSA CONEXION ACCESS POINT.
- CAJA DE LLAVE. CONEXION PANEL NUMERICO. SALVO INDICACION CONTRARIA h=1,20m.
- SENSOR MAGNETICO EN CAJA DE BRAZO. SALVO INDICACION CONTRARIA h=2,00m.
- SENSOR DE MOVIMIENTO EN CAJA DE LLAVE. SALVO INDICACION CONTRARIA h=2,00m.
- CAJA DE CENTRO EN LOSA SENSOR DE INCENDIO.
- CAJA DE LLAVE CONEXION JALADOR. SALVO INDICACION CONTRARIA h=1,20m.
- CAJA DE LLAVE. CONEXION AVISADOR ACUSTICO Y LUMINICO. SALVO QUE SE INDIQUE LO CONTRARIO A h=2,20m.
- REGISTRO EN LOSA DE 20x20cm. CON TAPA ABISAGRADA.
- CAJA DE LLAVE VIDEOCONFERENCIA. UBICACION A COORDINAR CON MUEBLE SEGUN FICHA DETALLE RACK VIDEOCONFERENCIA.
- CAJA DE CENTRO EN LOSA CONEXION PARLANTE.
- REGISTRO
- CAJA DE LLAVE. EN PRETIL PARA SIRENA EXTERIOR CON LUZ ESTROBOSCOPICA Y TAMPER.

NOTAS:

- SALVO QUE SE INDIQUE LO CONTRARIO:
- TODAS LAS CARERIAS SERAN EN #25, EN CASO DE SER EMBUTIDAS SERAN EN PVC Y EN CASO DE SER APARENTES EN CARO DE HIERRO GALVANIZADO, NO PERMITIENDOSE UNIONES DE CARO DE HIERRO Y PVC.
 - TODAS LAS CARERIAS POR LOSAS O MUROS SERAN EMBUTIDAS.
 - TODAS LAS INSTALACIONES POR DENTRO DE MUEBLE SERAN APARENTES EN HIERRO GALVANIZADO.
 - TODAS LAS CARERIAS METALICAS SERAN PUESTOS A TIERRA.
 - TODAS LAS UBICACIONES SERAN CONFIRMADAS EN OBRA.
 - TODAS LAS CAJAS, REGISTROS Y ACCESORIOS PARA INSTALACION APARENTES SERAN CONSTRUIDOS EN FUNDICION DE ALUMINIO MARCA DAISA O SIMILAR.
 - TODAS LAS CARERIAS SE DEJARAN ENHEBRADAS CON GUIA DE ALAMBRE GALVANIZADO.
 - TODOS LOS CAROS LLEVARAN BUJES EN SUS EXTREMOS.

AutoCad - Serial N°: 351-77754339

ESTUDIO BURGUEÑO
INGENIERÍA ELÉCTRICA
Cno. Cnel. Raúl 880 9355 4493/4836 felpa@felbur.com.uy www.felbur.com.uy

REVISION	DESCRIPCION	FECHA	APROBADO

A.N.E.P.		P.A.E.P.U.	
COMPONENTE PLANTA FISICA			
AREA DE PROYECTOS			
OBRA	ESCUELA 224 ROGER BALET	LAMINA	L37
DESCRIPCION		TIPOS	
SEÑALES		ELO4	
ARCHIVO	3728-55LE Esc N° 224-2021-06-28	FECHA	1/75
COORD. PLANTA FISICA	COORDINADORA PROYECTO	PROYECTISTA	DIBUJANTE
ARG. M. VAZQUEZ	ARG. LUCIA LOMBARDO	ARG. LUCIA LOMBARDO / ARG. NATALIE CORREO	