
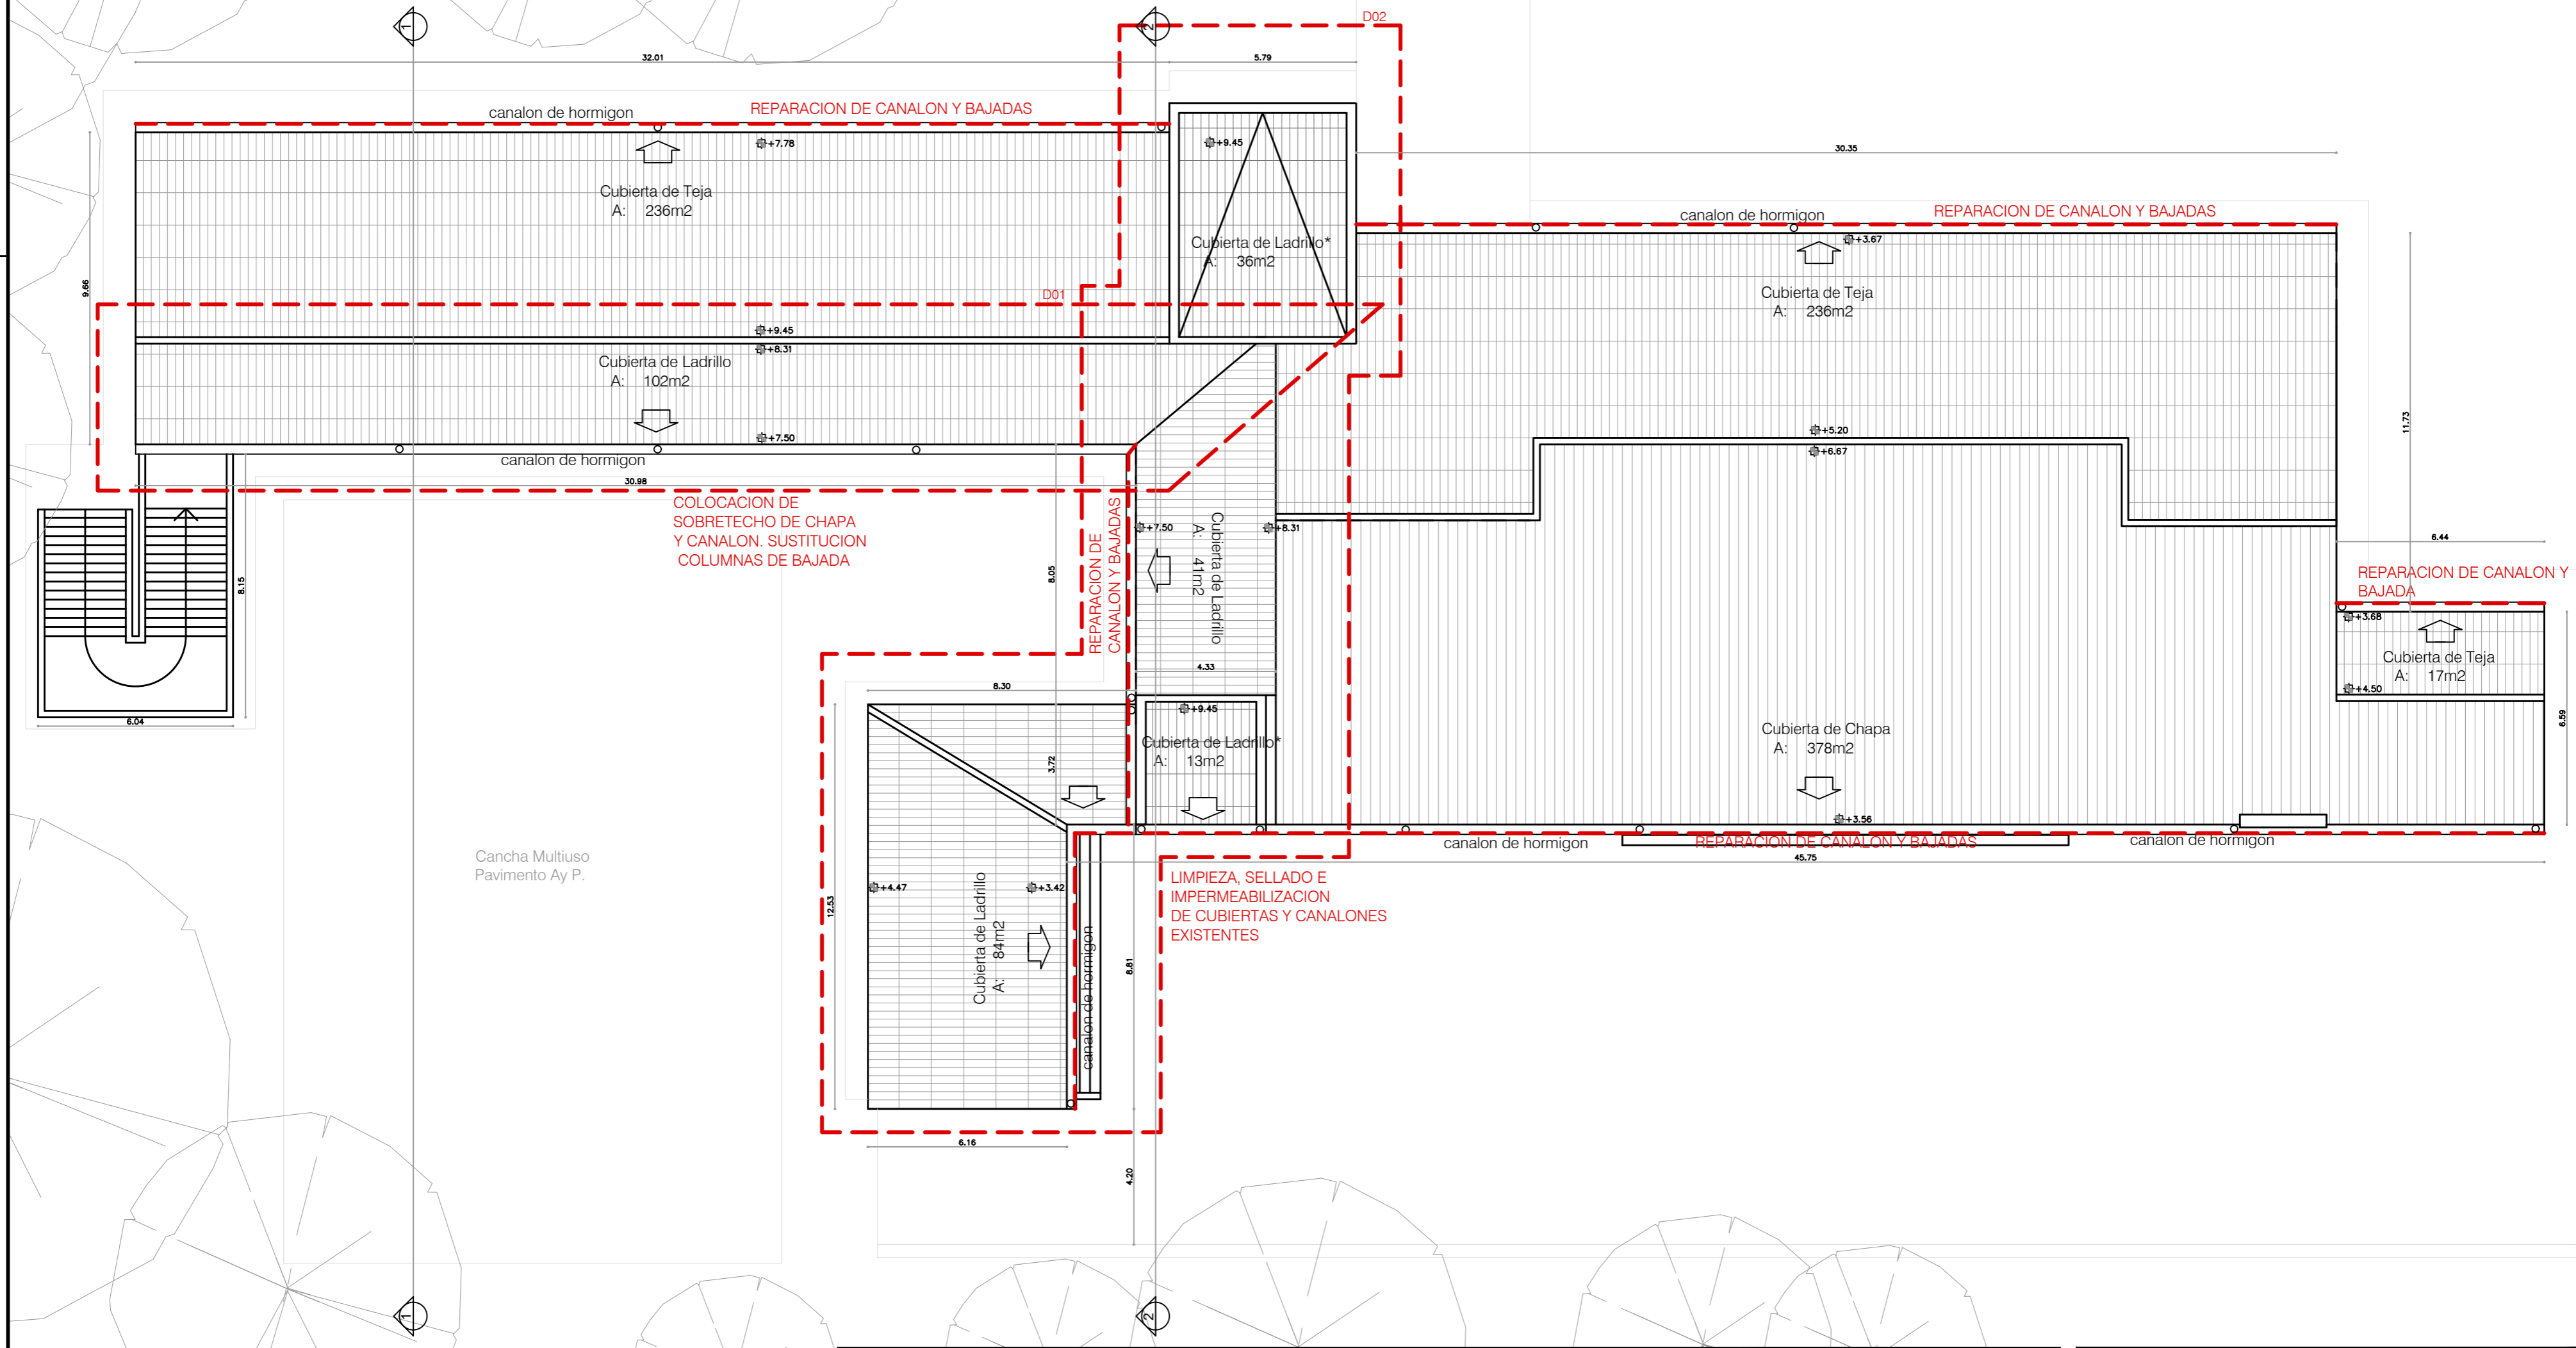


escala 1/150

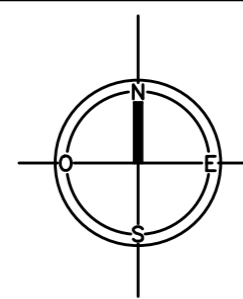

NOTA: VERIFICAR MEDIDAS EN OBRA.

OBSERVACIONES[illegible]

CONSEJO DIRECTIVO CENTRAL | DIRECCIÓN SECTORIAL DE INFRAESTRUCTURA

CONSEJO DIRECTIVO CENTRAL
COMISION DESCENTRALIZADA

| | |
|-------|--------------|
| OBRA: | Escuela N°4. |
|-------|--------------|

LOCALIDAD: Minas de Corrales

FECHA: 09/2021

DIRECCION: A 115 km de la Capital Departamental.


DEPARTAMENTO: Rivera

ESCALA: 1/150

PLANO DE PLANTA DE TECHOS

SECTOR INTERVENCION

LAMINA N.º 91
 
| | |
|---|------------------|
| PLANO DE: | PLANTA DE TACHOS |
|  | |

SECTOR INTERVENCIÓN

102

ARQUITECTO: Carolina Llaguno Ayres.-

MA:

| |
|-----|
| 102 |
|-----|

TECNICO:

HA₁

R01

DGEIP.ESC.4.2021_REV1.DWG