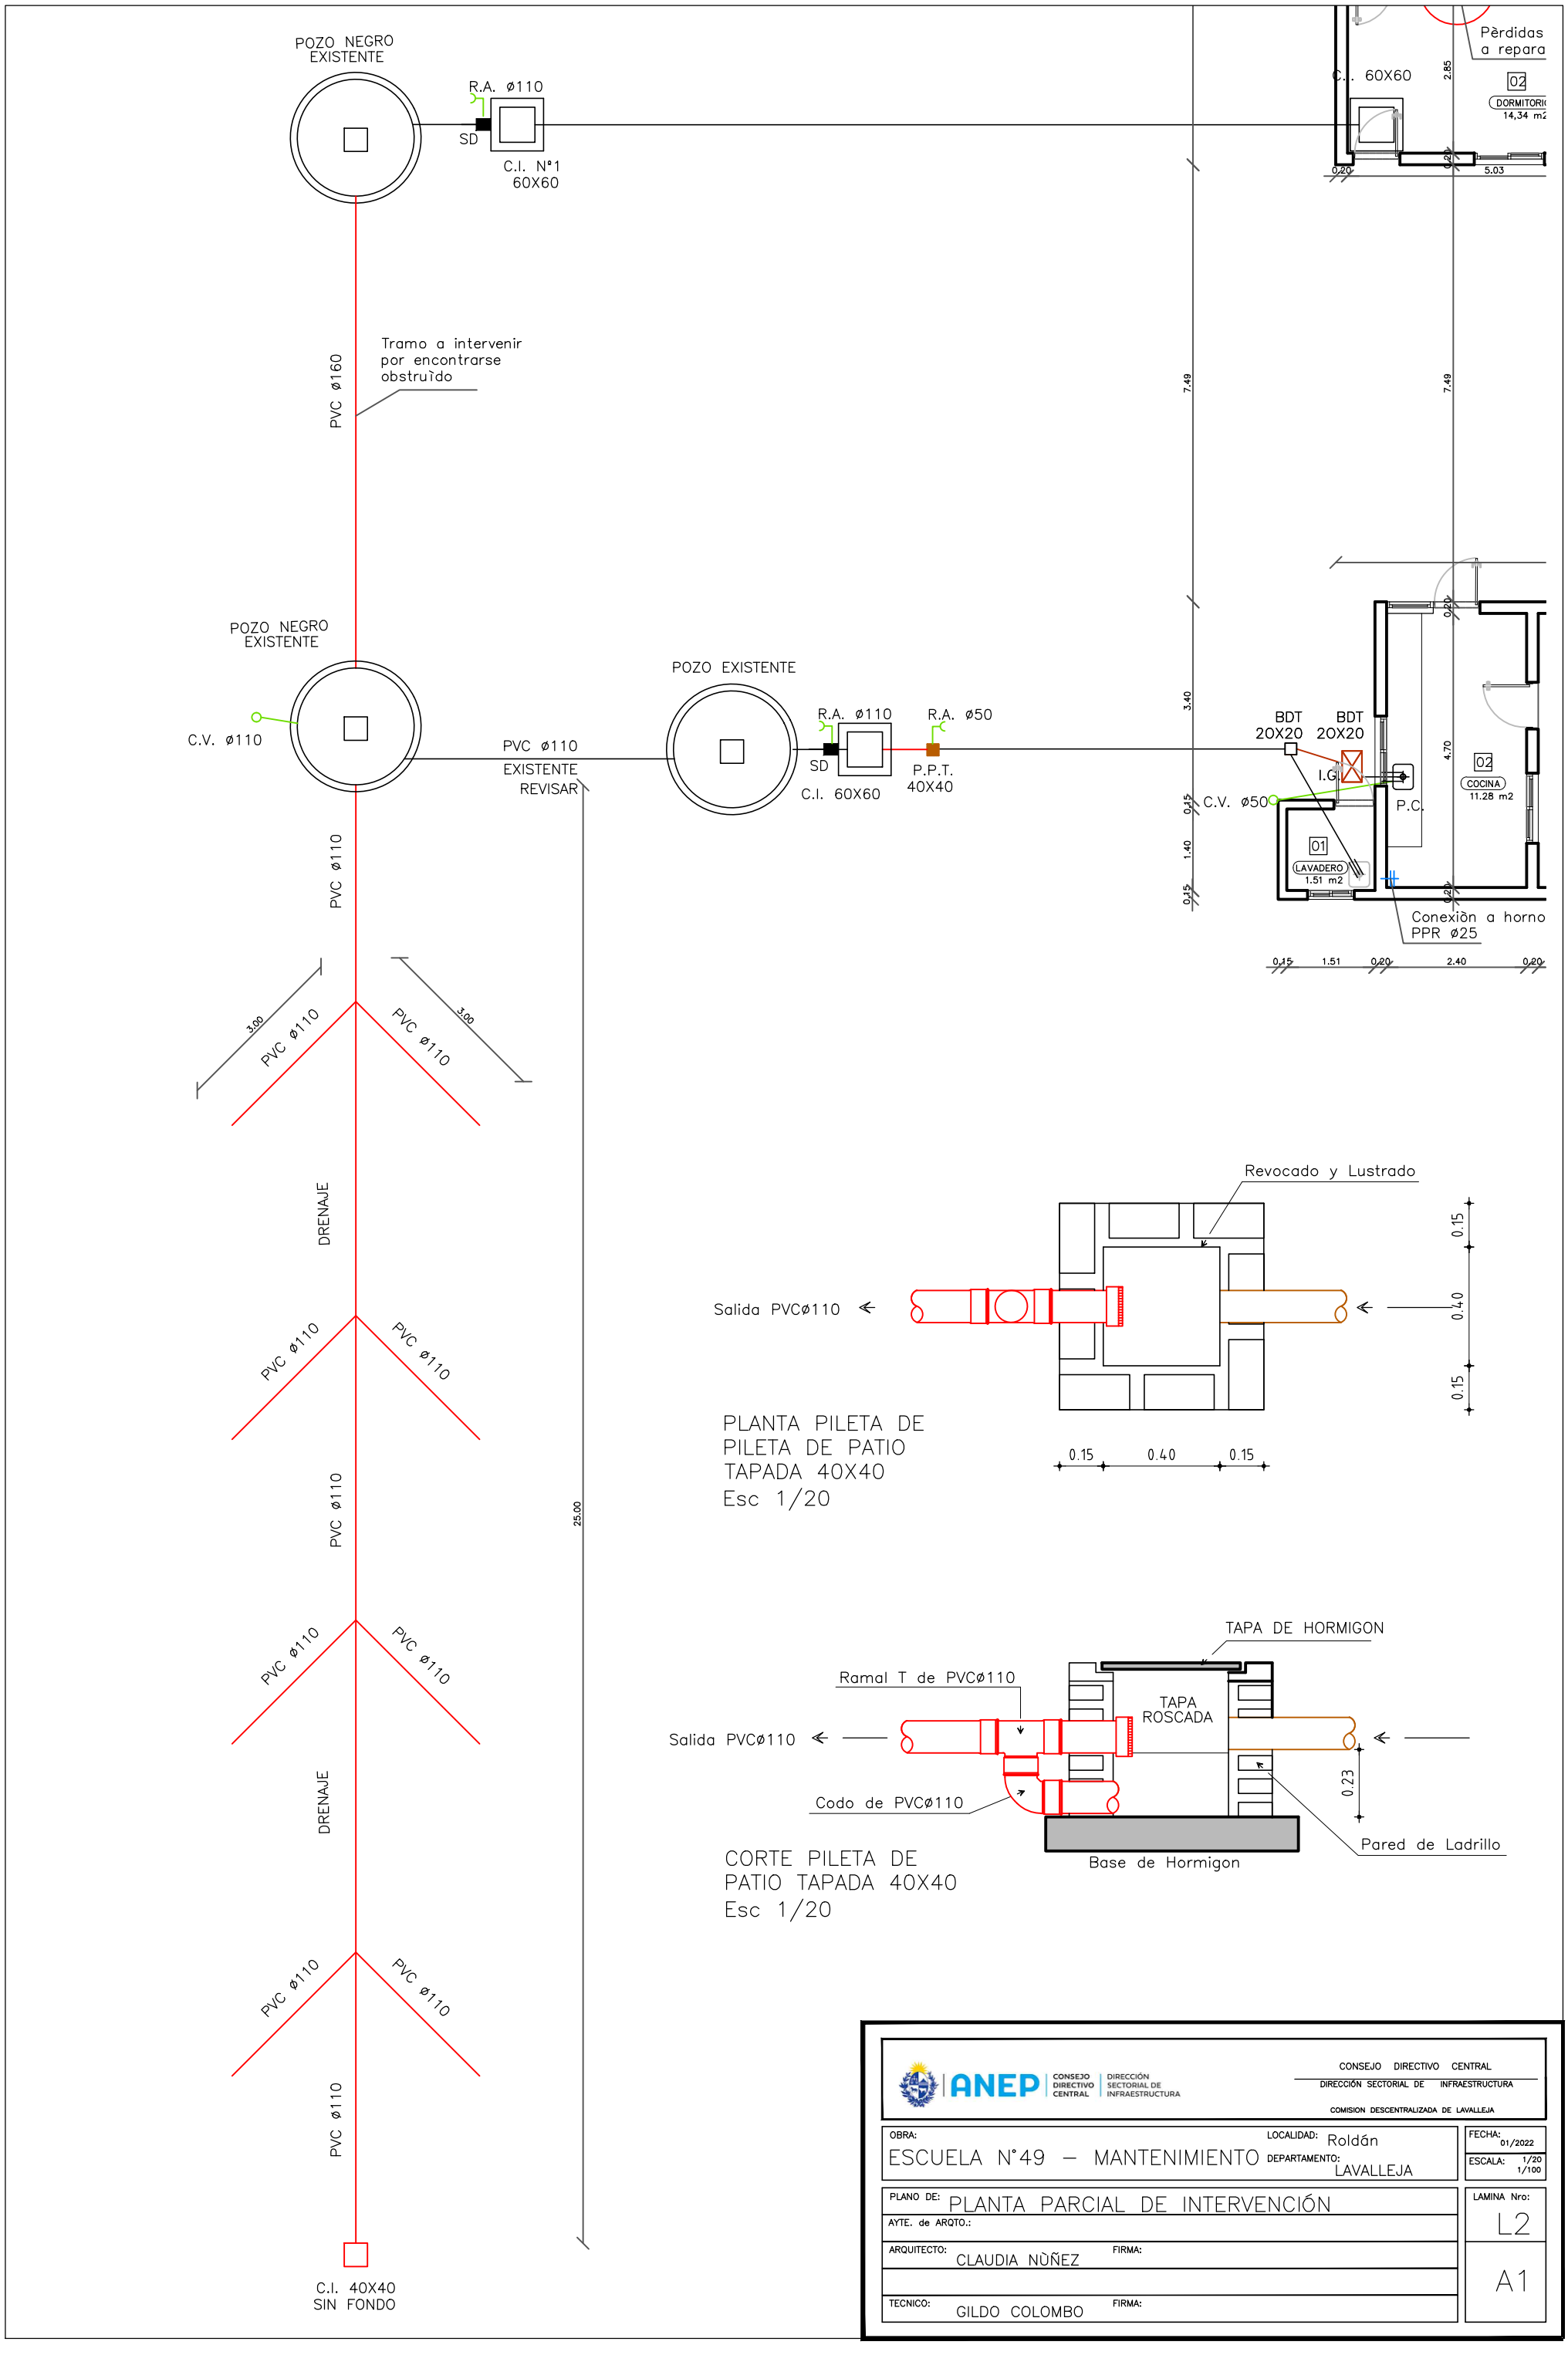

PLANTA PILETA DE PILETA DE PATIO TAPADA 40X40
Esc 1/20

CORTE PILETA DE PATIO TAPADA 40X40
Esc 1/20

ANEP | CONSEJO DIRECTIVO CENTRAL | DIRECCIÓN SECTORIAL DE INFRAESTRUCTURA

CONSEJO DIRECTIVO CENTRAL
DIRECCIÓN SECTORIAL DE INFRAESTRUCTURA
COMISION DESCENTRALIZADA DE LAVALLEJA

OBRA: ESCUELA N°49 – MANTENIMIENTO
LOCALIDAD: Roldán
DEPARTAMENTO: LAVALLEJA
FECHA: 01/2022
ESCALA: 1/20 1/100
PLANO DE: PLANTA PARCIAL DE INTERVENCIÓN
LAMINA Nro: L2
AYTE. de ARQTO.:
ARQUITECTO: CLAUDIA NÙÑEZ
FIRMA:
TECNICO: GILDO COLOMBO
FIRMA:
A1