


PLANTA IMPERMEABILIZACION DE AZOTEA
SECTOR C
ESCALA 1/100

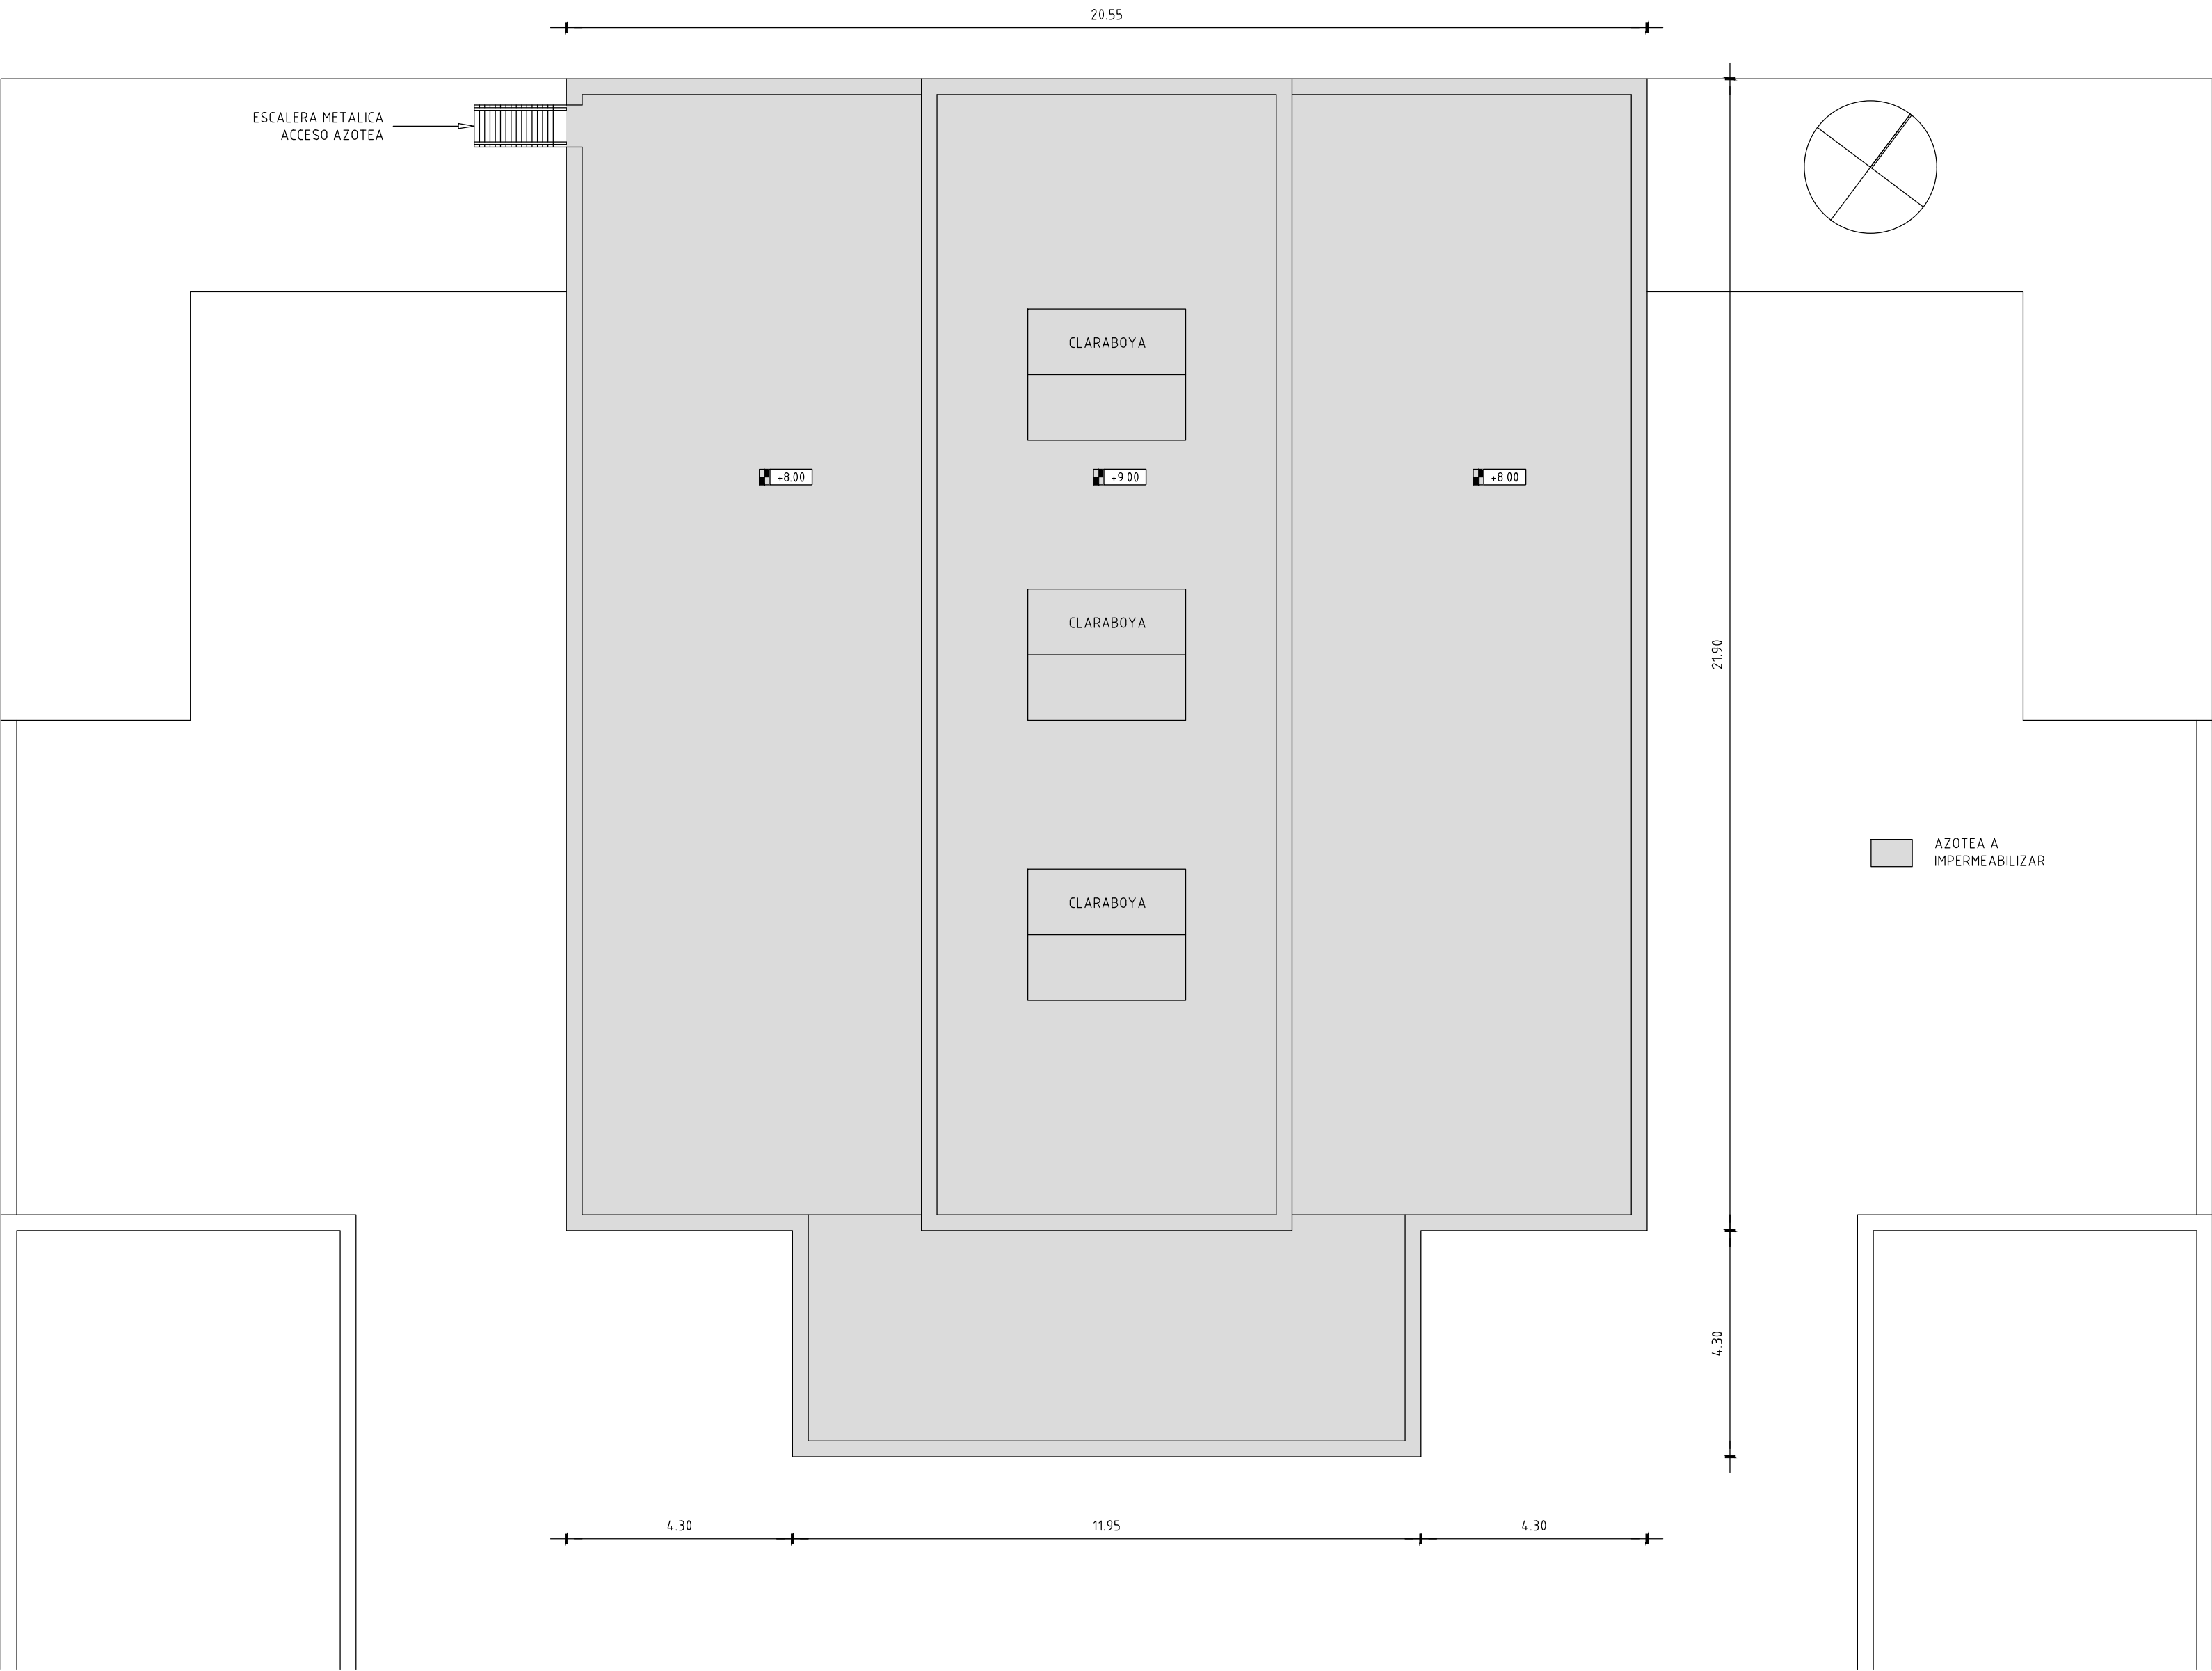

		CONSEJO DIRECTIVO CENTRAL	
CONSEJO DIRECTIVO CENTRAL		DIRECCIÓN SECTORIAL DE INFRAESTRUCTURA	
COMISION DESCENTRALIZADA DE LAVALLEJA			
OBRA	LOCALIDAD	LAVALLEJA	FECHA
ESCUELA N°2			09/2021
PLANO DE	DEPARTAMENTO	LAVALLEJA	ESCALA
SECTOR C - IMPERMEABILIZACION AZOTEA			1/100
ARQUITECTO	FERNANDO MARTINEZ	FIRMA	L4
TECNICO	FERNANDO MARTINEZ	FIRMA	A2